




กองช่าง
องค์การบริหารส่วนจังหวัดลำปาง
โครงการ

ก่อสร้างอาคารป้องกันตลิ่งพังชนิดเรียงหินบรรจุกล่องลวดเหล็ก
บ้านทุ่งตอน หมู่ที่ 2 ตำบลวังเงิน อำเภอแม่ทะ จังหวัดลำปาง

ขนาดสูง 4.00 เมตร ยาว 40.00 เมตร

รายละเอียดตามแบบแปลนขององค์การบริหารส่วนจังหวัดลำปาง

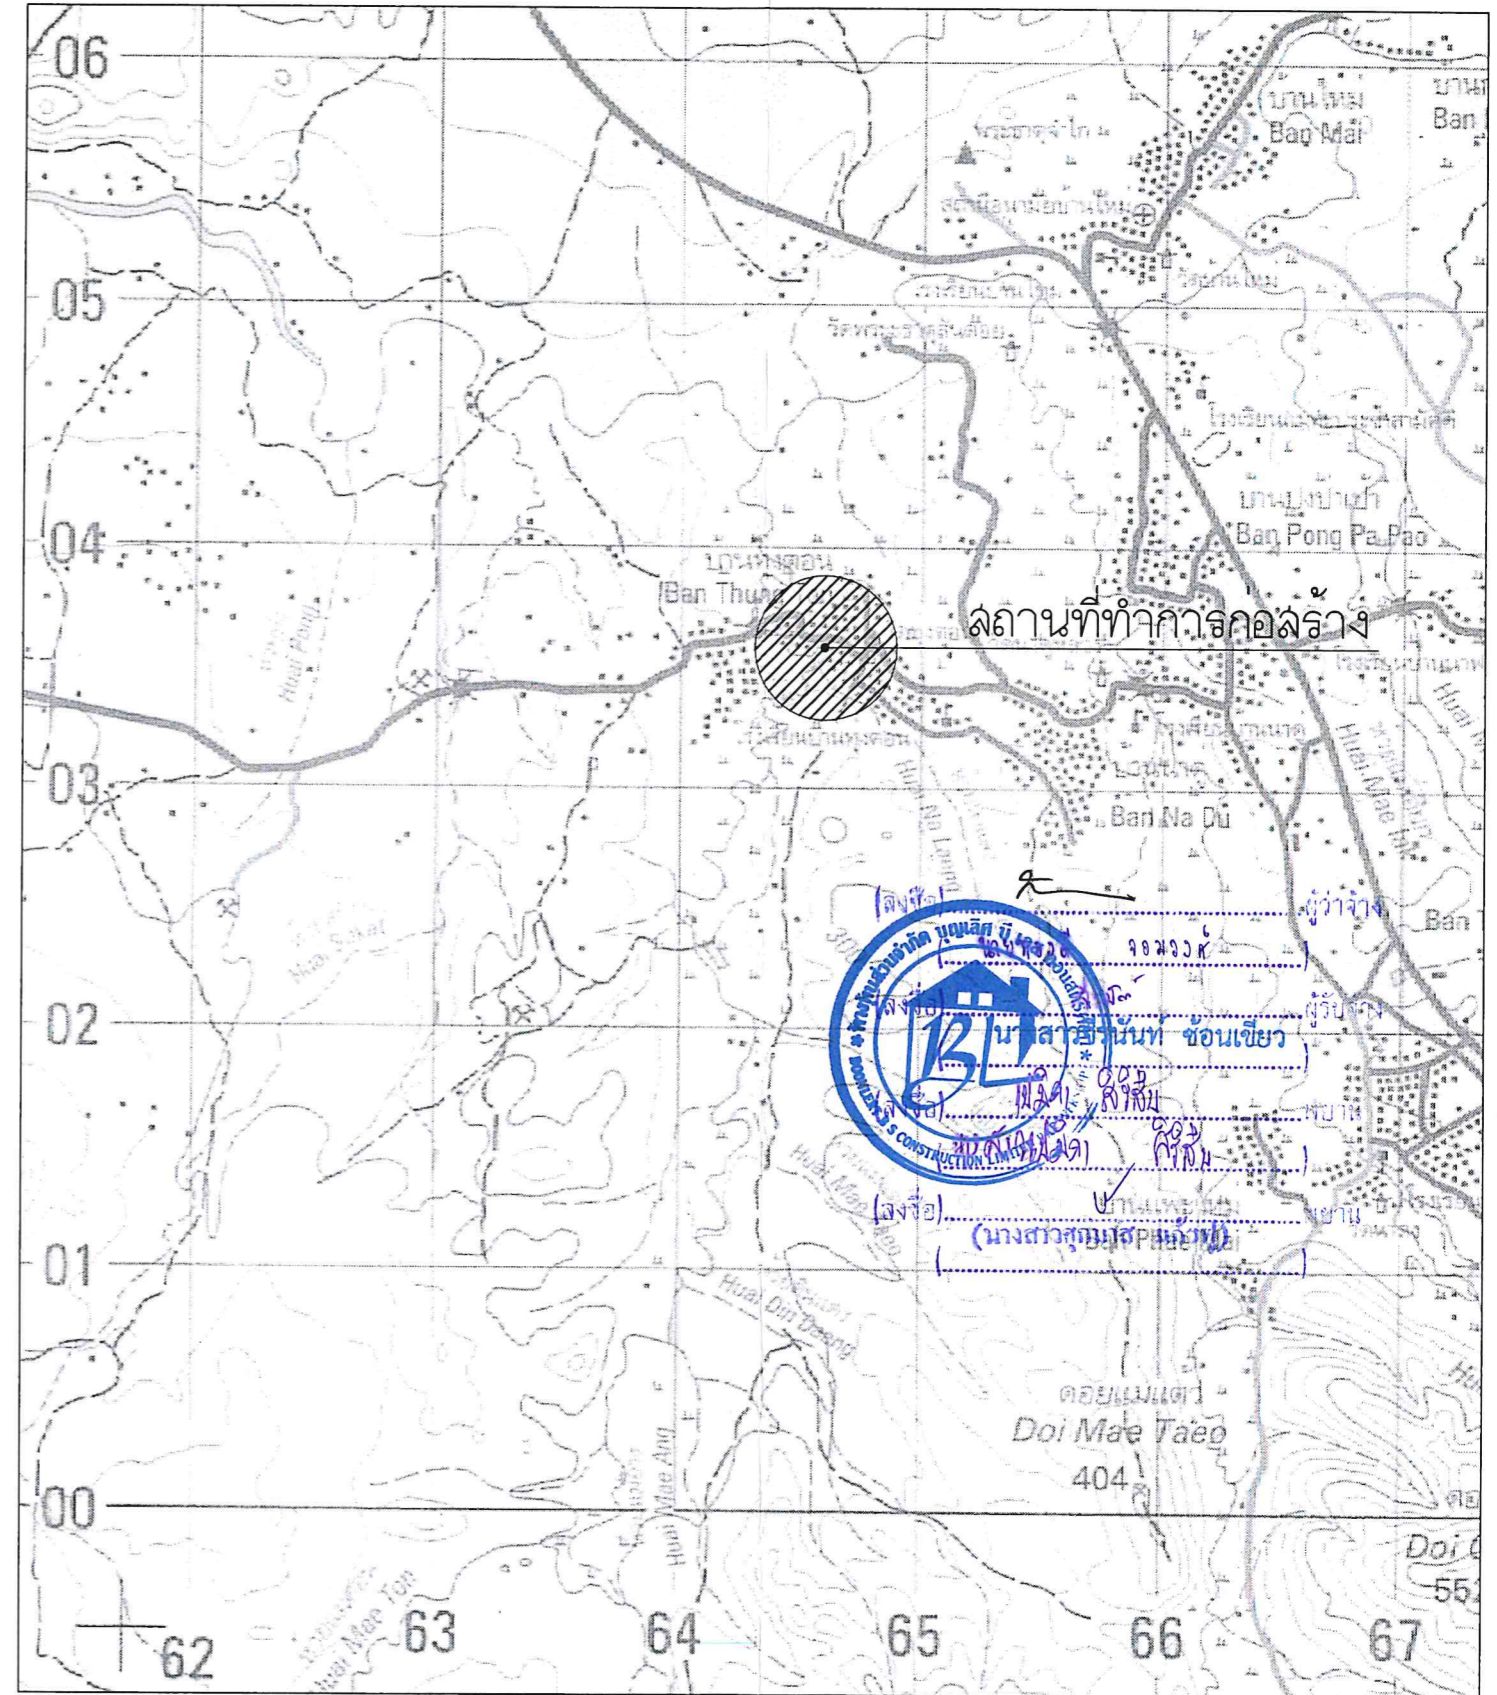



โครงการ
ก่อสร้างอาคารป้องกันตลิ่งพังชนิดเรียงหินบรรจุกล่องลวดเหล็ก บ้านทุ่งตอน หมู่ที่ 2
ตำบลวังเงิน อำเภอแม่ทะ จังหวัดลำปาง
ขนาดสูง 4.00 เมตร ยาว 40.00 เมตร
รายละเอียดตามแบบแปลนขององค์การบริหารส่วนจังหวัดลำปาง

กองช่าง
องค์การบริหารส่วนจังหวัดลำปาง

สำรวจ/ออกแบบ

นายอดุลย์ ลายตุ่นแก้ว

นายโชคชัย ศิลปชัย

เขียนแบบ

นางสาวมลลลิกา ชัยวงศ์
วิศวกร

นายโชคชัย ศิลปชัย

หน้าฝ่ายสำรวจและออกแบบ

นางสาวจิรพรณ ศรีนวลนุตะ
ผอ.กองช่าง

นายอนันต์ ตั้งเจียมศรี


เห็นชอบ

นายทองดี จอมวงศ์
ปลัดองค์การบริหารส่วนจังหวัดลำปาง

อนุมัติ

นายทองดี จอมวงศ์
ปลัดองค์การบริหารส่วนจังหวัด ลำปาง
นายกองค์การบริหารส่วนจังหวัดลำปาง

แผ่นที่
01
จำนวน
03

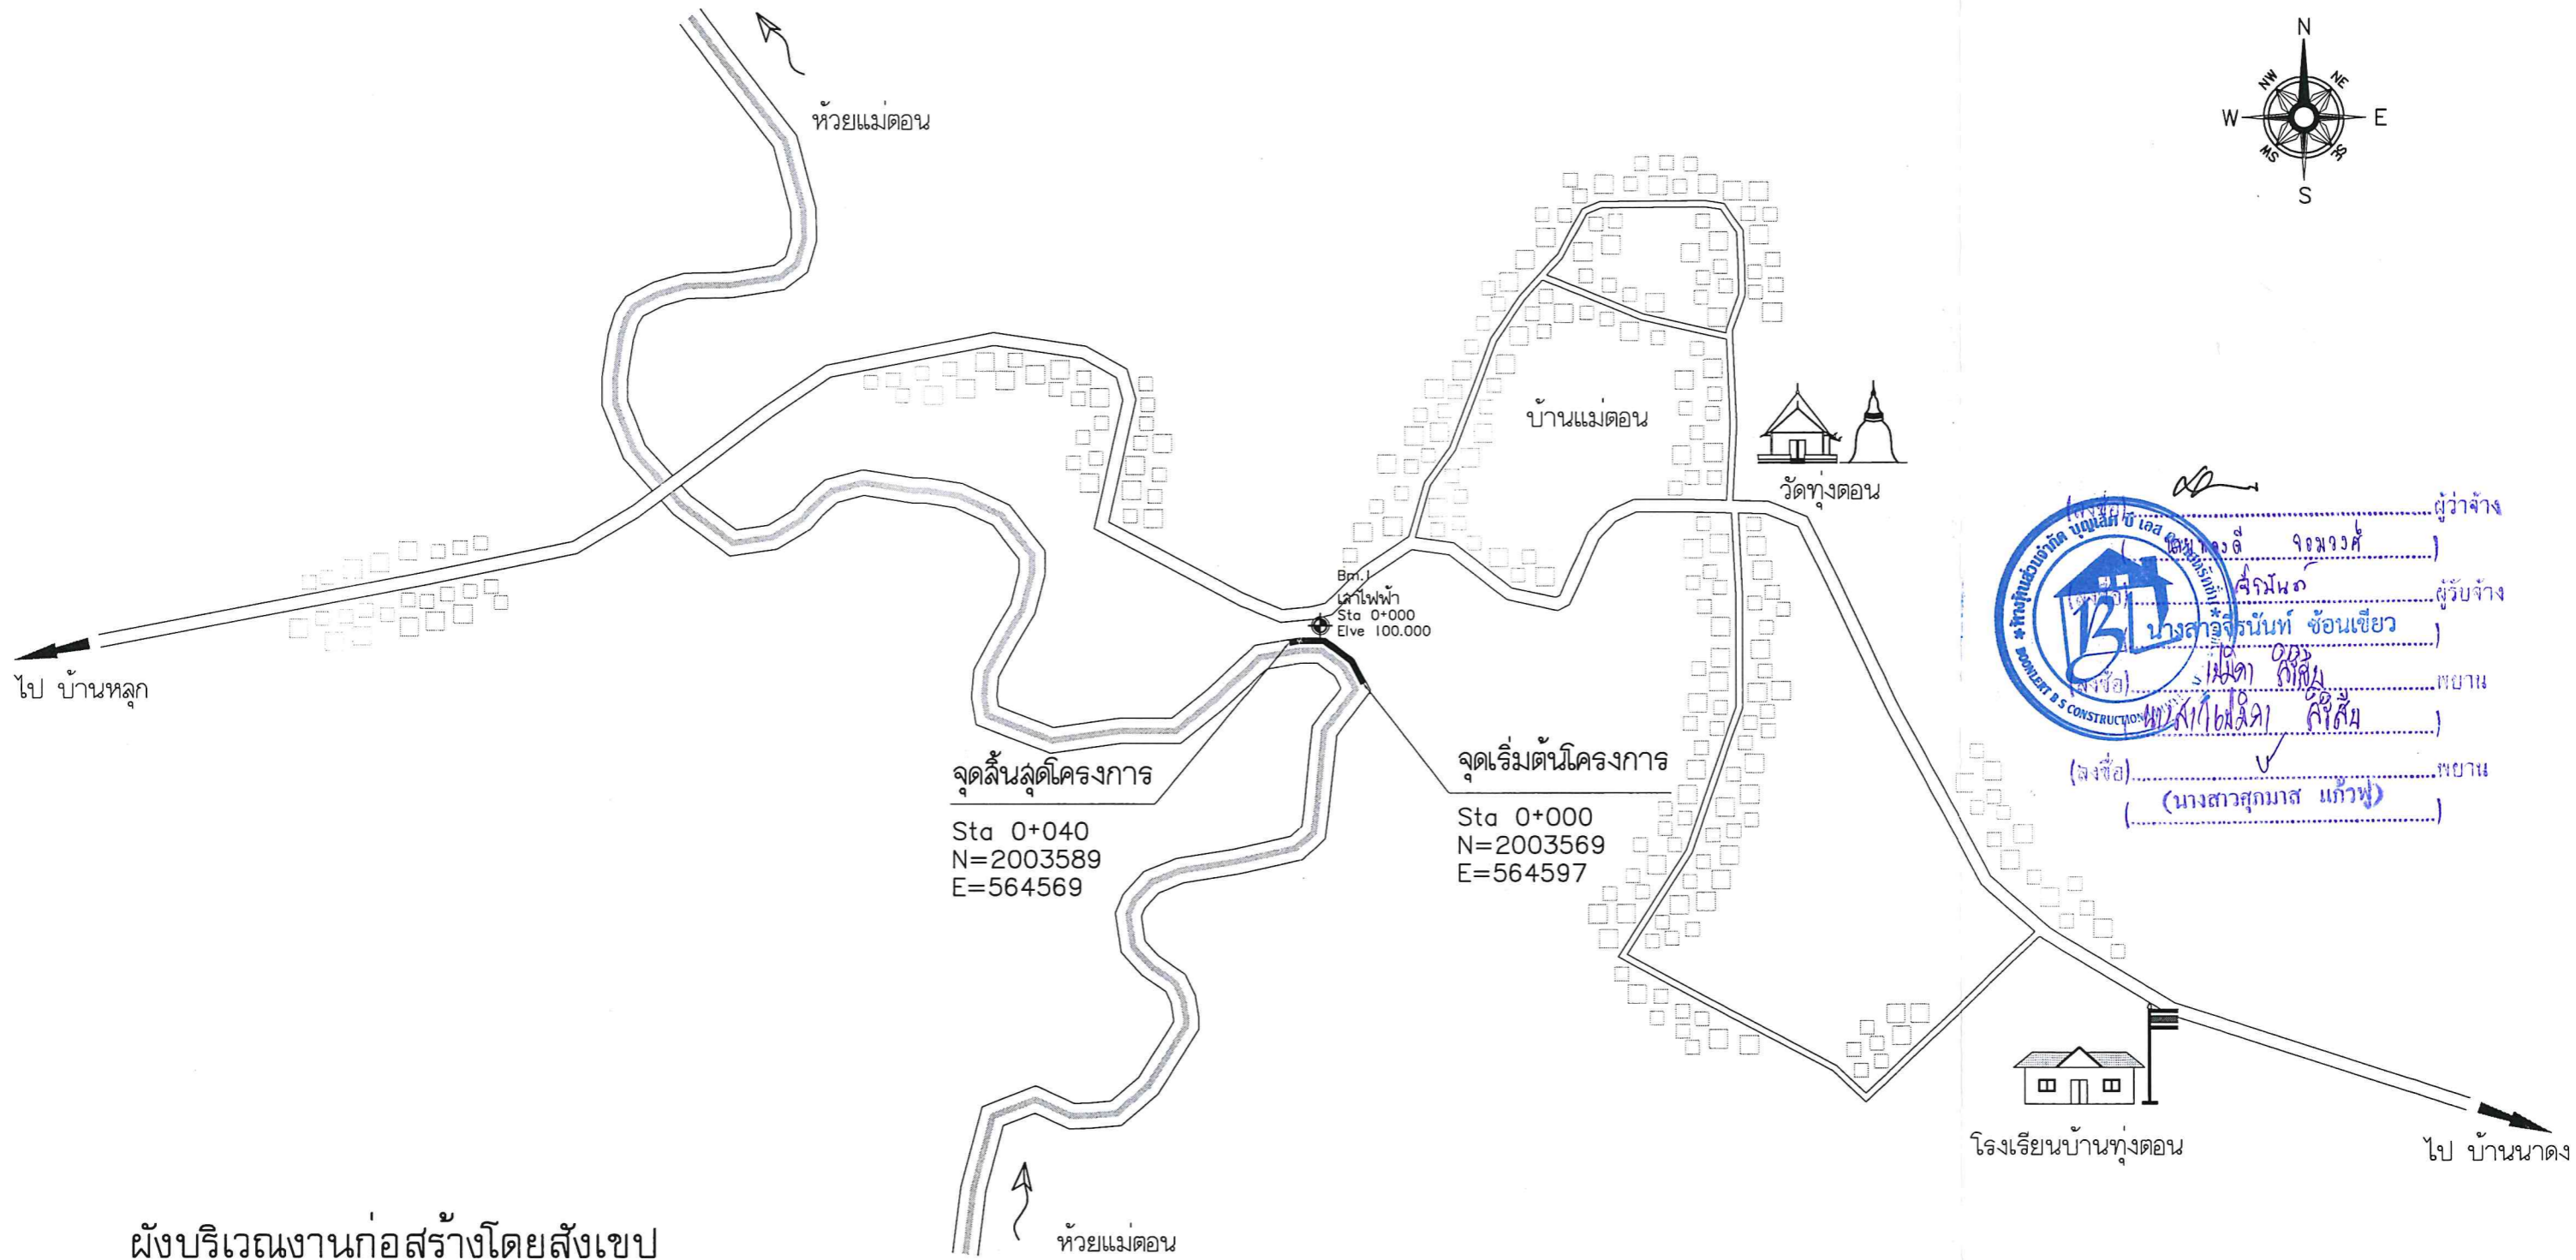

ผังบริเวณงานก่อสร้างโดยสังเขป



กองช่าง
องค์การบริหารส่วนจังหวัดฉะเชิงเทรา

โครงการ
ก่อสร้างอาคารป้องกันตลิ่งพังชนิดเรียงหินบรรจุกล่องลวดเหล็ก บ้านทุ่งตอน หมู่ที่ 2
ตำบลวังเงิน อำเภอแม่ทะ จังหวัดลำปาง
ขนาดสูง 4.00 เมตร ยาว 40.00 เมตร
รายละเอียดตามแบบแปลนขององค์การบริหารส่วนจังหวัดลำปาง

สำรวจ/ออกแบบ
นายอดุลย์ ลายคูนแก้ว
นายไชยชัย ศิลปชัย


เขียนแบบ
นางสาวมลลลิกา ชัยวงศ์
นายไชยชัย ศิลปชัย

ทนายฝ่ายสำรวจและออกแบบ
นางสาวจิรพรรณ ศรีนวลพัต๊ะ
ผอ.กองช่าง
นายอนันต์ ตั้งเจียมศิริ

เห็นชอบ
นายทองดี จอมวงค์
ปลัดองค์การบริหารส่วนจังหวัดลำปาง


อนุมัติ
นายทองดี จอมวงค์
ปลัดองค์การบริหารส่วนจังหวัด ปฏิบัติหน้าที่
นายกองค์การบริหารส่วนจังหวัดลำปาง

แผ่นที่
02
จำนวน
03

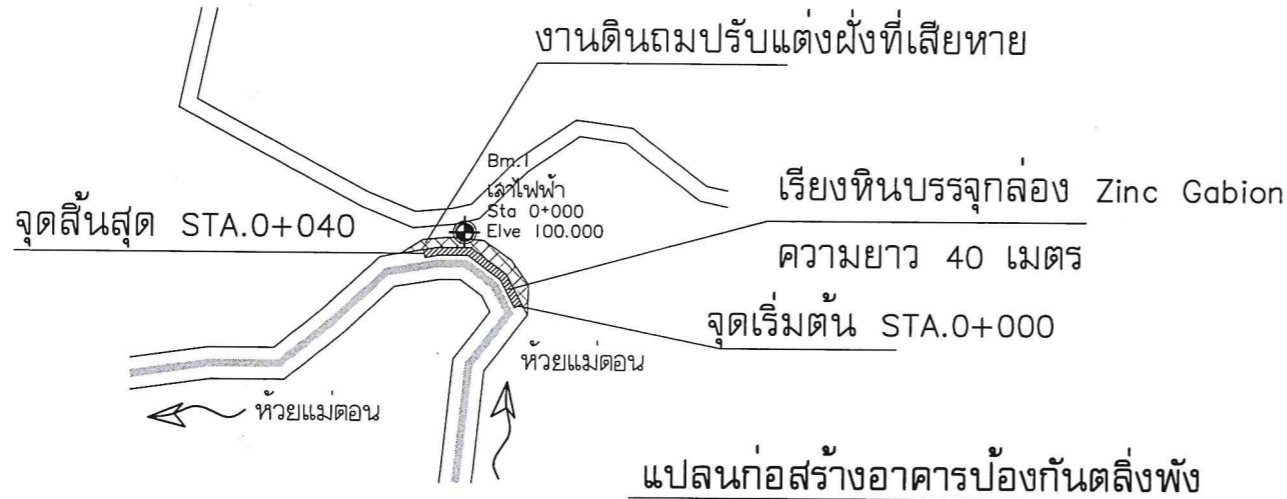

แปลนก่อสร้างอาคารป้องกันตลิ่งพัง

			ระดับฝั่งบน		
			ระดับฝั่งล่าง		
			ระดับก่อสร้าง		
ระดับฝั่งบน	98.523	98.465	98.385	98.273	98.264
ระดับฝั่งล่าง	94.968	94.896	94.767	94.735	94.688
ระดับก่อสร้าง	94.500	94.500	94.500	94.500	94.500
Station	0+000.000	0+010.000	0+020.000	0+030.000	0+040.000

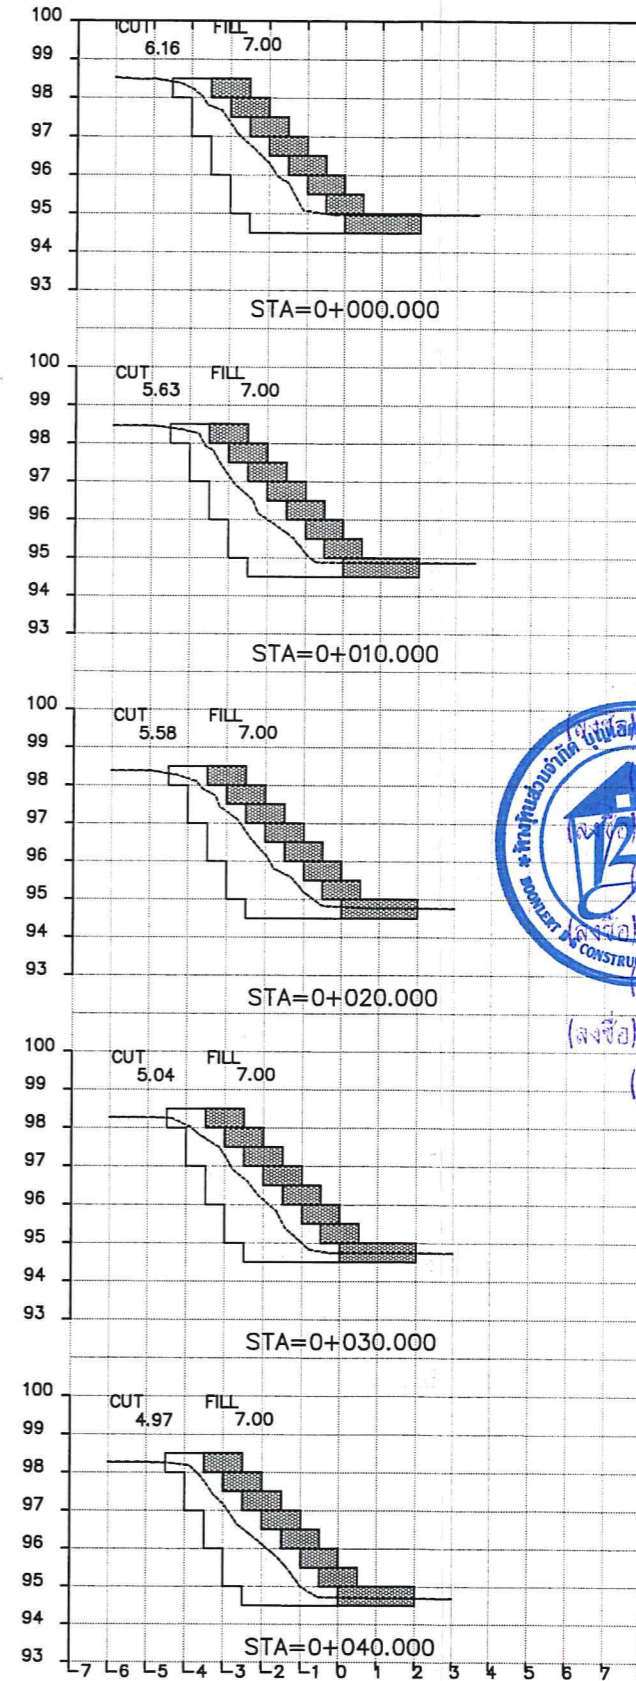

ผู้ว่าจ้าง
นายทองดี จอมวงค์
ผู้รับจ้าง
นางสุวิมลรัตน์ ช้อนเขียว
นายไชยชัย ศิลปชัย
นายอนันต์ ตั้งเจียมศิริ
(นางสาวสุกมาส แก้วฟู)



กองช่าง
องค์การบริหารส่วนจังหวัดฉะเชิงเทรา

โครงการ
ก่อสร้างอาคารป้องกันตลิ่งพังชนิดเรียงหินบรรจุกล่องลวดเหล็ก บ้านทุ่งดอน หมู่ที่ 2
ตำบลวังเงิน อำเภอแม่ทะ จังหวัดลำปาง
ขนาดสูง 4.00 เมตร ยาว 40.00 เมตร
รายละเอียดตามแบบแปลนขององค์การบริหารส่วนจังหวัดลำปาง

สำรวจ/ออกแบบ
นายอดุลย์ ลายตุ่นแก้ว
นายโชคชัย ศิลปชัย


เขียนแบบ
นางสาวมลลลิกา ชัยวงศ์
นายโชคชัย ศิลปชัย

ทนายฝ่ายสำรวจและออกแบบ
นางสาวจิรพรรณ ศรีนวลพัต๊ะ
ผอ.กองช่าง
นายอนันต์ ตั้งเจียมศิริ

เห็นชอบ
นายทองดี จอมวงศ์
ปลัดองค์การบริหารส่วนจังหวัดลำปาง

อนุมัติ
นายทองดี จอมวงศ์
ปลัดองค์การบริหารส่วนจังหวัด ปฏิบัติหน้าที่
นายกองค์การบริหารส่วนจังหวัดลำปาง

แผ่นที่
03
จำนวน
03

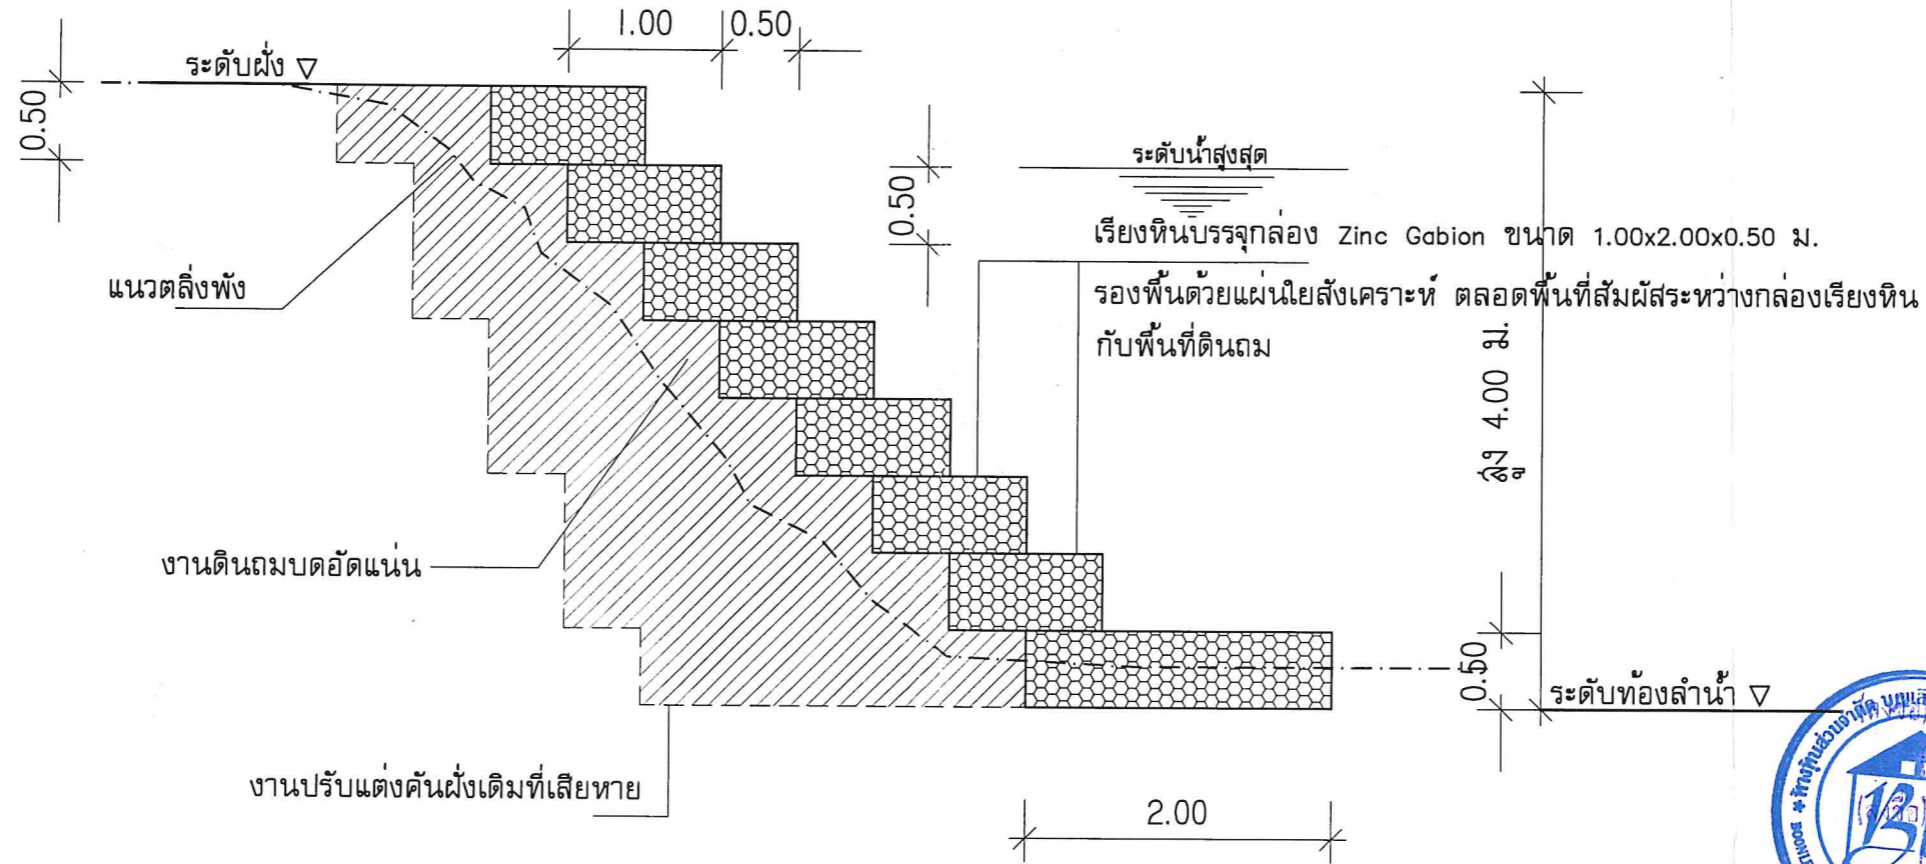

แสดงรูปตัดตามขวาง
มาตราส่วน 1 : 50

ข้อกำหนดวัสดุก่อสร้าง

- แผ่นใยสังเคราะห์ ชนิดโพลีพร็อพพีลีน
 - กำลังรับแรงดึงสูงสุดไม่น้อยกว่า 15 kn/m
 - อัตราการยืดตัว ยาว/กว้าง(%) 75/35
 - กำลังรับแรงเฉาะทะลุสูงสุดไม่น้อยกว่า 2350 N
 - ขนาดช่องเปิดประสิทธิผล 0.10 มม.
- กล่องลวด ชนิด Zinc Gabion ขนาด 1.00x2.00 x 0.50 ม.
 - ขนาดกล่องลวด 1.00x2.00 x 0.50 ม.
 - ขนาดลวดถัก 2.70 มม.
- หินเรียงด้วยมือในกล่องลวดตาข่าย
 - เป็นหินที่แข็งแรง ไม่ผุกร่อน และทนต่อการขัดสี(Abrasion) เมื่อทดสอบด้วยวิธี Los Angeles Abrasion Test แล้ว
 - เป็นหินเนื้อแน่น มีความถ่วงจำเพาะไม่ต่ำกว่า 2.6
 - ขนาดของหินอยู่ระหว่าง 6 - 12 สำหรับ GABION และ MATTRESS

ผู้ว่าจ้าง
นางสาวจิรพรรณ ศรีนวลพัต๊ะ
ผู้รับจ้าง
นางสาวสุวิมล จันทร์เชียว
นายโชคชัย ศิลปชัย
นายอนันต์ ตั้งเจียมศิริ
(นางสาวสุกมาส แก้วชู)