




กองช่าง
องค์การบริหารส่วนจังหวัดลำปาง

โครงการ

ติดตั้งไฟฟ้าแสงสว่างตามจุดเสี่ยง ผ่านจุดแยกและทางโค้ง

ทางหลวงท้องถิ่น สาย สป.ถ. 1-0037

บ้านส้มป่อย - บ้านเวียงเหนือ อำเภอห้างฉัตร จังหวัดลำปาง
รายละเอียดตามแบบแปลนขององค์การบริหารส่วนจังหวัดลำปาง

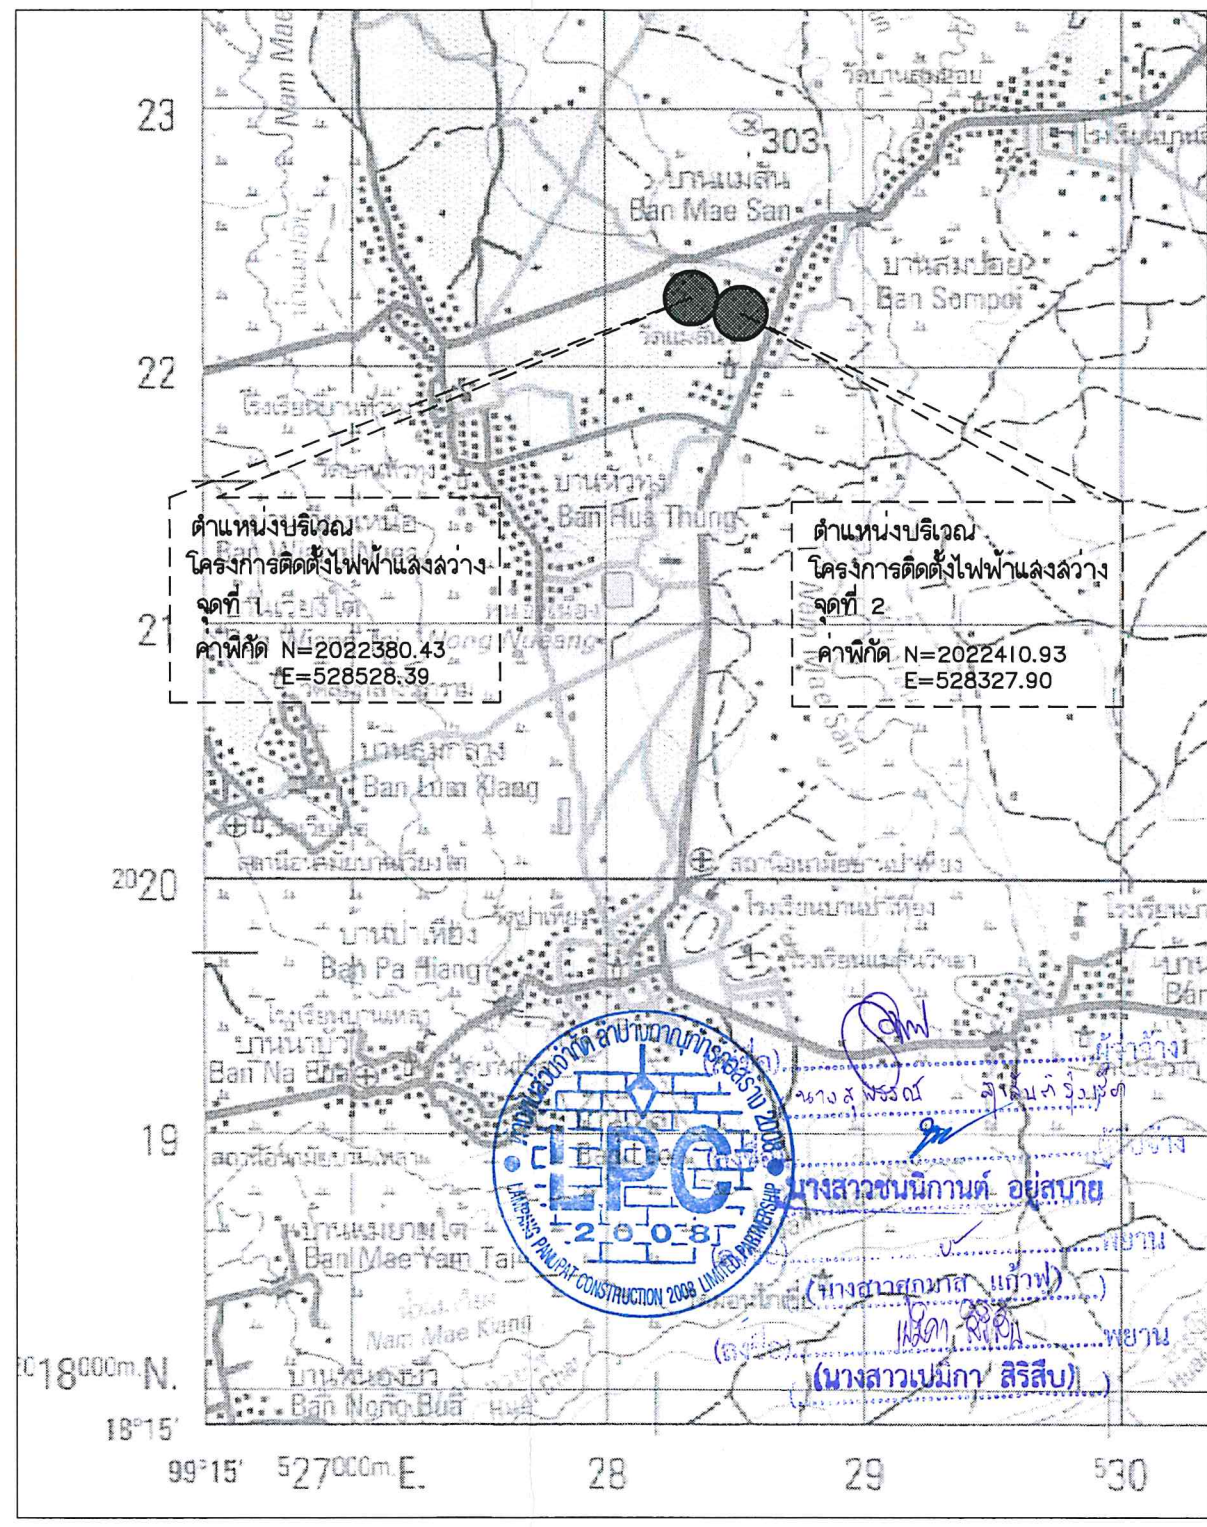

ระวางแผนที่ 4845 I



กองช่าง
องค์การบริหารส่วนจังหวัดลำปาง

โครงการ
ติดตั้งไฟฟ้าแสงสว่างตามจุดเสี่ยง ผ่านจุดแยกและทางโค้ง
ทางหลวงท้องถิ่น ลำย ลป.ถ. 1-0037
บ้านลัมป่อย - บ้านเวียงเหนือ อำเภอท่าคันโท จังหวัดลำปาง
รายละเอียดตามแบบแปลนขององค์การบริหารส่วนจังหวัดลำปาง

สำรวจ

[Signature]

นายวัฒนา บุญประเสริฐ

เขียนแบบ/คัดลอกแบบแปลน

[Signature]
นางสาวอนิภา นิลสว่าง

วิศวกร
[Signature]
(นายเศรษฐกร อินคำเชื้อ)

หน้าฝ่ายสำรวจและออกแบบ

[Signature]
นางสาวศิริพรรณ ศรีนวลฟูตะ

ผอ.กองช่าง
[Signature]
นายธิต ธรรมธิกุล

เห็นชอบ

[Signature]

นางสุพรรณ ลูขันธ์รุ่งเรือง
รองปลัดองค์การบริหารส่วนจังหวัด
รักษาการแทนปลัดองค์การบริหารส่วนจังหวัดลำปาง

อนุมัติ

[Signature]


นางสุพรรณ ลูขันธ์รุ่งเรือง
รองปลัดองค์การบริหารส่วนจังหวัด
รักษาการแทนปลัดองค์การบริหารส่วนจังหวัด
ปฏิบัติหน้าที่นายกองค์การบริหารส่วนจังหวัดลำปาง

แผ่นที่

01

จำนวน

01

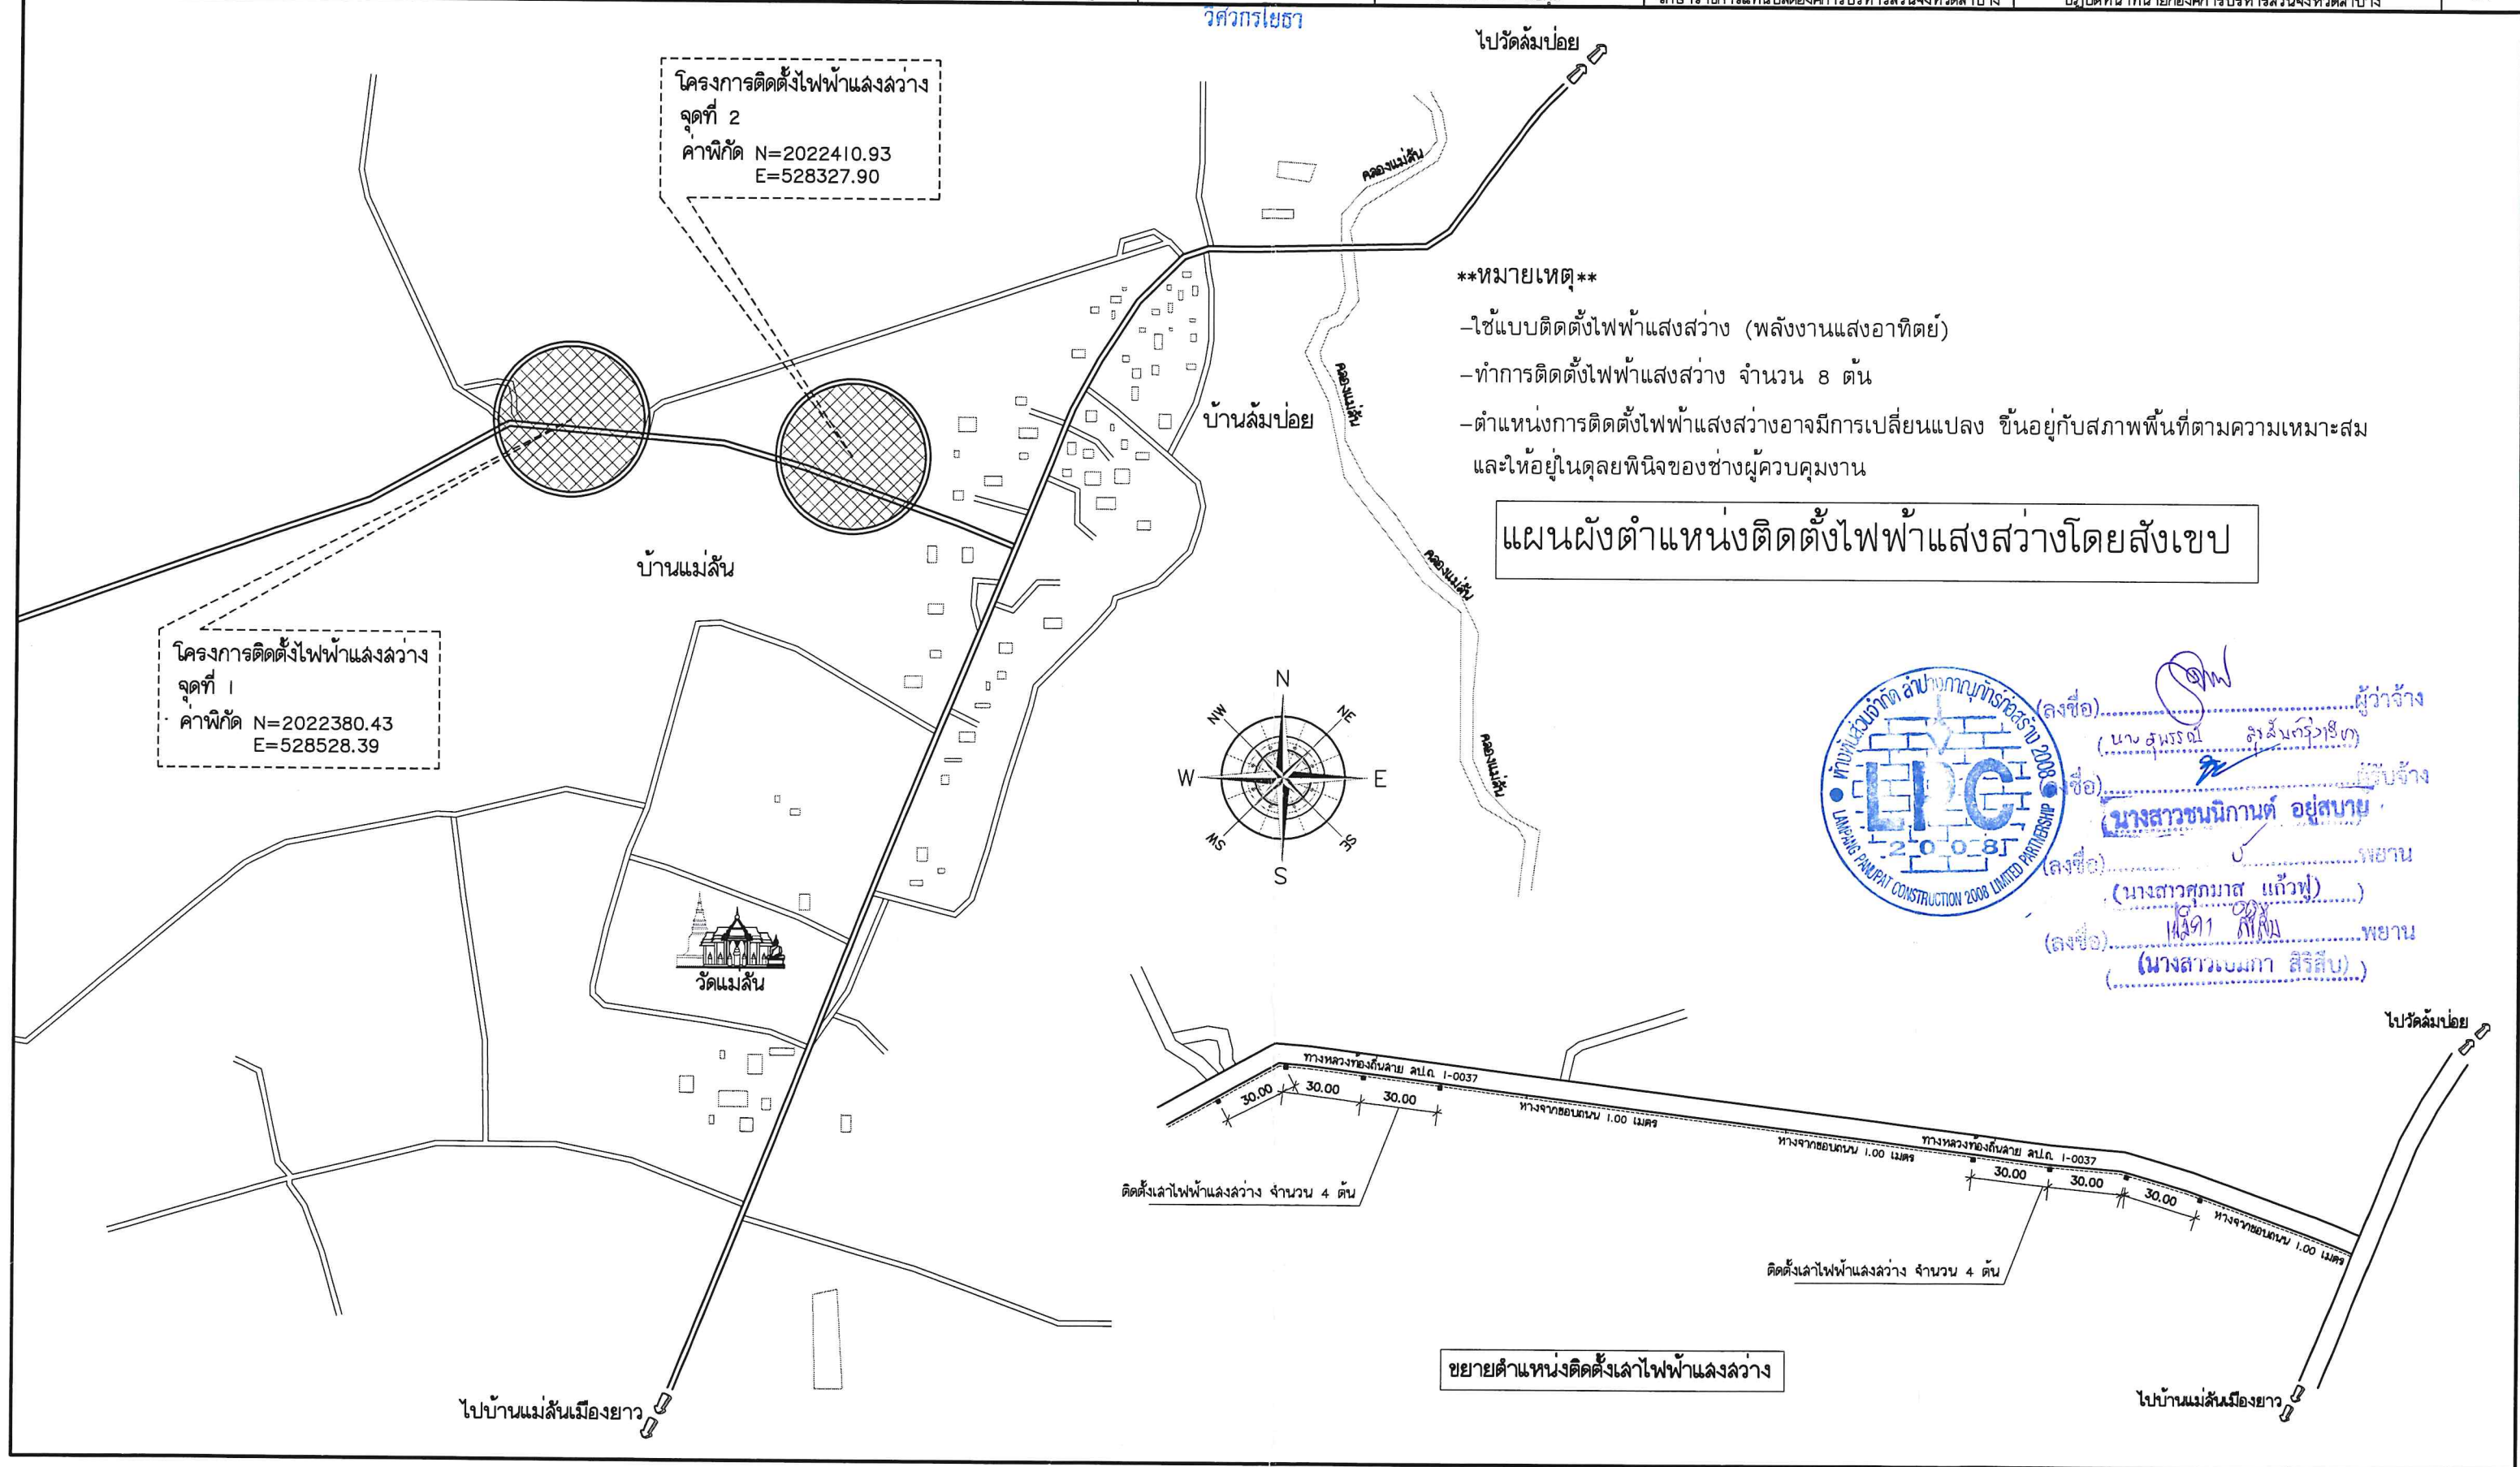

แบบติดตั้งไฟฟ้าแสงสว่าง

(พลังงานแสงอาทิตย์)

ถนนทางหลวงท้องถิ่น

ขององค์การบริหารส่วนจังหวัดลำปาง



ผู้ว่าจ้าง
(นางสุพรรณ ลือชัยรุ่งเรือง)
นางสาวชนิกานต์ อยู่สบาย รับจ้าง
(ลงชื่อ).....
(นางสาวศุภมาส แก้วฟ).....
(ลงชื่อ).....
(นางสาวเบมิกา สิริสืบ).....



กองช่าง
องค์การบริหารส่วนจังหวัดลำปาง

โครงการ
แบบติดตั้งไฟฟ้าแสงสว่างตามจุดเสี่ยง ผ่านจุดแยกและทางโค้ง
ถนนทางหลวงท้องถิ่น ขององค์การบริหารส่วนจังหวัดลำปาง
รายละเอียดตามแบบแปลนขององค์การบริหารส่วนจังหวัดลำปาง

เขียนแบบ/คัดลอกแบบแปลน
นายวิวัฒน์ บุญประเสริฐ



วิศวกรไฟฟ้า
นายสุวิทย์ แดงเมือง
วิศวกรโยธา
นายโชคชัย ศิลปชัย

ทนายฝ่ายสำรวจและออกแบบ
นางสาวจิรพรรณ ศรีนวลฤทธิ์
นางอณันต์ ตั้งเจียมศิริ


เห็นชอบ
นายทองดี จอมวงศ์
ปลัดองค์การบริหารส่วนจังหวัดลำปาง

อนุมัติ
นายทองดี จอมวงศ์
ปลัดองค์การบริหารส่วนจังหวัด ลำปาง
นายกองค์การบริหารส่วนจังหวัดลำปาง

แผ่นที่
01
จำนวน
02

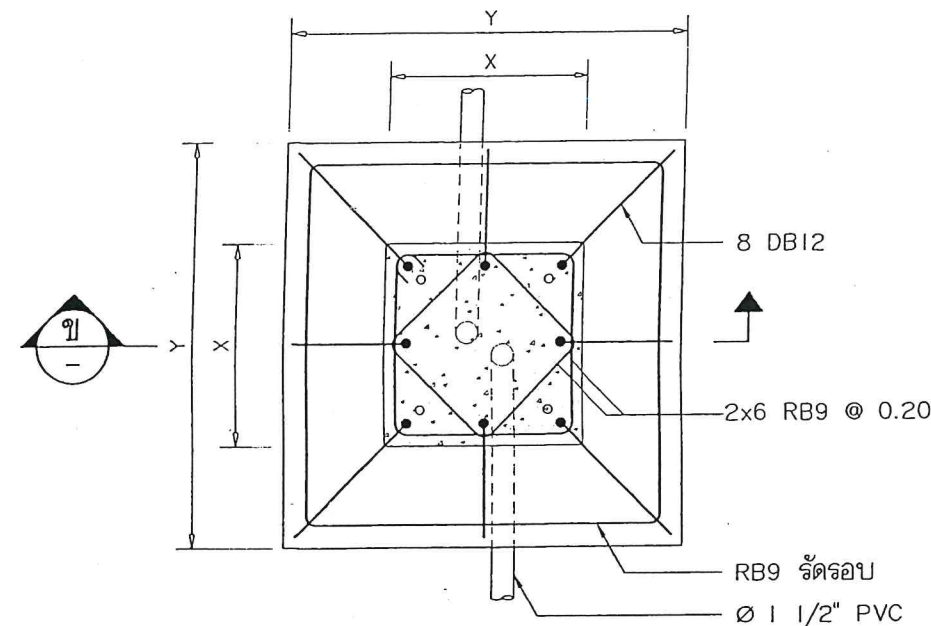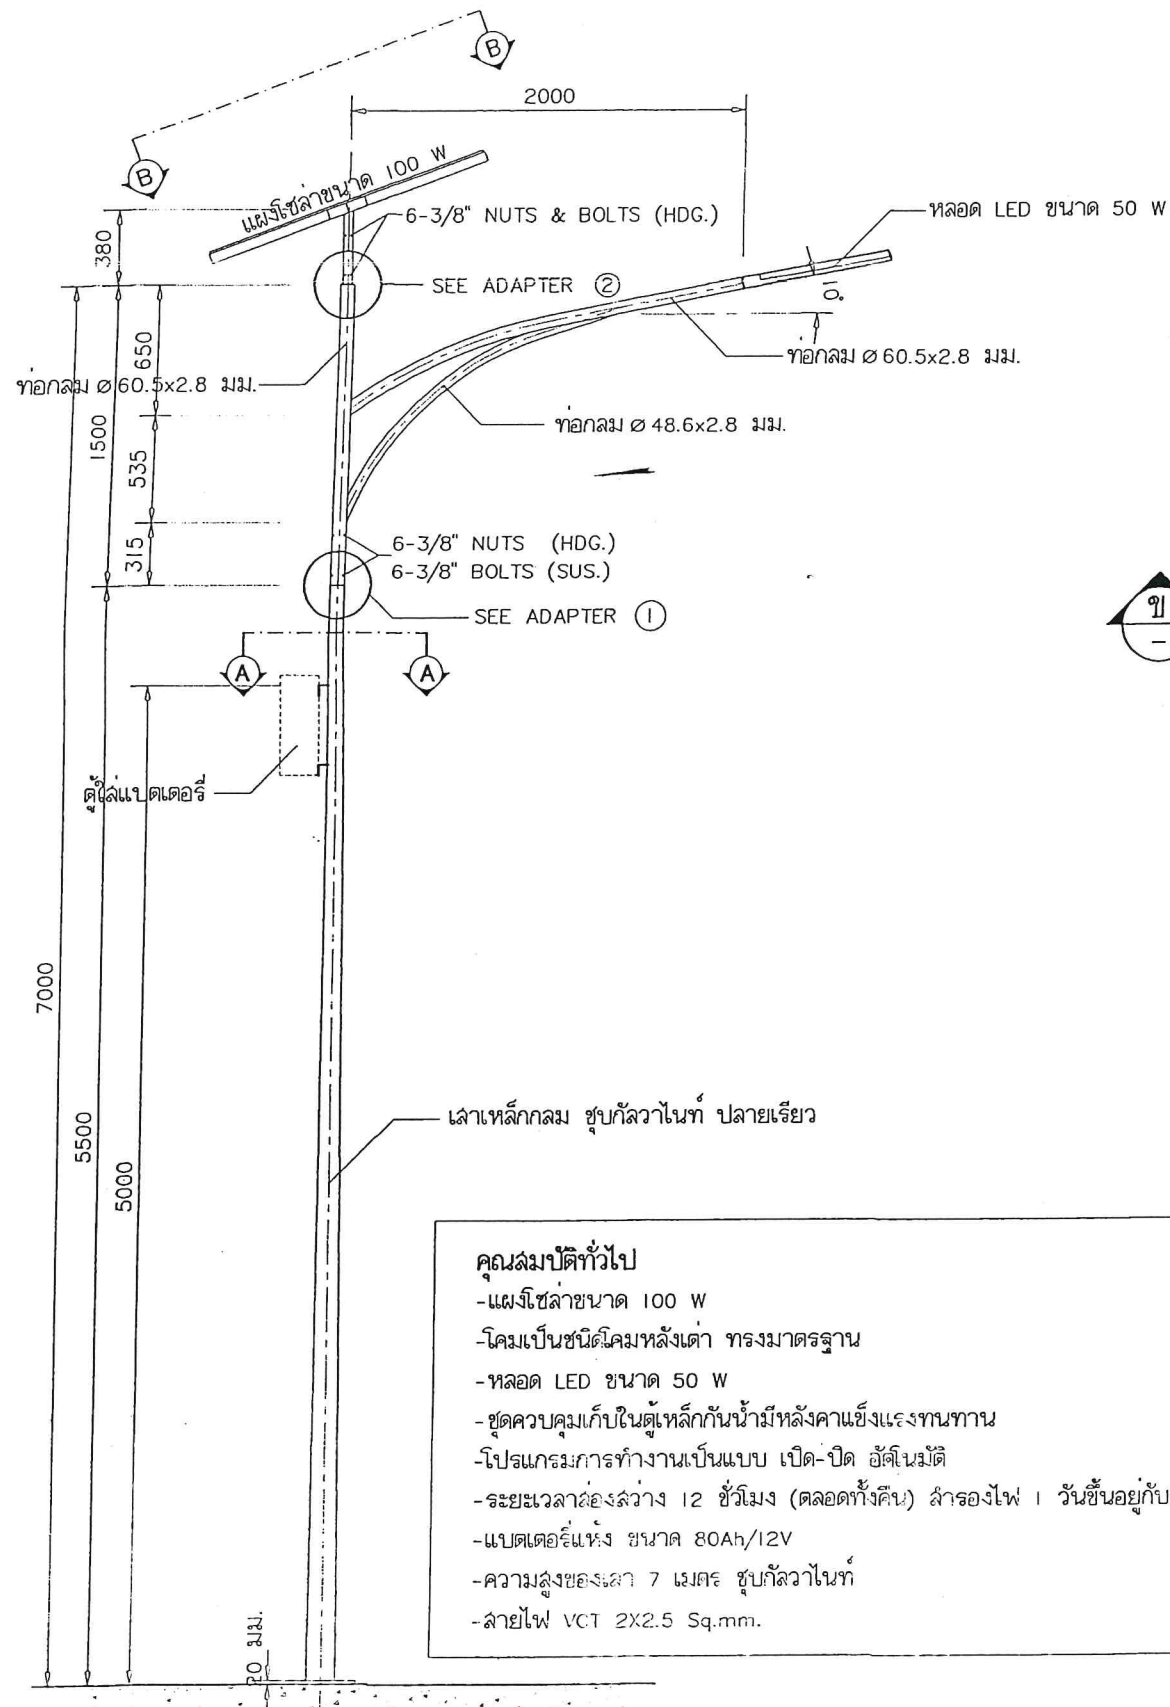

แปลน

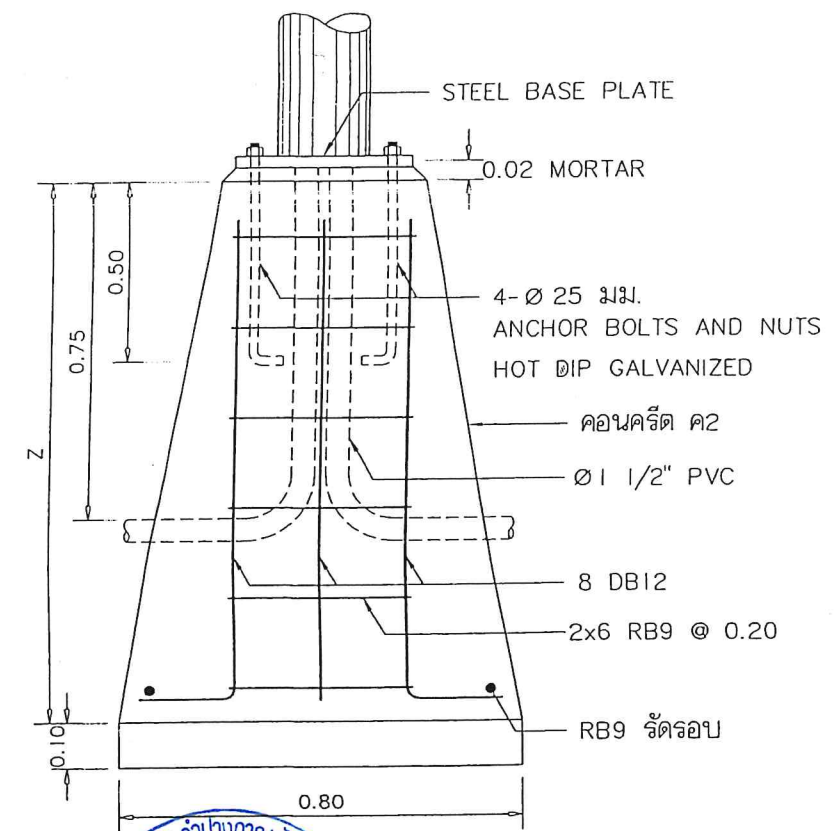


รายละเอียดฐานเสาโคมไฟถนน

ระยะต่างๆของฐานเสาโคมไฟถนนแต่ละความสูง

เสาสูง (ม.)	ระยะ X (ซม.)	ระยะ Y (ซม.)	ระยะ Z (ซม.)
7.00	40x40	80x80	120
9.00	40x40	80x80	120
10.00	45x45	90x90	120
12.00	50x50	100x100	120

คุณสมบัติทั่วไป

- แผงโซลาร์ขนาด 100 W
- โคมเป็นชนิดโคมหลังเต่า ทรงมาตรฐาน
- หลอด LED ขนาด 50 W
- ชุดควบคุมเก็บในตัวหลักกันน้ำมีหลังคาแข็งแรงทนทาน
- โปรแกรมการทำงานเป็นแบบ เปิด-ปิด อัตโนมัติ
- ระยะเวลาส่องสว่าง 12 ชั่วโมง (ตลอดทั้งคืน) ส่องไฟ 1 วันขึ้นอยู่กับแสงอาทิตย์
- แบตเตอรี่แห้ง ขนาด 80Ah/12V
- ความสูงของเสา 7 เมตร ชูบักลวไนท์
- ลายไฟ VCT 2X2.5 Sq.mm.

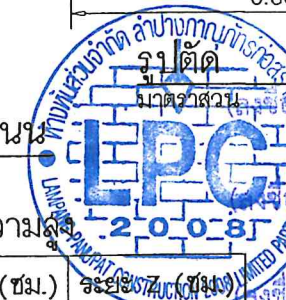

นางสาวชนิกานต์ อยู่สบาย
(นางสาวสุกมาส แก้วฟู)
(นางสาวเบญจมา สิริสืบ)
ผู้รับจ้าง



กองช่าง
องค์การบริหารส่วนจังหวัดลำปาง

โครงการ
แบบติดตั้งไฟฟ้าแสงสว่างตามจุดเสี่ยง ผ่านจุดแยกและทางโค้ง
ถนนทางหลวงท้องถิ่น ขององค์การบริหารส่วนจังหวัดลำปาง
รายละเอียดตามแบบแปลนขององค์การบริหารส่วนจังหวัดลำปาง

เขียนแบบ/คัดลอกแบบแปลน
นายวัฒนา บุญประเสริฐ


วิศวกรไฟฟ้า
นายฉายาทิพย์ แดงเมือง
วิศวกรโยธา
นายโชคชัย ศิลปชัย

หน้าฝ่ายสำรวจและออกแบบ
นางสาวจิรพรพรณ ศรีนวลพัตตะ
เอ.กองช่าง
นายอนันต์ ตั้งเจียมศิริ


เก็บชอบ
นายทองดี จอมวงค์
ปลัดองค์การบริหารส่วนจังหวัดลำปาง

อนุมัติ
นายทองดี จอมวงค์
ปลัดองค์การบริหารส่วนจังหวัดลำปาง
นายกองค์การบริหารส่วนจังหวัดลำปาง



หน้า
02
จำนวน
02

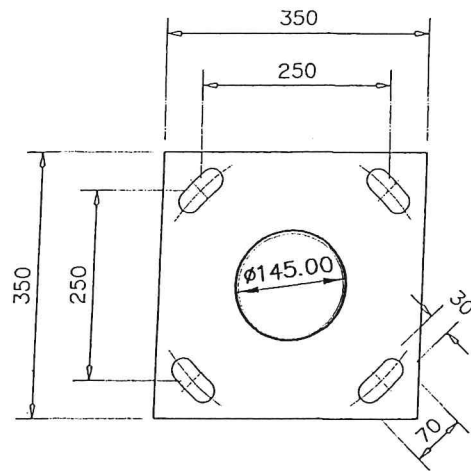


BASE PLATE DETAIL
SCALE 1:10

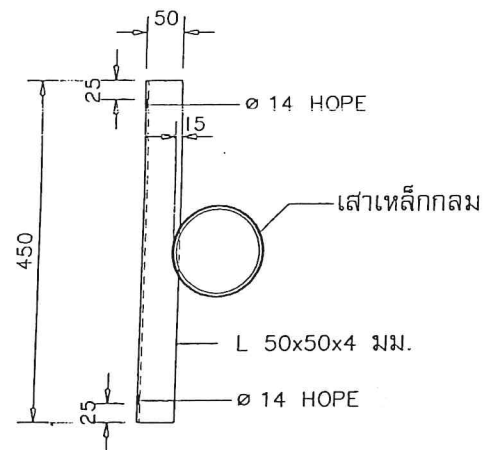


SECTION (A) - (A)
SCALE 1:10

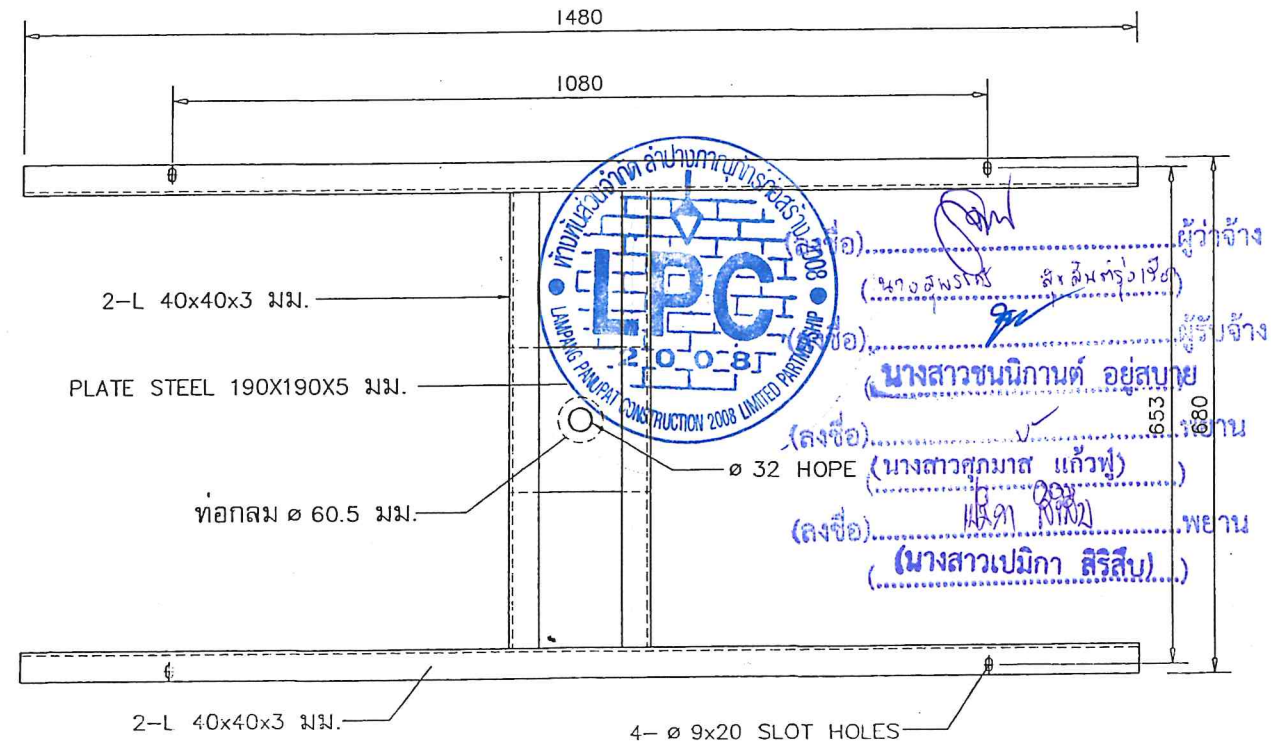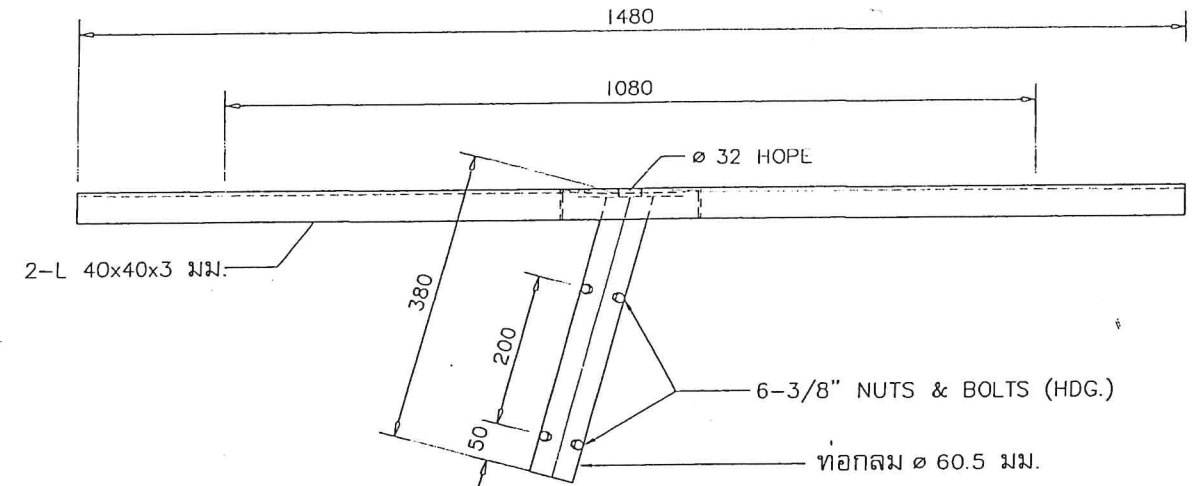

SECTION (B) - (B)
SCALE 1:10

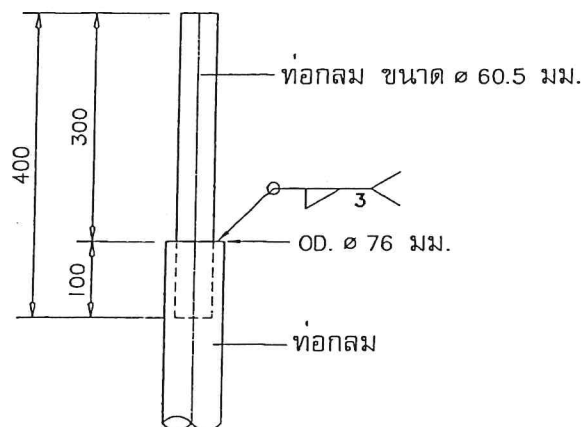

ADAPTER DETAIL (1)
SCALE 1:10

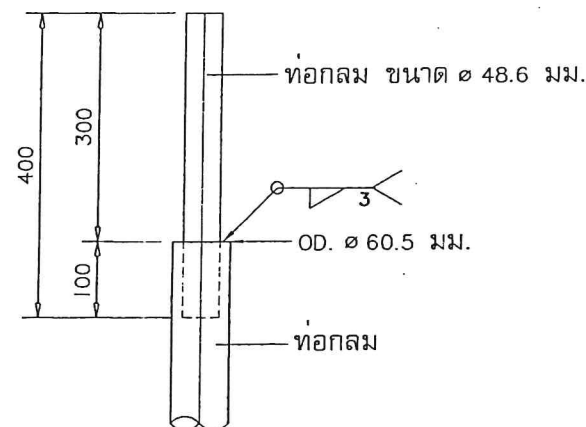

ADAPTER DETAIL (2)
SCALE 1:10