



โครงการ ขุดลอกหน้าฝายทุ่งหลวง
บ. ทุ่งโป่ง หมู่ที่ 1 ต. เมืองปาน อ. เมืองปาน จ. ลำปาง



(นางสาวพรศณี สุขสันต์รุ่งเรือง)

เขต

นางสาวชวดี ศรีคำฟู

(สุเทพ สุรัตน์)

(นางชุตติยา น้อย)

โครงการ ขุดลอกหน้าฝายทุ่งหลง บ.ทุ่งโป่ง หมู่ที่ 1 ต.เมืองปาน อ.เมืองปาน จ.ลำปาง



(นางสุพรรณิ สุขสันต์รุ่งเรือง)
 ญาติ
 นางสาวจตุพร คำรัมย์
 (สุเทพ อยู่ครอง)
 (นางอุษณีย์ มิ่งเชื้อ)

แผนที่แสดงตำแหน่งโครงการ หมายเลขระวาง 4846 I

มาตราส่วน 1:50,000



โครงการ ขุดลอกหน้าฝายทุ่งหลวง
 บ.ทุ่งโป่ง หมู่ที่ 1 ต.เมืองปาน
 อ.เมืองปาน จ.ลำปาง

ออกแบบ, เขียนแบบ
 วิศวกร
 นายธนพล นาคบุตรศรี
 นายช่างโยธาปฏิบัติงาน


ตรวจ
 นายเฉลิมพล มิ่งเชื้อ
 หัวหน้าฝ่ายสถาปัตย์และ
 สิ่งแวดล้อม

เห็นชอบ
 นายธีรศักดิ์ อรรถมณีกุล
 ผู้อำนวยการกองช่าง


เห็นชอบ
 นางสุพรรณิ สุขสันต์รุ่งเรือง
 รองปลัดองค์การบริหารส่วนจังหวัด รักษาการแทน
 ปลัดองค์การบริหารส่วนจังหวัด ลำปาง

อนุมัติ
 นางสุพรรณิ สุขสันต์รุ่งเรือง
 รองปลัดองค์การบริหารส่วนจังหวัด รักษาการแทน
 ปลัดองค์การบริหารส่วนจังหวัด ลำปาง
 ปลัดองค์การบริหารส่วนจังหวัดลำปาง

แผ่นที่ 1
 จำนวน 5

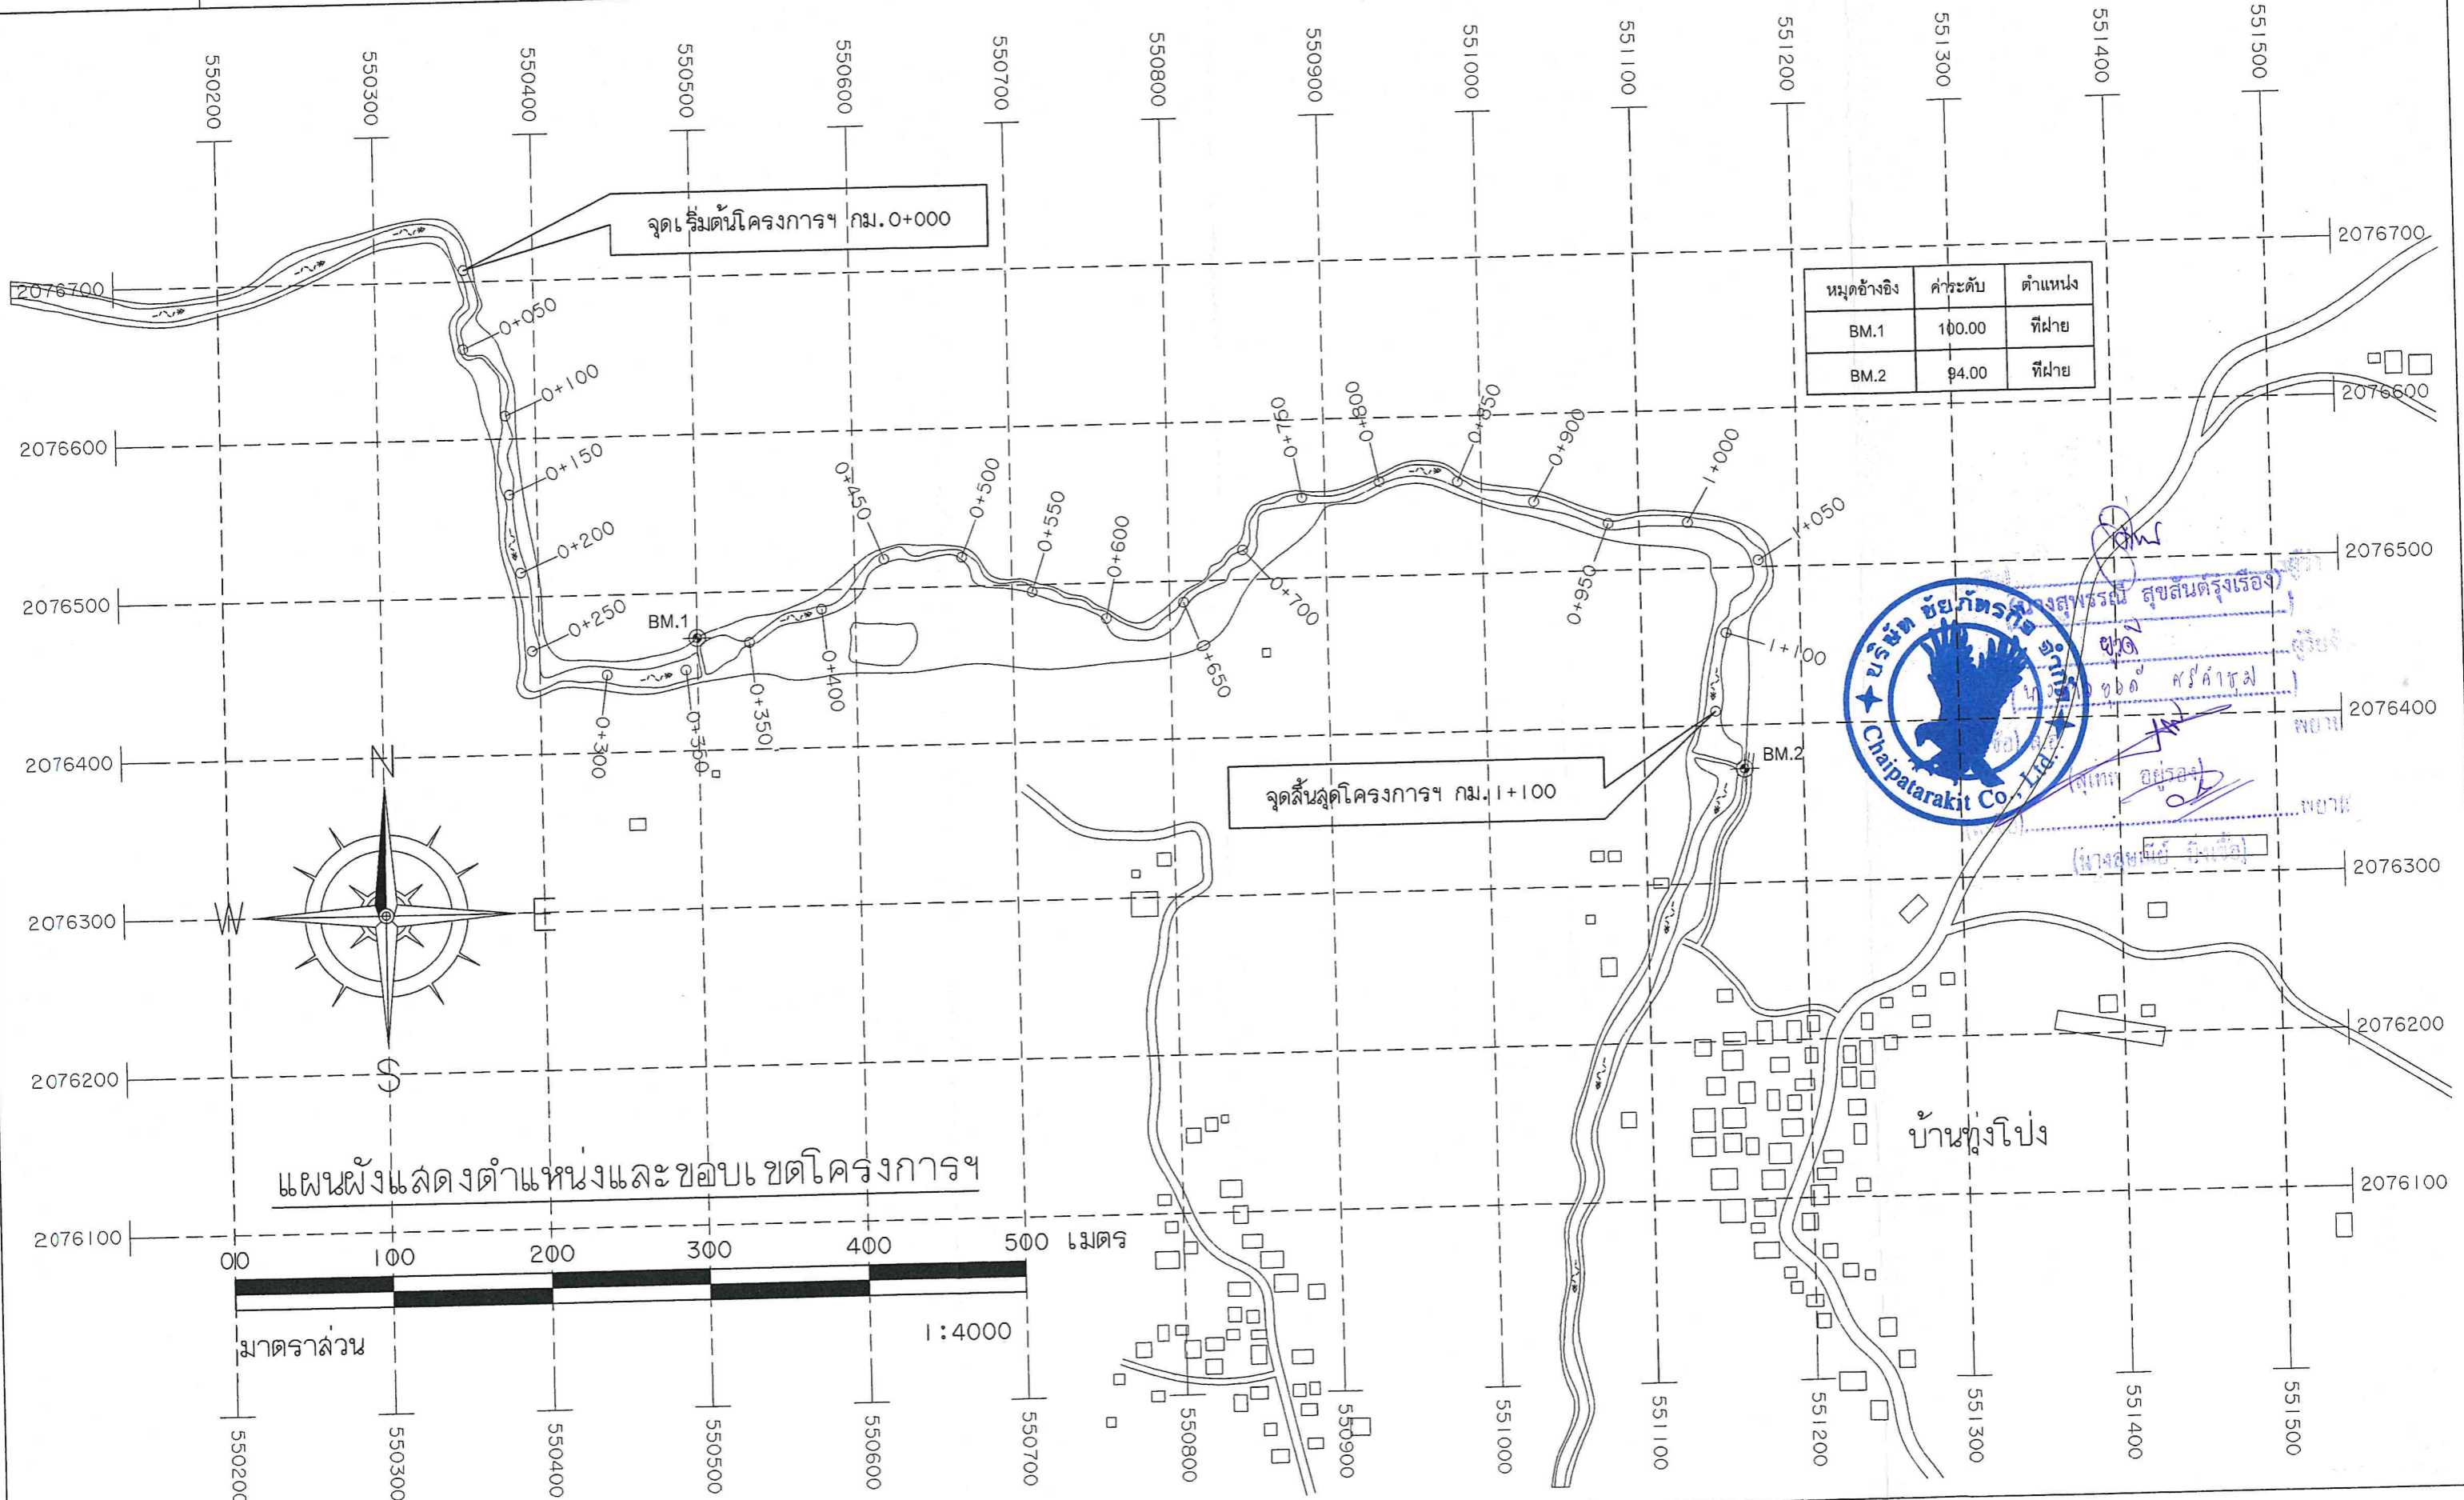

แผนผังแสดงตำแหน่งและขอบเขตโครงการฯ

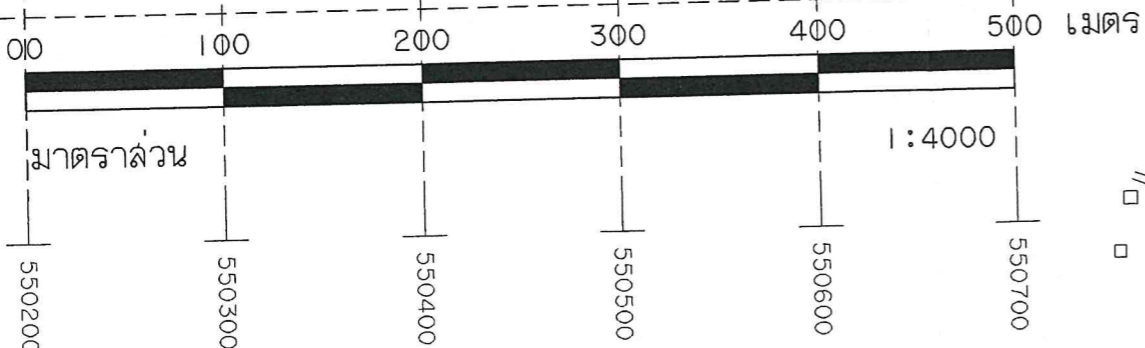

บ้านทุ่งโป่ง



โครงการ ขุดลอกหน้าฝายทุ่งหลวง
 บ. ทุ่งโป่ง หมู่ที่ 1 ต. เมืองปาน
 อ. เมืองปาน จ. ลำปาง

ออกแบบ, เขียนแบบ
 นายต๋นพล นาคบุตรศรี
 นายช่างโยธาปฏิบัติงาน

วิศวกร
 นายทรงวุฒิ นศิริงกุล
 วิศวกรโยธาชำนาญการ

ตรวจ
 นายเฉลิมพล มิ่งเชื้อ
 หัวหน้าฝ่ายล่าอากรมัยและ
 สิ่งแวดล้อม



เห็นชอบ
 นายธิตต์ อรรถมธิกุล
 ผู้อำนวยการกองช่าง

เห็นชอบ
 นางสาวพรณี สุขสันต์รุ่งเรือง
 รองปลัดองค์การบริหารส่วนจังหวัด รักษาการแทน
 ปลัดองค์การบริหารส่วนจังหวัดลำปาง

อนุมัติ
 นางสาวพรณี สุขสันต์รุ่งเรือง
 รองปลัดองค์การบริหารส่วนจังหวัด รักษาการแทน
 ปลัดองค์การบริหารส่วนจังหวัด ปฏิบัติหน้าที่
 นายองค์การบริหารส่วนจังหวัดลำปาง

แผ่นที่ 2

จำนวน 5

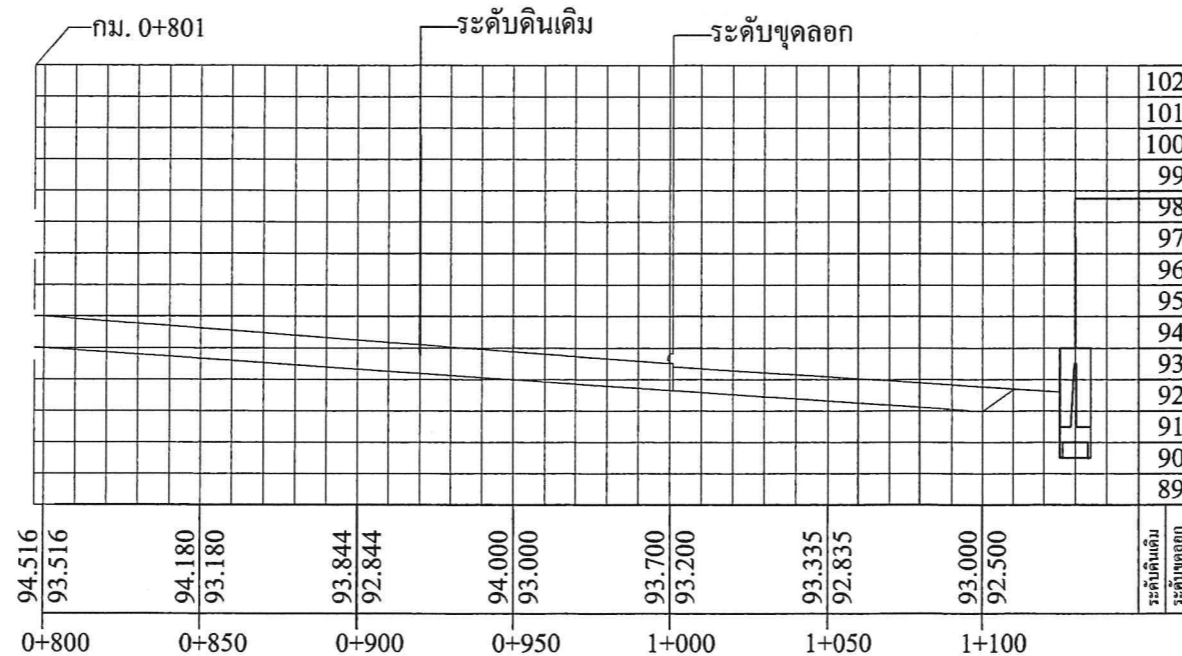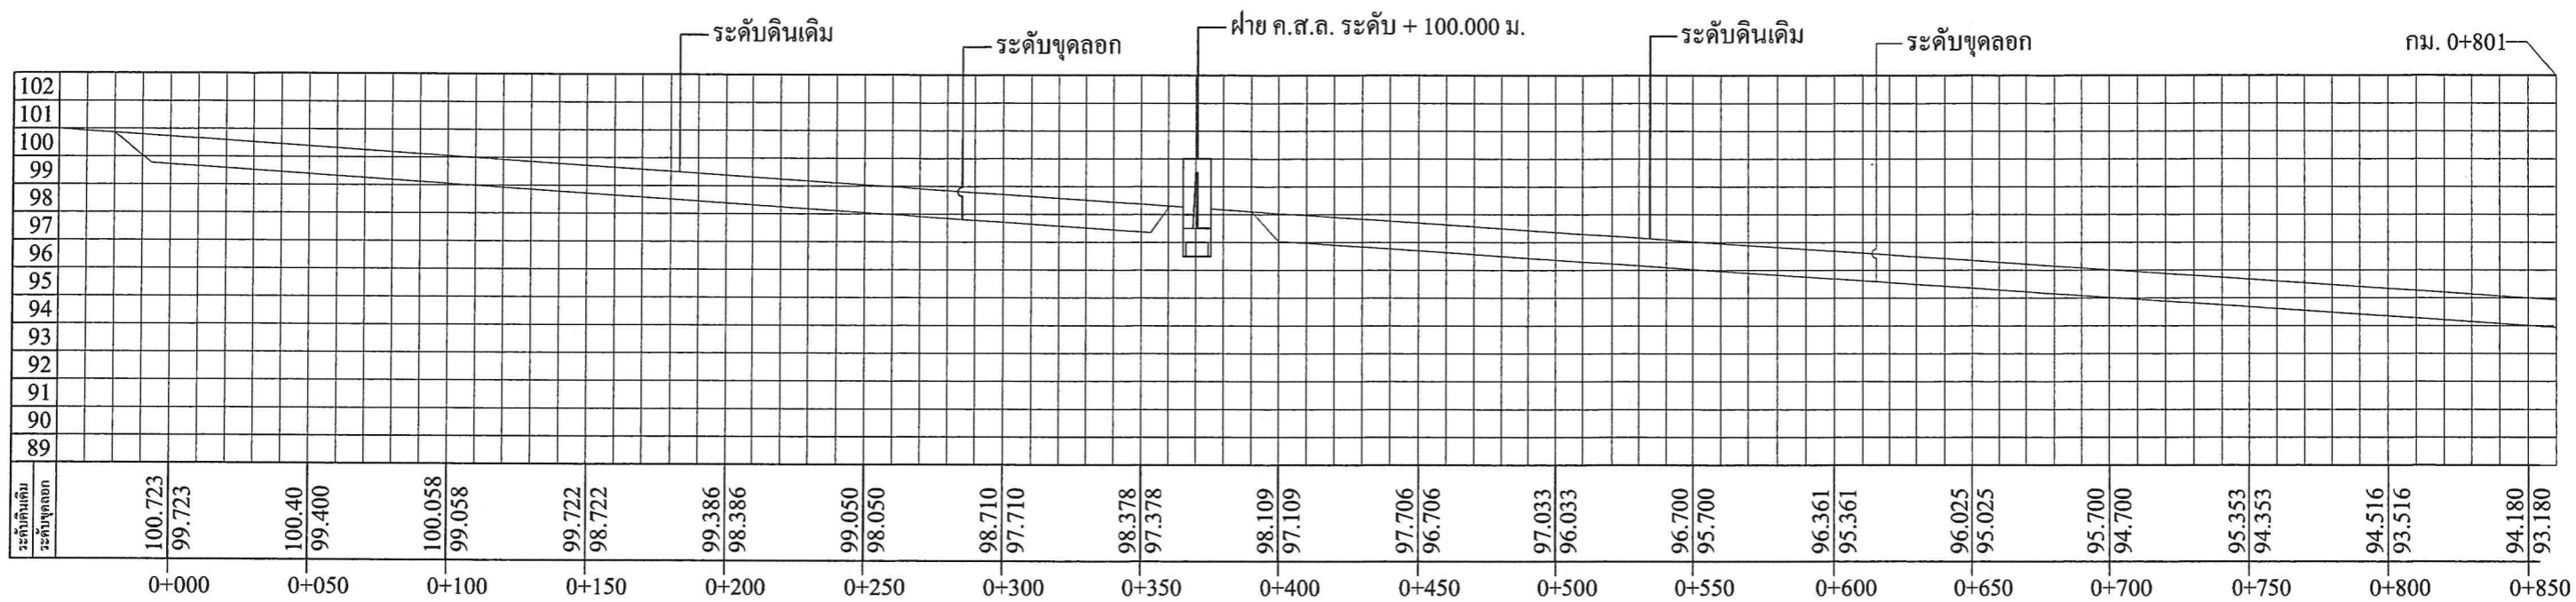

ชัยปัทธการ (บริษัท ชัยปัทธการ จำกัด) (นางสุขสันต์รุ่งเรือง)
 พยาน (นายธิตต์ อรรถมธิกุล)
 พยาน (นางสุเมธีย์ มิ่งเชื้อ)
 (นางสุขสันต์รุ่งเรือง)
 (นางสุเมธีย์ มิ่งเชื้อ)

รูปตัดตามยาวงานขุดลอก
 มาตรฐาน 1:250



โครงการ ขุดลอกหน้าฝายทุ่งหลวง
 บ. ทุ่งโป่ง หมู่ที่ 1 ต. เมืองปาน
 อ. เมืองปาน จ. ลำปาง

ออกแบบ, เขียนแบบ

วิศวกร

ตรวจ

เห็นชอบ

เห็นชอบ

อนุมัติ

นายคณุต นาคบุตรศรี
 นายช่างโยธาปฏิบัติงาน

นายทรงวุฒิ นครังกุล
 วิศวกรโยธานานุกา

นายเฉลิมพล มิ่งเชื้อ
 หัวหน้าฝ่ายสาธารณภัยและ
 สิ่งแวดล้อม


นายธีรุต อรรถเชิดกุล
 ผู้อำนวยการกองช่าง

นางสุพรรณิ สุขสันต์รุ่งเรือง
 รองปลัดองค์การบริหารส่วนจังหวัด ลำปาง
 ปลัดองค์การบริหารส่วนจังหวัดลำปาง

นางสุพรรณิ สุขสันต์รุ่งเรือง
 รองปลัดองค์การบริหารส่วนจังหวัด ลำปาง
 ปลัดองค์การบริหารส่วนจังหวัด ลำปาง
 นายกองค์การบริหารส่วนจังหวัดลำปาง

แผ่นที่ 3

จำนวน 5

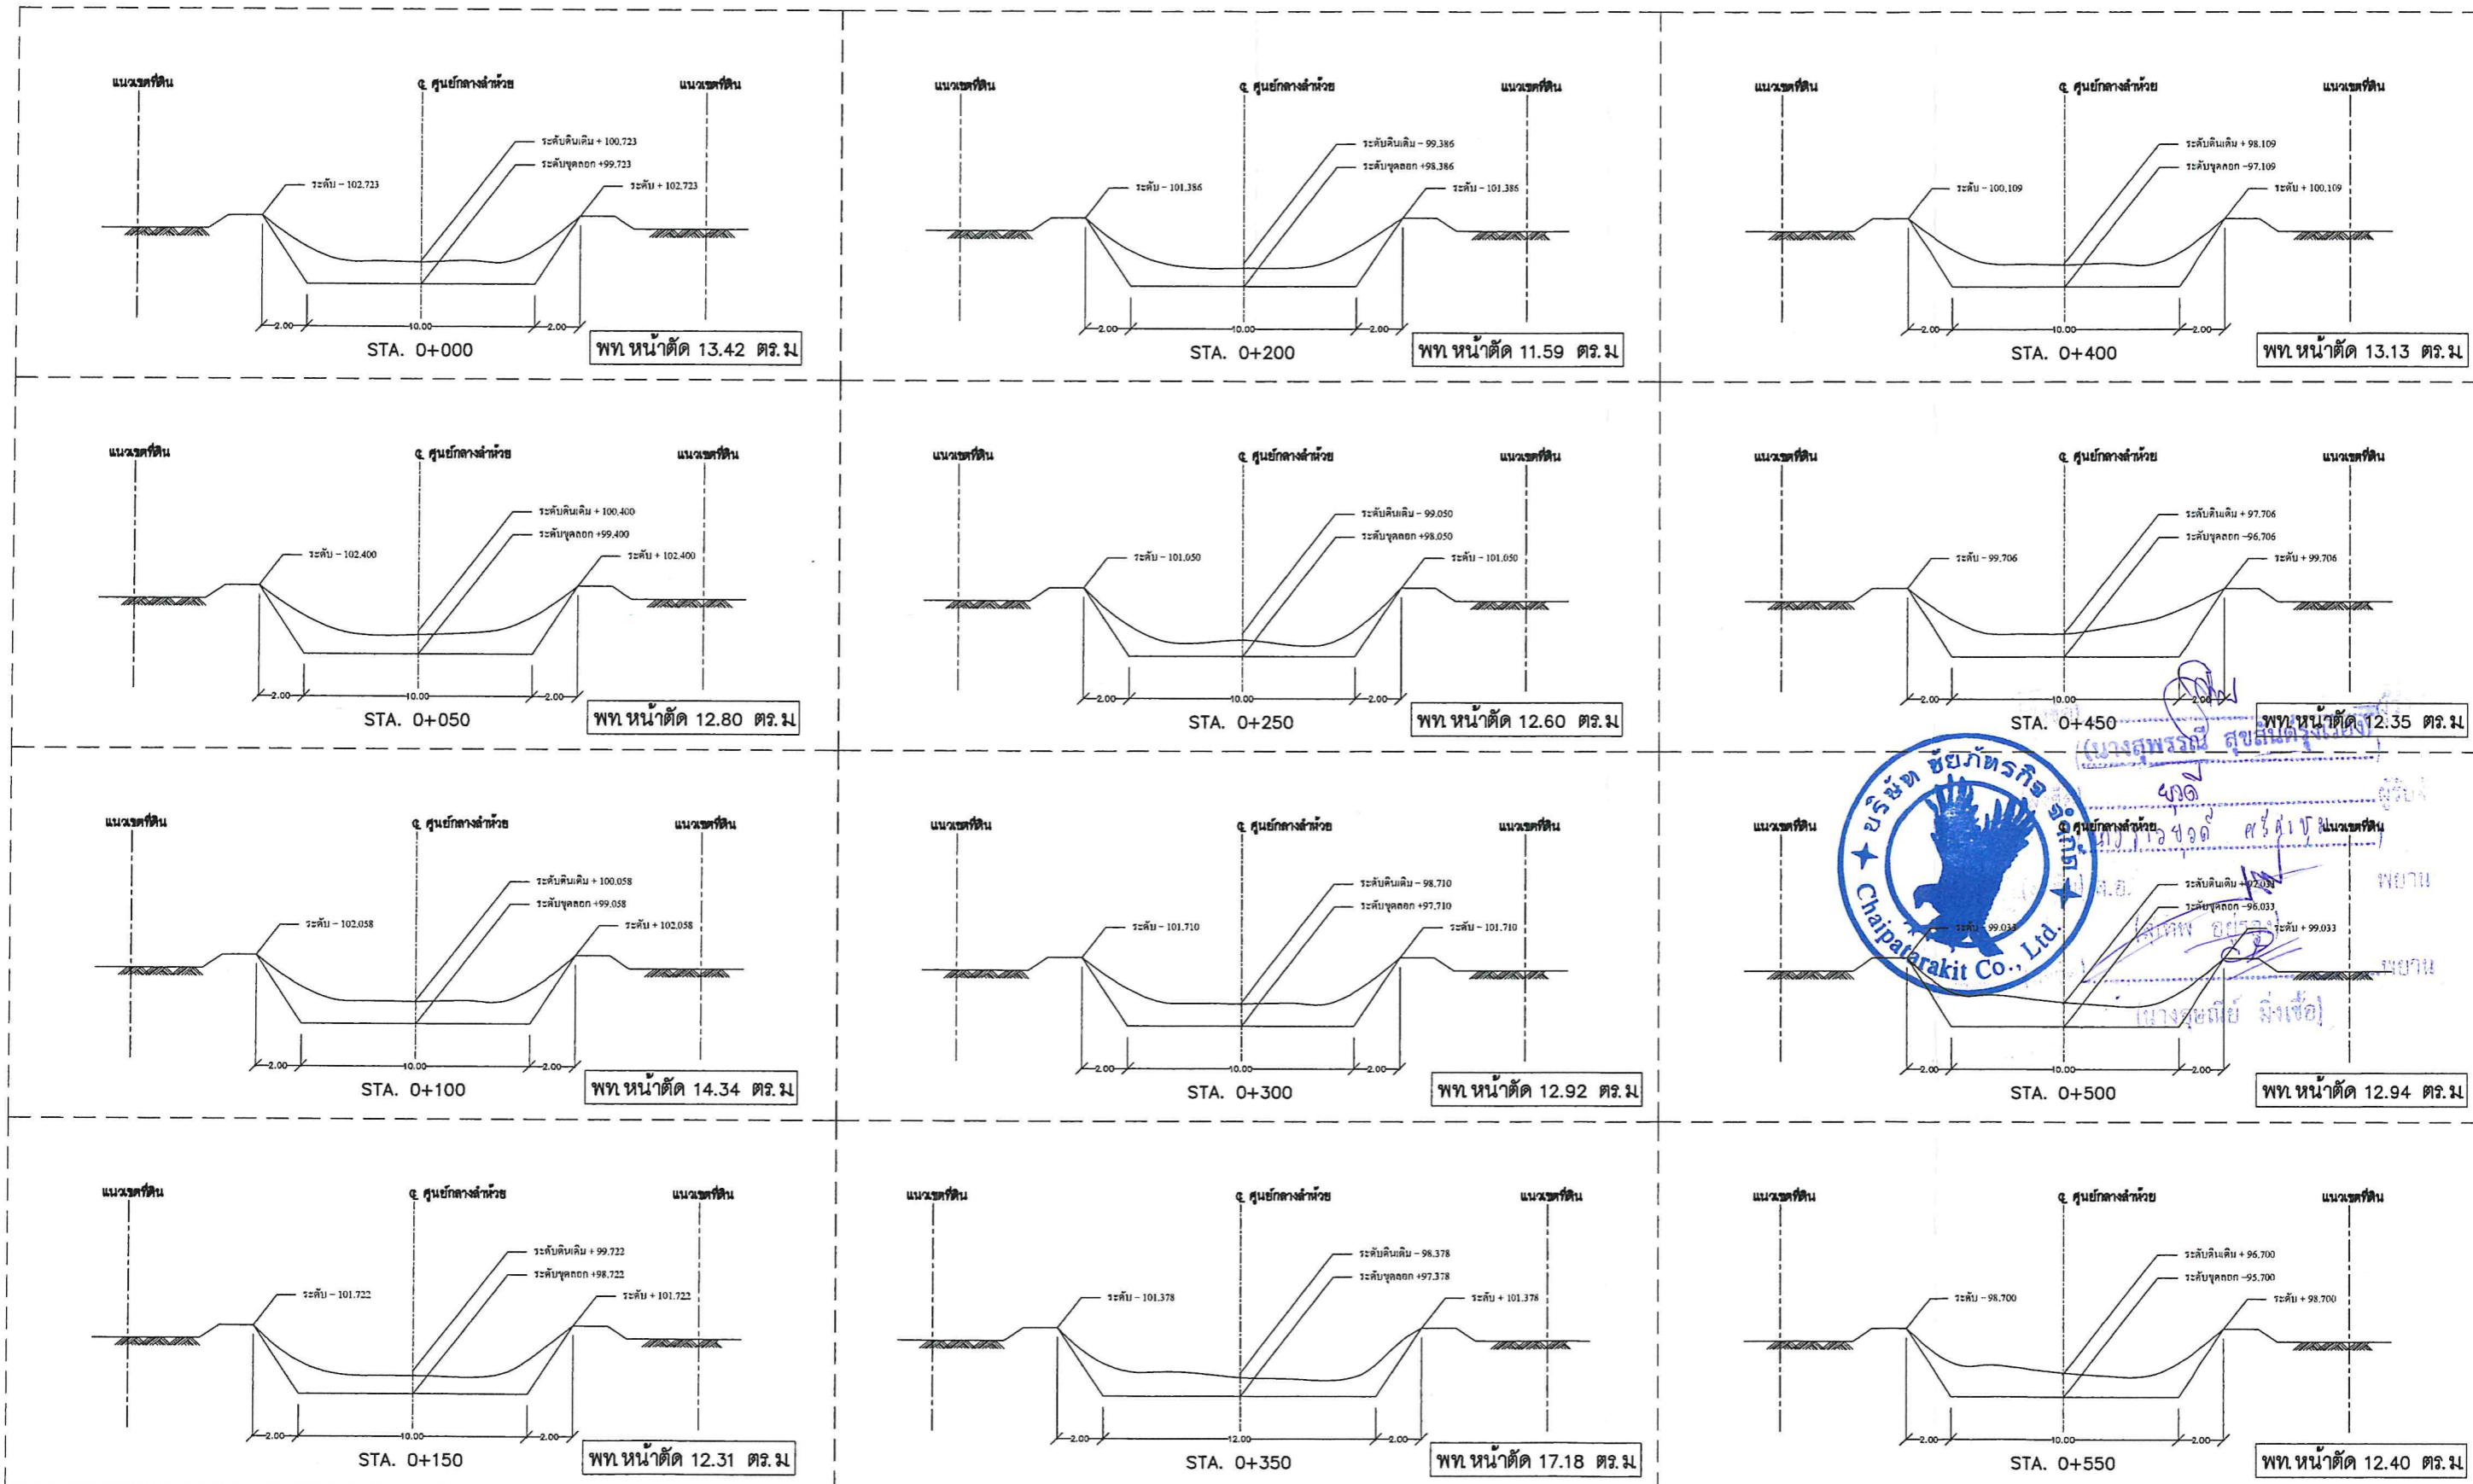

รูปตัดตามขวางงานขุดลอก 1



โครงการ ขุดลอกหน้าฝายทุ่งหลวง
 บ. ทุ่งโป่ง หมู่ที่ 1 ต. เมืองปาน
 อ. เมืองปาน จ. ลำปาง

ออกแบบ, เขียนแบบ

[Signature]

นายคณุต นาคบุตรศรี
 นายช่างโยธาปฏิบัติงาน

วิศวกร

[Signature]

นายทรงวุฒิ นคร์จกุล
 วิศวกรโยธาชำนาญการ

ตรวจ

[Signature]

นายเฉลิมพล มิ่งเชื้อ
 หัวหน้าฝ่ายสำรวจและ
 สิ่งแวดล้อม

เห็นชอบ

[Signature]

นายธีรศักดิ์ อรรถเชิดกุล
 ผู้อำนวยการกองช่าง

เห็นชอบ

[Signature]

นางสุพรรณิ สุขสันต์รุ่งเรือง
 รองปลัดองค์การบริหารส่วนจังหวัด ลำปาง
 ปลัดองค์การบริหารส่วนจังหวัด ลำปาง


อนุมัติ

[Signature]

นางสุพรรณิ สุขสันต์รุ่งเรือง
 รองปลัดองค์การบริหารส่วนจังหวัด ลำปาง
 ปลัดองค์การบริหารส่วนจังหวัด ลำปาง
 นายกองค์การบริหารส่วนจังหวัดลำปาง

แผ่นที่ 4

จำนวน 5

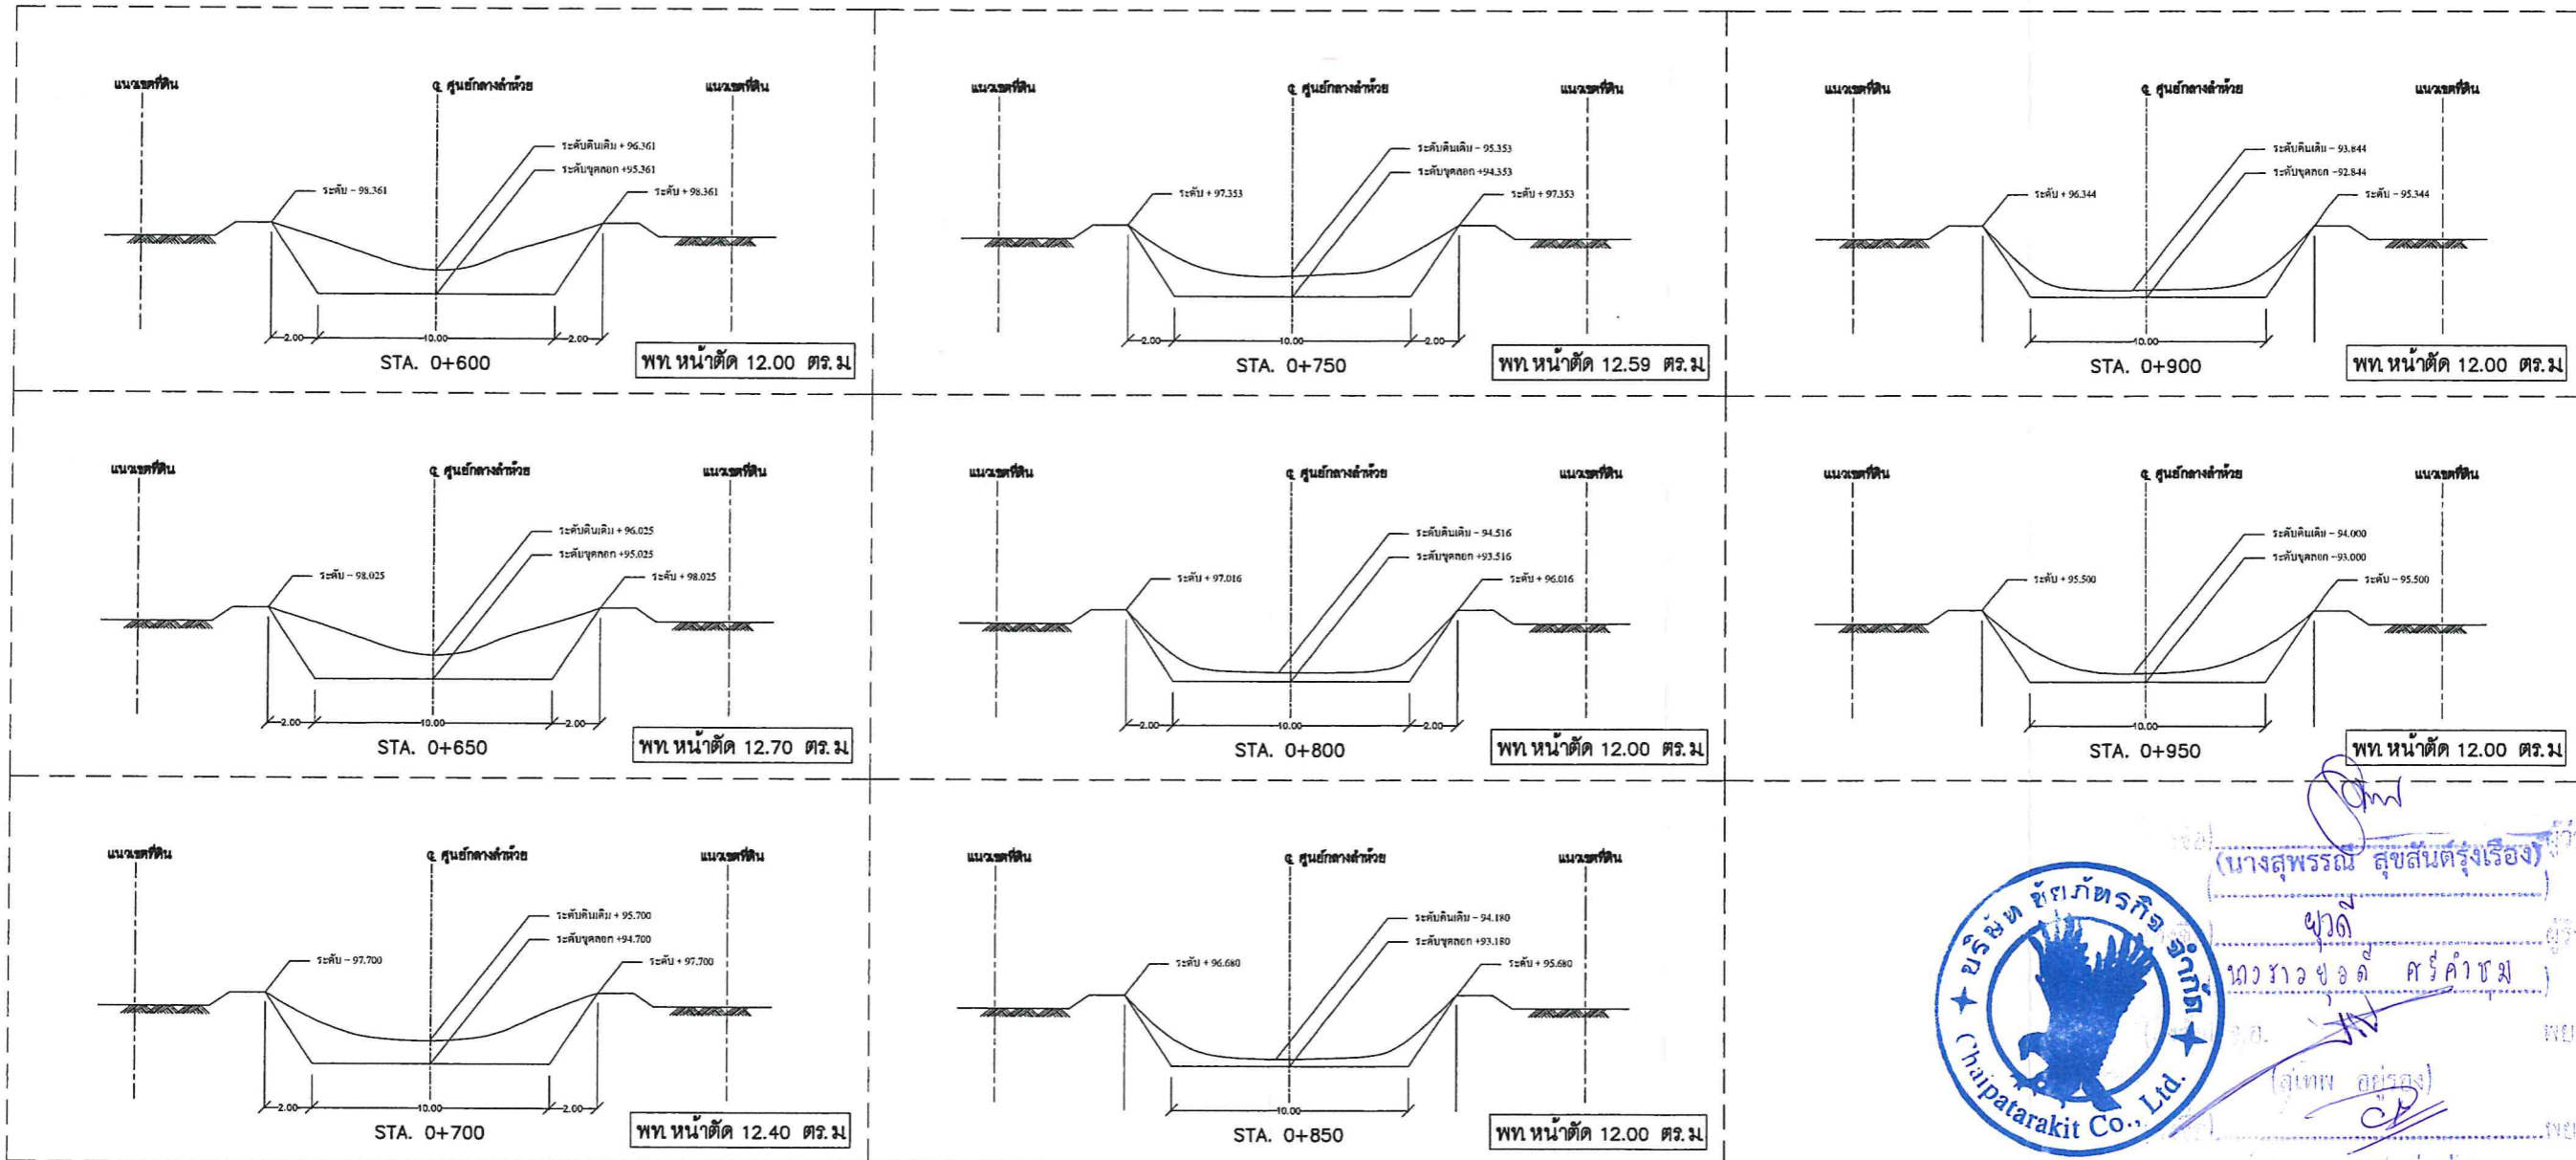

[Signature]
 (นางสุพรรณิ สุขสันต์รุ่งเรือง)
 ขาด
 ทว.ทว.ชุดที่ ๑ ครุคำชม
 (ได้เทพ ลุดรุ่ง)
 (นางคุณนีย์ มิ่งเชื้อ)



โครงการ ขุดลอกหน้าฝายทุ่งหลวง
 บ. ทุ่งโป่ง หมู่ที่ 1 ต. เมืองปาน
 อ. เมืองปาน จ. ลำปาง

ออกแบบ, เขียนแบบ
 นายทนุพล นาคบุตรศิริ
 นายช่างโยธาปฏิบัติงาน

วิศวกร
 นายทรงวุฒิ นศรีรุ่งกุล
 วิศวกรโยธาชำนาญการ

ตรวจ
 นายเฉลิมพล มิ่งเชื้อ
 หัวหน้าฝ่ายสำรวจและ
 สิ่งแวดล้อม




เห็นชอบ
 นายธีรศักดิ์ อรรถมณีกุล
 ผู้อำนวยการกองช่าง

เห็นชอบ
 นางสาวพรณี สุขสันต์รุ่งเรือง
 รองปลัดองค์การบริหารส่วนจังหวัด รักษาการแทน
 ปลัดองค์การบริหารส่วนจังหวัดลำปาง

อนุมัติ
 นางสาวพรณี สุขสันต์รุ่งเรือง
 รองปลัดองค์การบริหารส่วนจังหวัด รักษาการแทน
 ปลัดองค์การบริหารส่วนจังหวัด ปฏิบัติหน้าที่
 นายกองค์การบริหารส่วนจังหวัดลำปาง

แผ่นที่ 5

จำนวน 5

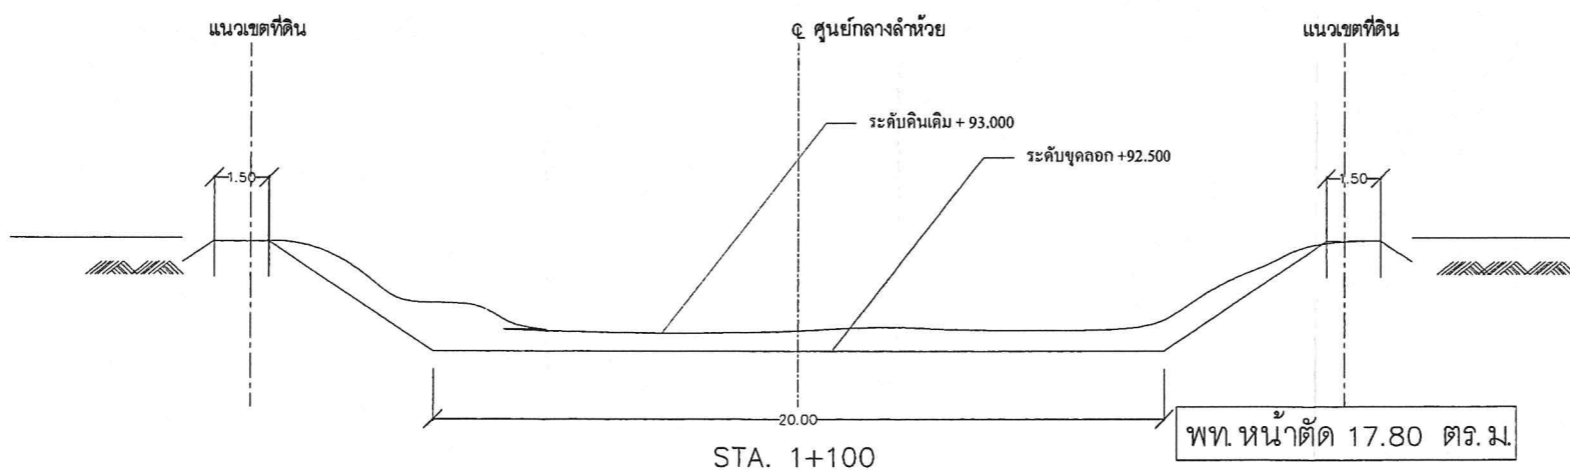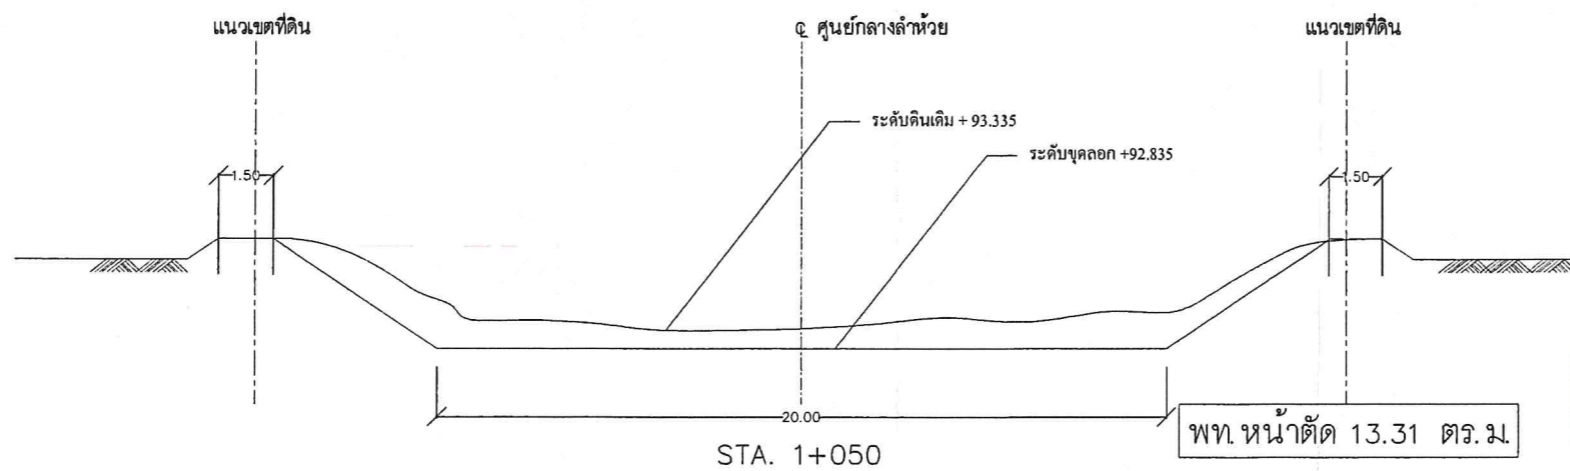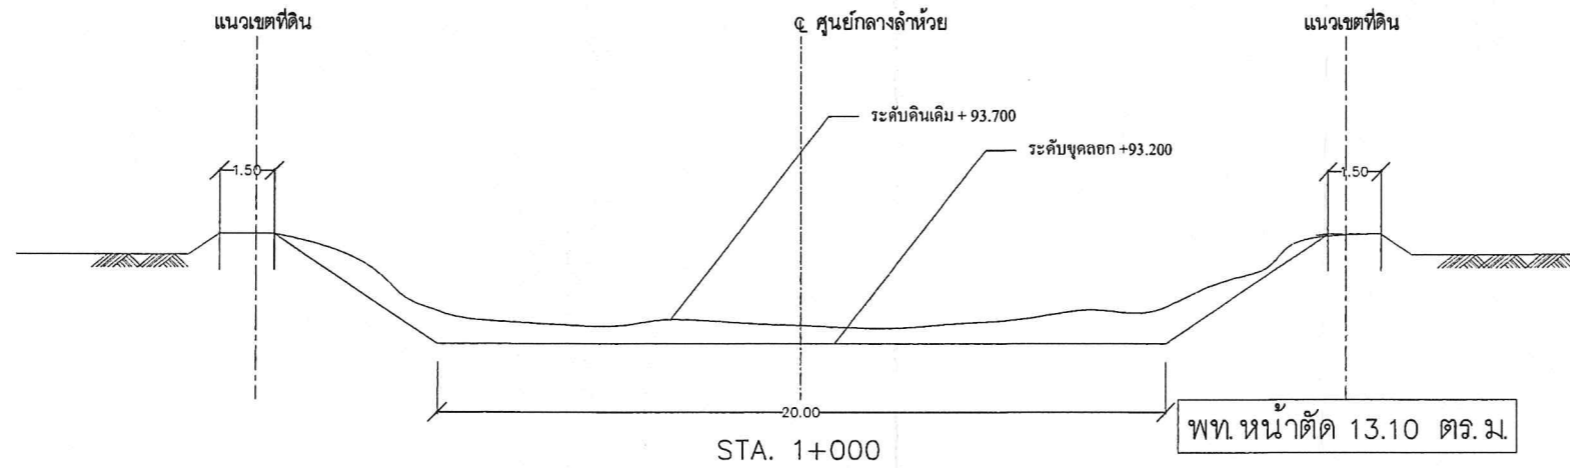

(นางสุพรรณณี สุขสันต์รุ่งเรือง)
 4/10/2564
 นางสาวช่อช่อ ศรีคำรัมย์
 ส.อ.
 (นางอุษณีย์ มิ่งเชื้อ)