



องค์การบริหารส่วนจังหวัดลำปาง

โครงการ

ซ่อมสร้างถนนลาดยางผิวจราจรแบบแอสฟัลท์ติกคอนกรีต โดยวิธี


Pavement In-Place Recycling ทางหลวงท้องถิ่น สาย ลป.ถ.1-0058

บ้านแม่สุก-บ้านขาม ช่วงบ้านแม่สุก หมู่ที่ 1-บ้านทุ่งคา หมู่ที่ 4 ตำบลแม่สุก

อำเภอแจ้ห่ม จังหวัดลำปาง ขนาดผิวจราจรกว้าง 5.00 ม. ยาว 2,100 ม.

หนา 0.05 ม. พื้นที่ไม่น้อยกว่า 10,500 ตร.ม.

รายละเอียดตามแบบแปลนขององค์การบริหารส่วนจังหวัดลำปาง

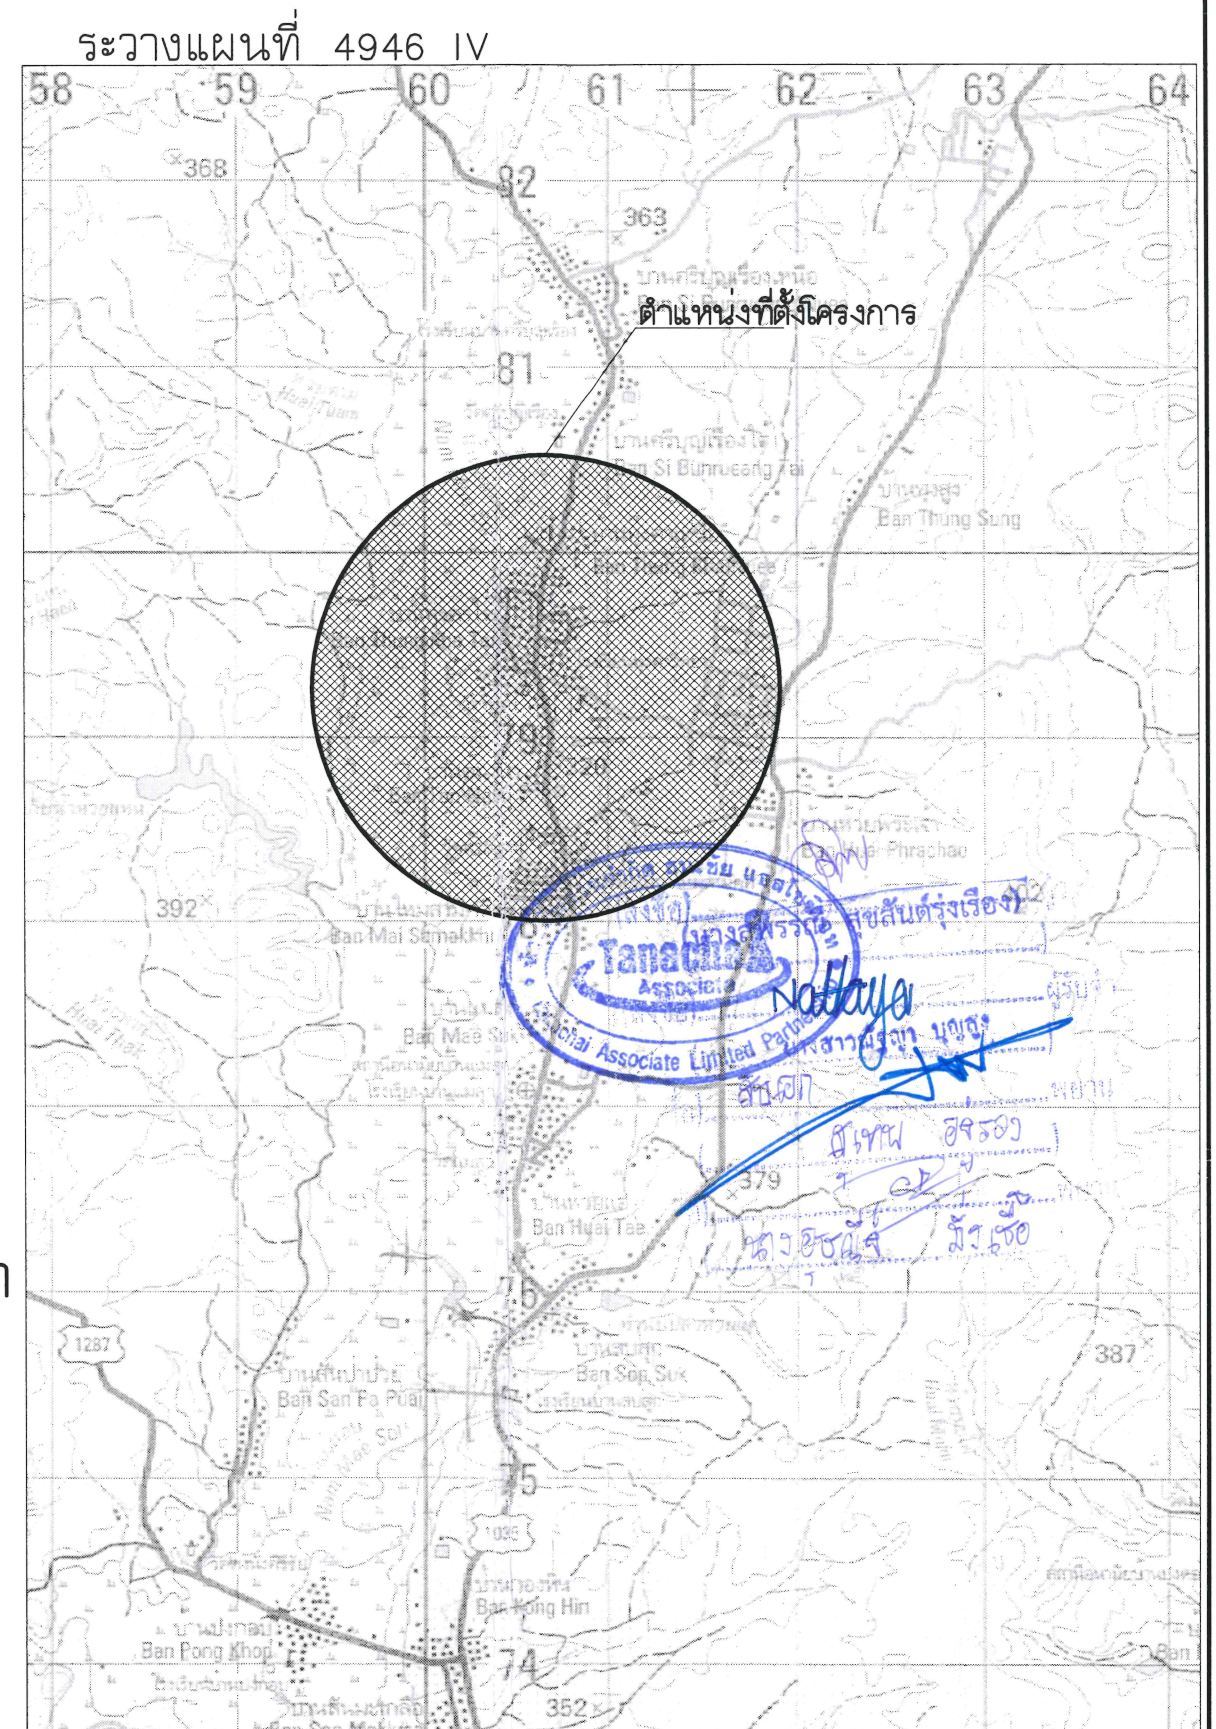



กองช่าง

องค์การบริหารส่วนจังหวัดลำปาง

โครงการ ซ่อมสร้างถนนลาดยางผิวจราจรแบบแอสฟัลต์ติกคอนกรีต โดยวิธี Pavement In-Place Recycling ทางหลวงท้องถิ่น สาย สป.ถ 1-0058 บ้านแม่สุก-บ้านขาม ช่วงบ้านแม่สุก หมู่ที่ 1 - บ้านทุ่งคา หมู่ที่ 4 ตำบลแม่สุก อำเภอแจ้ห่ม จังหวัดลำปาง ขนาดผิวจราจรกว้าง 5.00 เมตร ยาว 2,100 เมตร ทน 0.05 เมตร พื้นที่ไม่น้อยกว่า 10,500 ตารางเมตร รายละเอียดตามแบบแปลนขององค์การบริหารส่วนจังหวัดลำปาง

สำรวจ นายอดุลย์ สายตุนแก้ว นายศิรินทร์ ศรีคำชุม

เขียนแบบ/ตัดลอกแบบแปลน นายลิขสิทธิ์ ไฉยอธี นายโชคชัย ศิลปชัย

หน้าฝ่ายสำรวจและออกแบบ นางสาวจิรพรรณ ศรีนวลฟูโต๊ะ ผอ.กองช่าง นายธีรภัต ธรรมนีกุล

เห็นชอบ นางสุพรรณิ สุขสันต์รุ่งเรือง รองปลัดองค์การบริหารส่วนจังหวัดลำปาง รักษาการแทนปลัดองค์การบริหารส่วนจังหวัดลำปาง

อนุมัติ นางสุพรรณิ สุขสันต์รุ่งเรือง รองปลัดองค์การบริหารส่วนจังหวัดลำปาง รองรักษาการแทนปลัดองค์การบริหารส่วนจังหวัดลำปาง ปฏิบัติหน้าที่นายกองค์การบริหารส่วนจังหวัดลำปาง

แผ่นที่ 01 จำนวน 03

ลํารับแบบและรายการประกอบแบบก่อสร้าง

Table with 3 columns: ลำดับที่, รายการแบบ, แผ่นที่. Contains 4 items related to drawing standards and equipment.

บัญชีปริมาณงาน

Table with 5 columns: ลำดับที่, รายการ, หน่วย, ปริมาณงาน, หมายเหตุ. Lists 22 items of work with quantities and units.

หมายเหตุ : ก่อนผู้รับจ้างจะทำการซ่อมสร้างฯ ให้ผู้รับจ้างและผู้ควบคุมงานทำการตรวจสอบสำรวจเก็บค่าระดับผิวทางเดิมและชั้นอื่นๆ ว่าเป็นหลักฐานสำหรับการตรวจสอบ

Table with 3 columns: รายการแบบมาตรฐาน, แบบเลขที่, หมายเหตุ. Lists 13 items of standard specifications for road works.

Official stamps and signatures of Tanachai Associate Limited and other officials.

มาตรฐานงานก่อสร้างถนน ทางเดินและทางเท้า ของกรมส่งเสริมการปกครองท้องถิ่น (สถ-มถ) หรือ มาตรฐานงานช่างของกรมทางหลวงชนบท (มทช.)

* แบบมาตรฐานงานทางสำหรับ อปท. ISBN: 97-974-9848-75-3



กองช่าง

องค์การบริหารส่วนจังหวัดลำปาง

โครงการ ซ่อมสร้างถนนลาดยางผิวจราจรแบบแอสฟัลต์ติกคอนกรีต
โดยวิธี Pavement In-Place Recycling ทางหลวงท้องถิ่น สาย ลป.ถ
1-0058 บ้านแม่สุก-บ้านขาม ช่วงบ้านแม่สุก หมู่ที่ 1 - บ้านทุ่งคา
หมู่ที่ 4 ตำบลแม่สุก อำเภอแจ้ห่ม จังหวัดลำปาง
ขนาดผิวจราจรกว้าง 5.00 เมตร ยาว 2,100 เมตร หนา 0.05 เมตร
พื้นที่ไม่น้อยกว่า 10,500 ตารางเมตร
รายละเอียดตามแบบแปลนขององค์การบริหารส่วนจังหวัดลำปาง

สำรวจ
นายอดุลย์ สายต้นแก้ว
นายศิรินทร์ ศรีคำชุม


เขียนแบบ/ตัดลอกแบบแปลน
นายลิขสิทธิ์ ใจยงิ
วิศวกร
นายไชตชัย ศิลปชัย

ทน.ฝ่ายสำรวจและออกแบบ
นางสาวจิรพรรณ ศรีนวลฟูตะ
ผอ.กองช่าง
นายธีทัต ธรรมธิกุล

เห็นชอบ
นางสุพรรณิ สุขสันต์รุ่งเรือง
รองปลัดองค์การบริหารส่วนจังหวัดลำปาง
รักษาราชการแทนปลัดองค์การบริหารส่วนจังหวัดลำปาง

อนุมัติ
นางสุพรรณิ สุขสันต์รุ่งเรือง
รองปลัดองค์การบริหารส่วนจังหวัดลำปาง
รองรักษาราชการแทนปลัดองค์การบริหารส่วนจังหวัดลำปาง
ปฏิบัติหน้าที่นายกองค์การบริหารส่วนจังหวัดลำปาง

แผ่นที่ 02
จำนวน 03

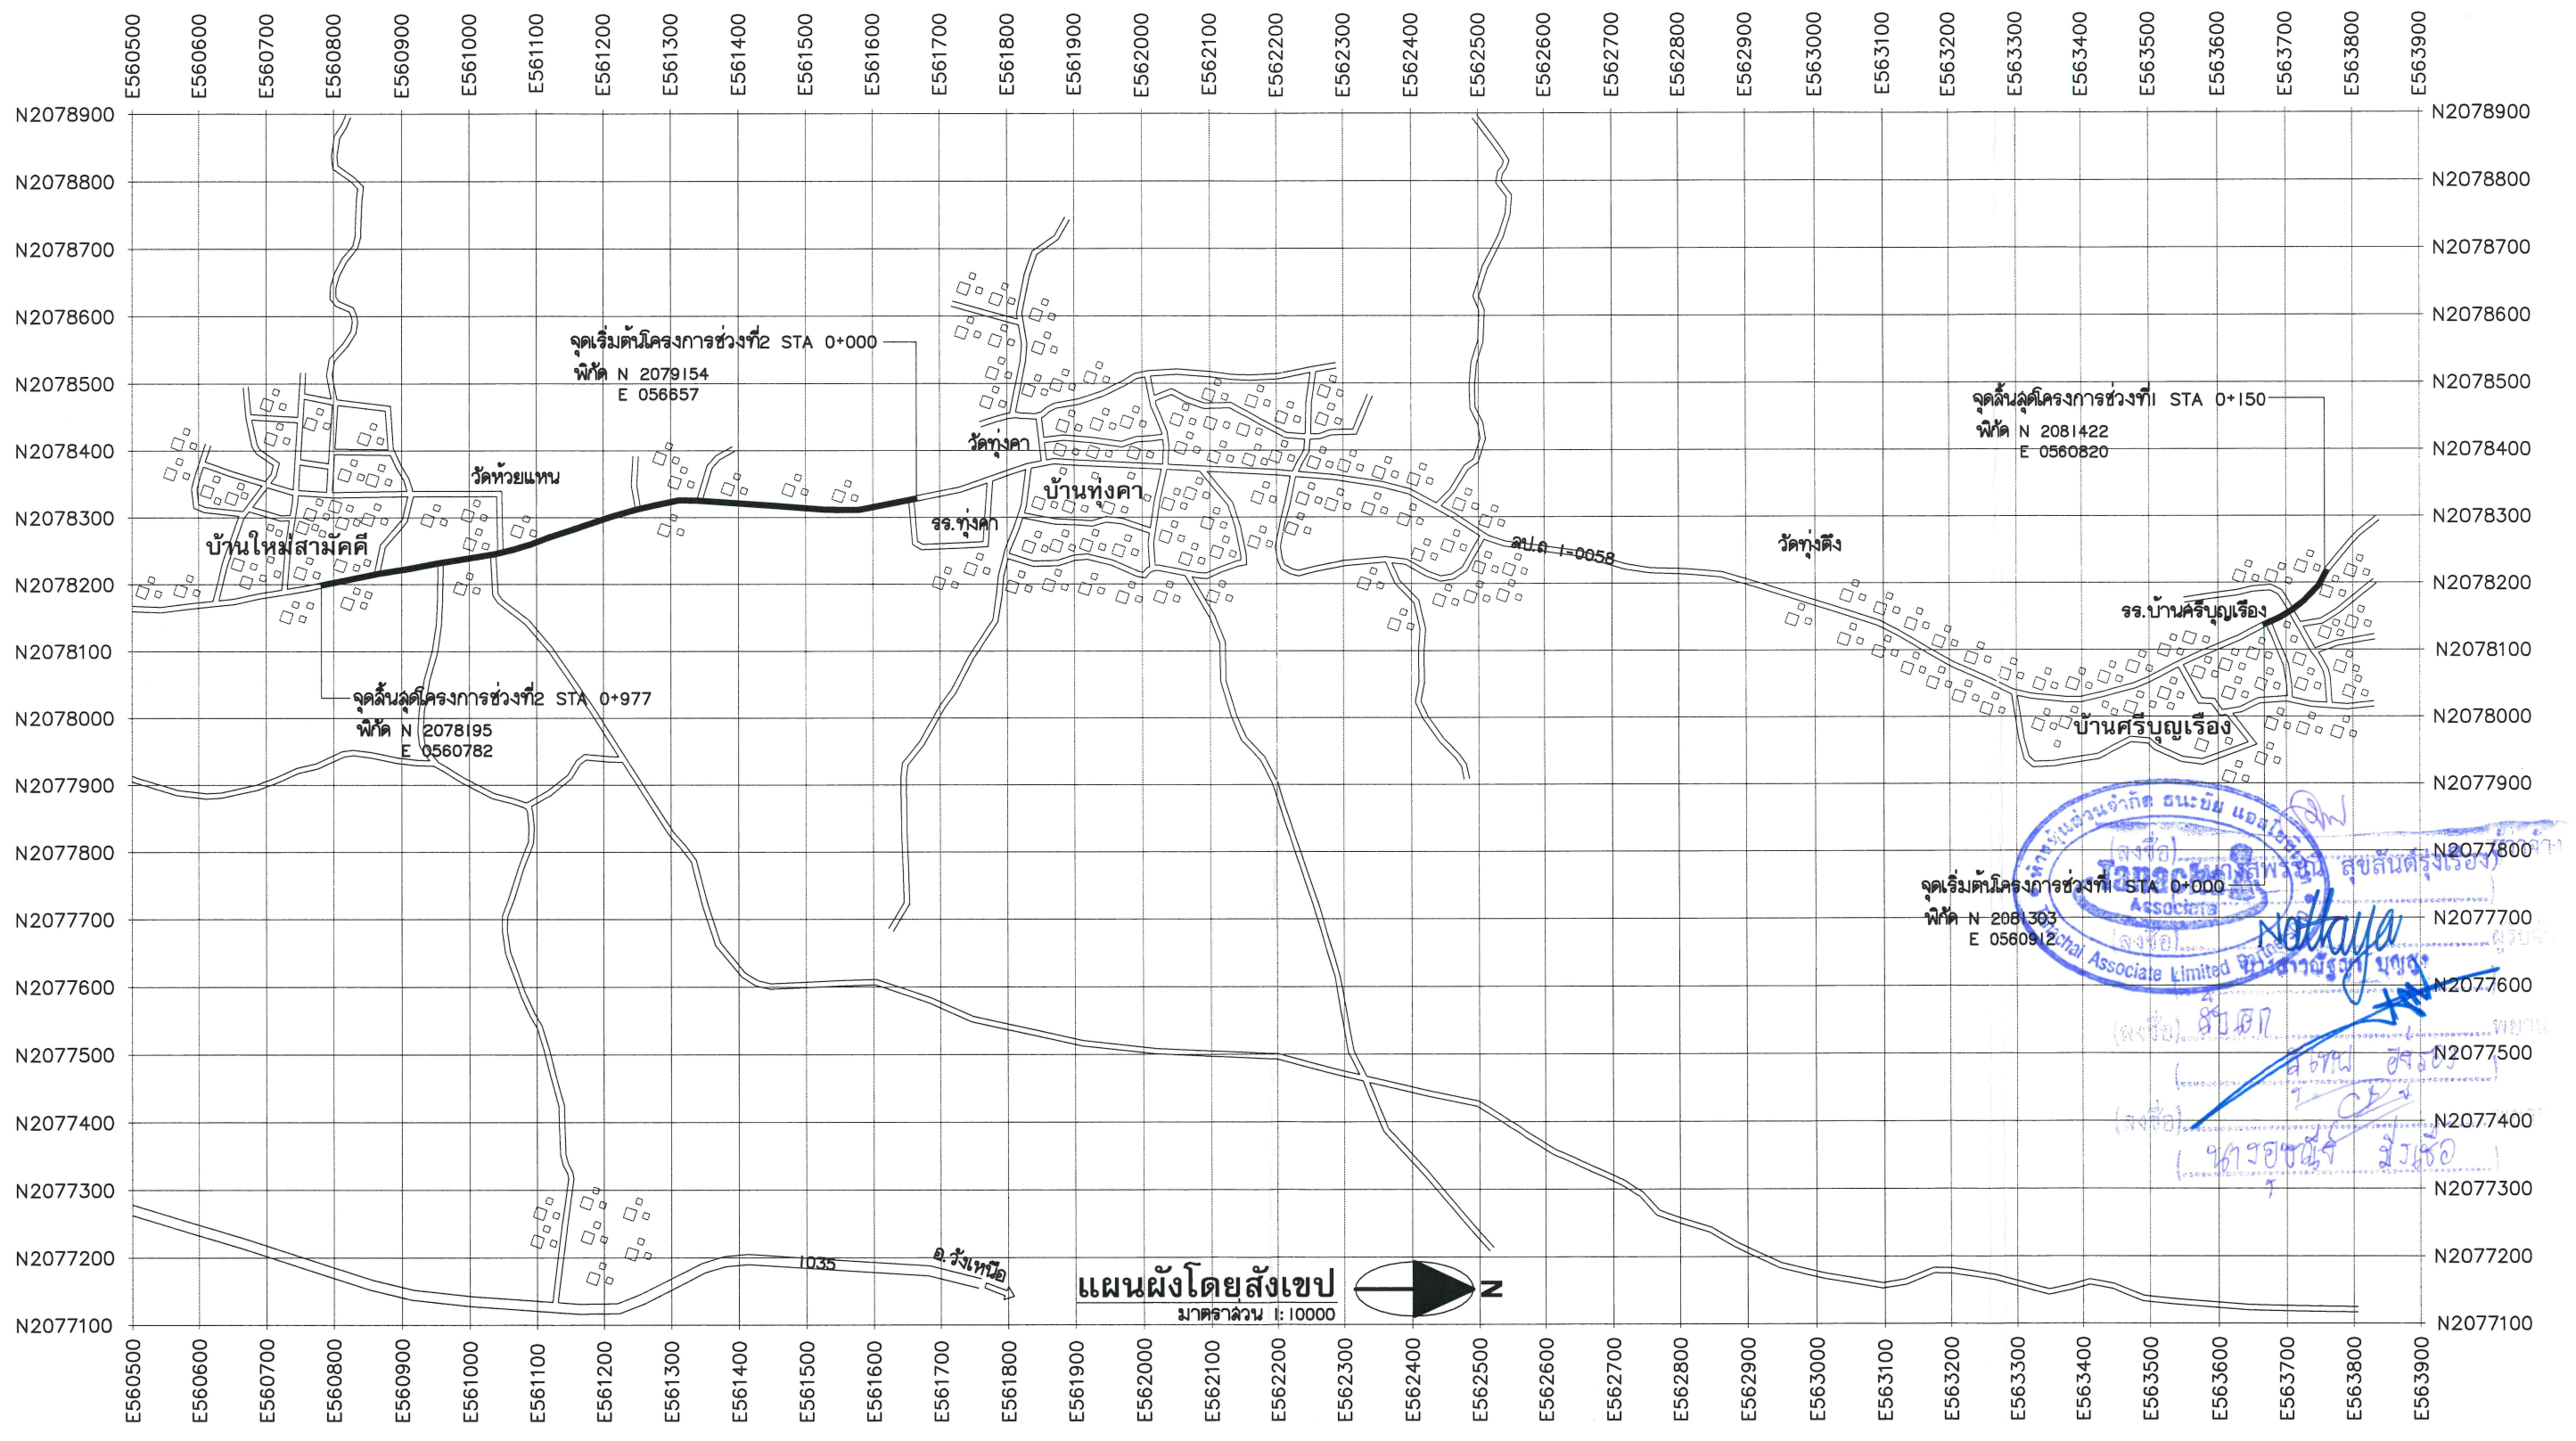

Seal and signatures of the Provincial Office of the Department of Public Works and Urban Planning, Nakhon Phanom Province, including the name 'สุพรรณิ สุขสันต์รุ่งเรือง'.



กองช่าง

องค์การบริหารส่วนจังหวัดลำปาง

โครงการ ซ่อมสร้างถนนลาดยางผิวจราจรแบบแอสฟัลท์ติกคอนกรีต
 โดยวิธี Pavement In-Place Recycling ทางหลวงท้องถิ่น สาย ลป.ถ
 1-0058 บ้านแม่สุก-บ้านขาม ช่วงบ้านแม่สุก หมู่ที่ 1 - บ้านทุ่งคา
 หมู่ที่ 4 ตำบลแม่สุก อำเภอแจ้ห่ม จังหวัดลำปาง
 ขนาดผิวจราจรกว้าง 5.00 เมตร ยาว 2,100 เมตร ทน 0.05 เมตร
 พื้นที่ไม่น้อยกว่า 10,500 ตารางเมตร
 รายละเอียดตามแบบแปลนขององค์การบริหารส่วนจังหวัดลำปาง

สำรวจ
 นายอดุลย์ สายต้นแก้ว
 นายศิรินทร์ ศรีคำชุม


เขียนแบบ/ตัดลอกแบบแปลน
 นายลิขสิทธิ์ ใจยาธิ
 นายไชตชัย ศิลปชัย

ทน.ฝ่ายสำรวจและออกแบบ
 นางสาวจิรพรรณ ศรีนวลฟูตะ
 ผอ.กองช่าง
 นายธีรศักดิ์ ธรรมธิกุล

เห็นชอบ
 นางสาวสุพรรณิ สุขสันต์รุ่งเรือง
 รองปลัดองค์การบริหารส่วนจังหวัดลำปาง
 รักษาการแทนปลัดองค์การบริหารส่วนจังหวัดลำปาง

อนุมัติ
 นางสาวสุพรรณิ สุขสันต์รุ่งเรือง
 รองปลัดองค์การบริหารส่วนจังหวัดลำปาง
 รองรักษาการแทนปลัดองค์การบริหารส่วนจังหวัดลำปาง
 ปฏิบัติหน้าที่นายกองค์การบริหารส่วนจังหวัดลำปาง

แผ่นที่ 03
 จำนวน 03

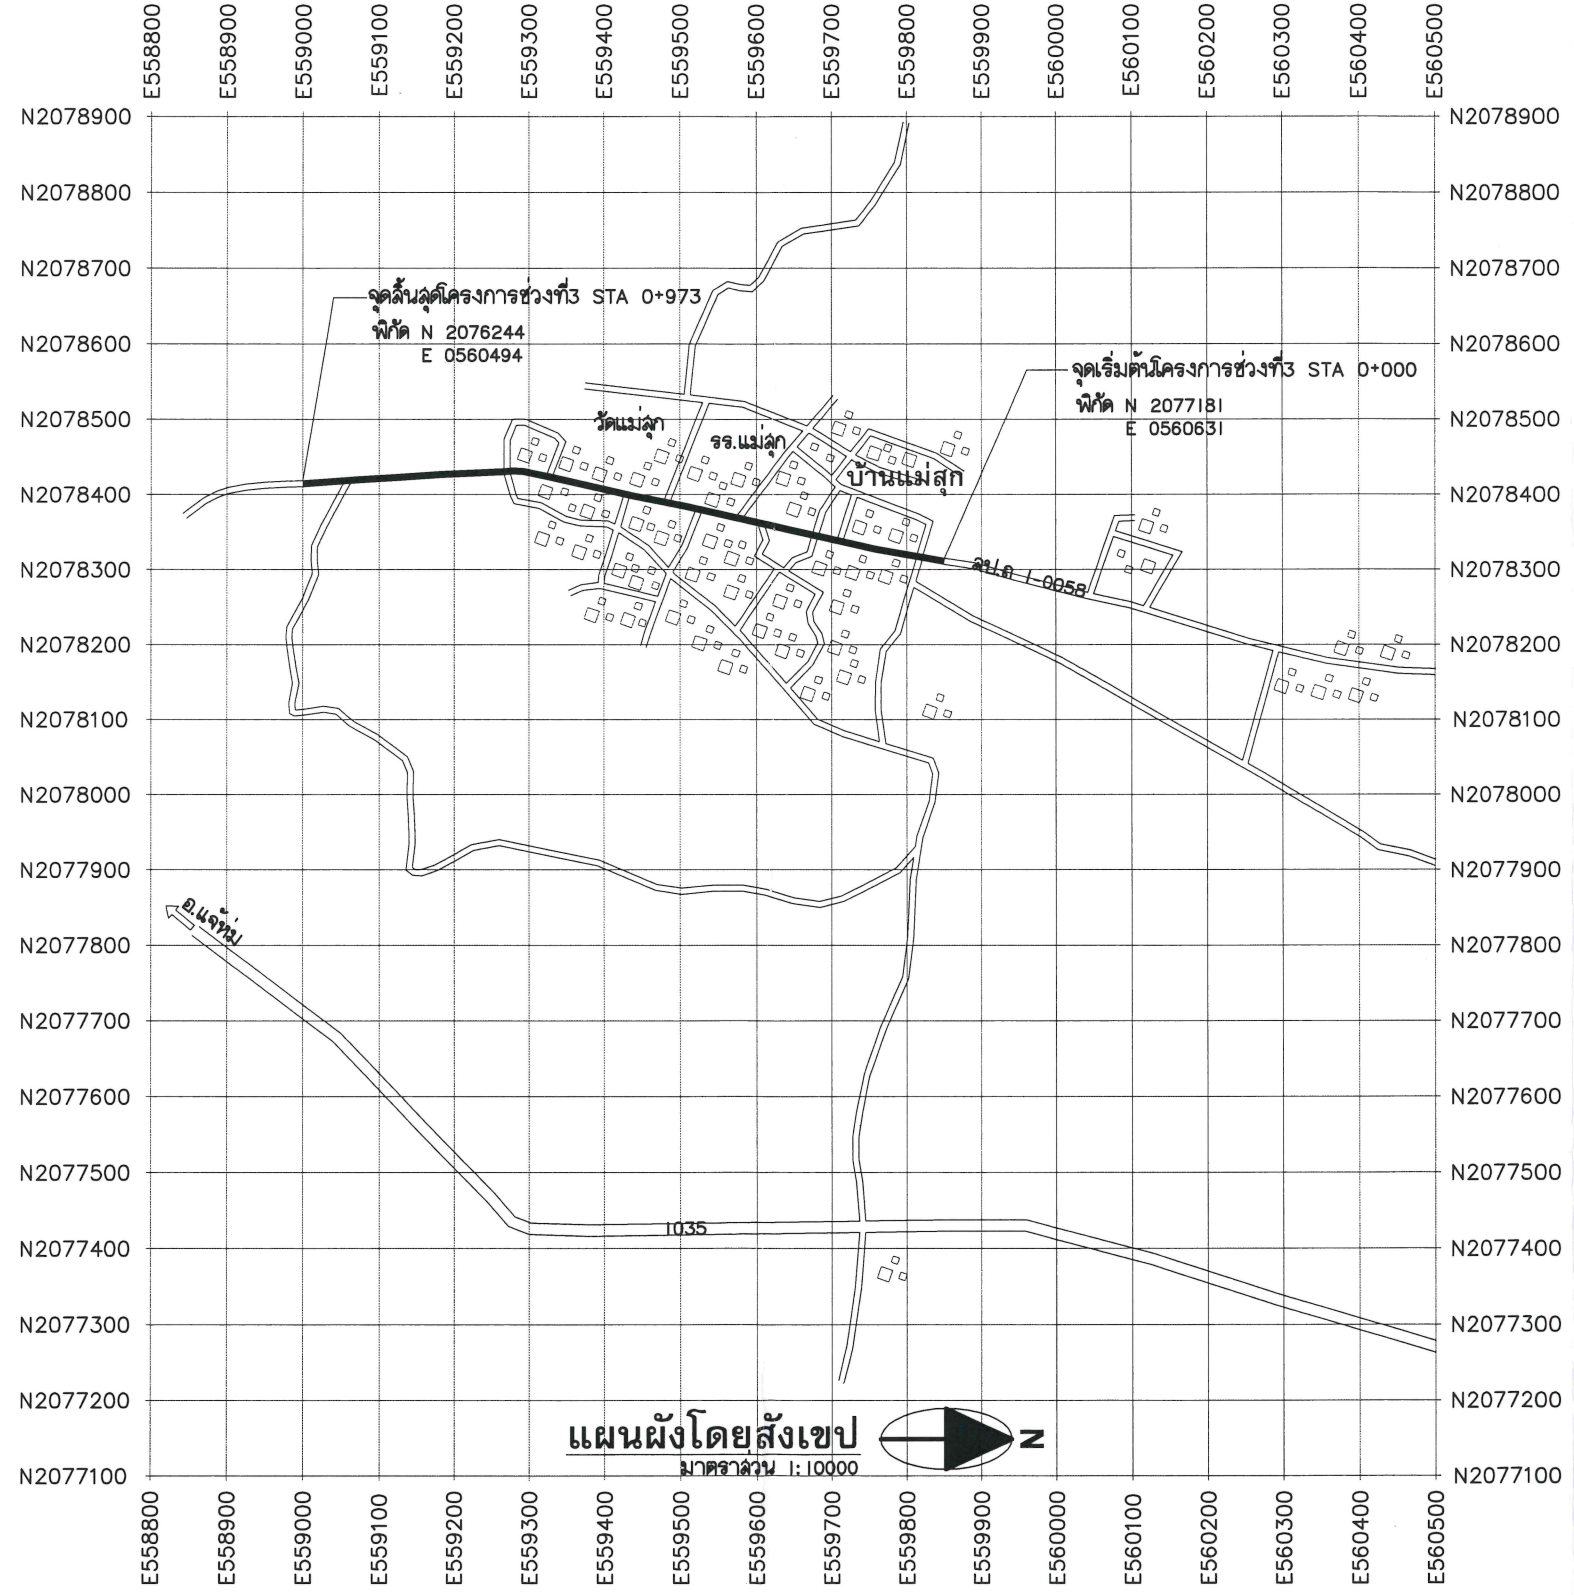

Stamp: Tanachai Associate Limited
 (นาง) สุพรรณิ สุขสันต์รุ่งเรือง
 (นาง) อธิชา นนทชัย
 (นาง) อธิชา นนทชัย
 (นาง) อธิชา นนทชัย