กองช่าง องค์การบริหารส่วนจังหวัดลำปาง	โครงการ ก่อสร้างถนนคอนกรีตเสริมเหล็กเชื่อมระหว่าง บ้านป่าแข หมู่ที่ 7 ตำบลนาแก้ว อำเภอเกาะคา - บ้านแม่กึ๊ด หมู่ที่ 3 ตำบลทุ่งงาม อำเภอเสริมงาม จังหวัดลำปาง ขนาดผิวจราจรกว้าง 4.00 เมตร ยาว 1,500 เมตร หนา 0.15 เมตร หรือพื้นที่ไม่น้อยกว่า 6,000 ตารางเมตร รายละเอียดตามแบบแปลนขององค์การบริหารส่วนจังหวัดลำปาง	สำรวจ นายนิคม ยุทธเนตร นางสาวภาวินี ณ น่าน	เขียนแบบ/คัดลอกแบบแปลน นางสาวจีราวรรณ ไชยโลกา วิศวกร นายโชคชัย ศิลปชัย	หน.ฝ่ายสำรวจและออกแบบ นางสาวจิรพรรณ ครีนวลฟูดะ ผอ.กองช่าง นายธีทัต ธรรมธิกุล	เห็นชอบ นางสุพรรณี ลุขลันต์รุ่งเรือง รองปลัดองค์การบริหารส่วนจังหวัด รักษาราชการแทนปลัดองค์การบริหารส่วนจังหวัดลำปาง	อนุมัติ นางสุพรรณี ลุขลันต์รุ่งเรือง รองปลัดองค์การบริหารส่วนจังหวัด รักษาราชการแทนปลัดองค์การบริหารส่วนจังหวัด ปฏิบัติหน้าที่นายกองค์การบริหารส่วนจังหวัดลำปาง

แผ่นที่ 01

จำนวน 02

สารบัญแบบและรายการประกอบแบบก่อสร้าง

ลำดับที่	รายการแบบ	แผ่นที่
1	สารบัญแบบและรายการประกอบแบบ	1
2	แผนที่สังเขป	2
3	แบบมาตรฐาน ถนนคอนกรีตเสริมเหล็ก	
4	เครื่องหมายจราจรและอำนวยความสะดวก	

บัญชีปริมาณงาน

ลำดับที่	รายการ	หน่วย	ปริมาณงาน	หมายเหตุ
1	งานขุดรื้อผิวจราจรและไหล่ทางทางเดิม ขนทิ้งบดทับ (ความหนา 5 ซม.)	ตร.ม.		
2	งานเกลี่ยปรับไหล่ทางเดิมแล้วบดทับ (ขุดรื้อหินคลุกความหนา 10 ซม.)	ตร.ม.		
3	งานเกลี่ยปรับพื้นทางเดิมแล้วบดทับ (ขุดรื้อลูกรังความหนา 10 ซม.)	ตร.ม.		
4	งานรองพื้นทาง (หินคลุกบดอัดแน่น) (พร้อมขยายเขตทางข้างละ 0.5 ม. ความหนา 10 ซม.)	ลบ.ม.		
5	งานทรายรองใต้ผิวทางคอนกรีต	ลบ.ม.	300	
6	งานผิวทางคอนกรีตเสริมเหล็ก (Wire Mesh 4 mm.@ 30 cm. X 6 mm.@30 cm.)	ตร.ม.	6,000	
7	Expansion Joint	ม.	196	
8	Contraction Joint	ม.	396	
9	Longitudinal Joint	ม.		
10	งานไหล่ทางหินคลุกบดอัด (ไหล่ทางข้างละ 0.5 ม. ความหนา 0.2 ม.)	ลบ.ม.	300	
11	สีเทอร์โมพลาสติก	ตร.ม.	300	
12	หมุดสะท้อนแสง ชนิด 2 ด้าน (ทุกระยะ 12 ม.)	ชุด		
13	Guard rail	ม.		
14	ป้ายกำหนดน้ำหนักบรรทุก (ทช.3-121/49)	ชุด		
15	ป้ายจราจรแบบ ต (ต.1-ต.60,ต.62,ต.75)	ชุด		
16	ป้ายจราจรแบบ ต.61	ชุด		
17	ป้ายเตือนแนวทางโค้งขวาและโค้งซ้ายแบบ ต.63 ,ต.66	ชุด		
18	ป้ายจราจรแบบ น.1_ทช (ขนาดป้ายจราจร 2)	ชุด		
19	ป้ายจราจรแบบ น.2 (1 แผ่นป้าย)	ชุด		
20	ป้ายจราจรแบบ น.2 (2 แผ่นป้าย)	ชุด		
21	ป้ายจราจรแบบ น.2 (3 แผ่นป้าย)	ชุด		
22	ป้ายจราจรแบบ น.3 (1 แผ่นป้าย)	ชุด		

หมายเหตุ : ก่อนผู้รับจ้างจะทำการซ่อมสร้างฯให้ผู้รับจ้างและผู้ควบคุมงานทำการตรวจสอบสำรวจเก็บค่าระดับผิวทางเดิมและชั้นอื่นๆ ไว้เป็นหลักฐานสำหรับการตรวจสอบ

รายการแบบมาตรฐาน	แบบเลขที่	หมายเหตุ
ถนน		
แบบมาตรฐาน ถนนคอนกรีตเสริมเหล็ก ประเภทที่ 1 (ชั้นรองพื้นทางลูกรัง)	ทถ-2-201(1)	พื้นทางลูกรัง
แบบมาตรฐาน ถนนคอนกรีตเสริมเหล็ก ประเภทที่ 2 (ชั้นรองพื้นทางหินคลุก)	ทถ-2-201(2)	พื้นทางหินคลุก
แบบมาตรฐาน ถนน คสล. ภายในหมู่บ้าน (แบบมีรอยต่อตามยาว)	ทถ-2-203	ผิวจราจรกว้าง 5m.ขึ้นไป
แบบมาตรฐาน ถนน คสล. ภายในหมู่บ้าน (แบบไม่มีรอยต่อตามยาว)	ทถ-2-204	ผิวจราจรกว้าง 4m.
แบบมาตรฐาน งานบูรณะทางผิวทางคอนกรีต	ทถ-7-501	งานบำรุงทาง
เครื่องหมายจราจรและอำนวยความสะดวก		
แบบเครื่องหมายจราจร,เครื่องหมายจราจรบนผิวทาง (ตีเส้น)	ทถ-3-101ถึง115	
แบบมาตรฐาน GRARD RAIL และการติดตั้ง	ทถ-3-201	
แบบมาตรฐาน ป้ายจราจรระหว่างการก่อสร้าง	ทถ-3-301ถึง302	

(ลงชื่อ)..ผู้ว่าจ้าง
(นางสุพรรณี ลุขลันต์รุ่งเรือง)
(ลงชื่อ)..ผู้รับจ้าง
(นายอนุชา [illegible])
(ลงชื่อ)..พยาน
(นางอนุรัตน์ คุ้ยแพง)
(ลงชื่อ)..พยาน
(นางวาสนา หลาสมศรี)

ห้างหุ้นส่วนจำกัด เจริญกิจรุ่งเรือง
CHAROENKIJRUNGRUANG LIMITED PARTNERSHIP

มาตรฐานวัสดุที่ใช้
มาตรฐานงานก่อสร้างถนน ทางเดินและทางเท้า ของกรมส่งเสริมการปกครองท้องถิ่น (สถ-มถ)
หรือ มาตรฐานงานช่างของกรมทางหลวงชนบท (มทช.)

* แบบมาตรฐานงานทางสำหรับ อปท.

ISBN: 97-974-9848-75-3

([illegible] ใหม่)

กองช่าง องค์การบริหารส่วนจังหวัดลำปาง	โครงการ ก่อสร้างถนนคอนกรีตเสริมเหล็กเชื่อมระหว่าง บ้านป่าแข หมู่ที่ 7 ตำบลนาแก้ว อำเภอเกาะคา - บ้านแม่กึ๊ด หมู่ที่ 3 ตำบลทุ่งงาม อำเภอเสริมงาม จังหวัดลำปาง ขนาดผิวจราจรกว้าง 4.00 เมตร ยาว 1,500 เมตร หนา 0.15 เมตร หรือพื้นที่ไม่น้อยกว่า 6,000 ตารางเมตร รายละเอียดตามแบบแปลนขององค์การบริหารส่วนจังหวัดลำปาง	สำรวจ นายนิคม ยุทธเนตร นางสาวภาวินี ณ น่าน	เขียนแบบ/คัดลอกแบบแปลน นางสาวจีราวรรณ ไชยโลกา วิศวกร นายโชคชัย ศิลปชัย	หน.ฝ่ายสำรวจและออกแบบ นางสาวจิรพรรณ ศรีนวลฟูตะ ผอ.กองช่าง นายธีทัต ธรรมธิกุล	เห็นชอบ นางสุพรรณี สุขสันต์รุ่งเรือง รองปลัดองค์การบริหารส่วนจังหวัด รักษาราชการแทนปลัดองค์การบริหารส่วนจังหวัดลำปาง	อนุมัติ นางสุพรรณี สุขสันต์รุ่งเรือง รองปลัดองค์การบริหารส่วนจังหวัด รักษาราชการแทนปลัดองค์การบริหารส่วนจังหวัด ปฏิบัติหน้าที่นายกองค์การบริหารส่วนจังหวัดลำปาง

แผ่นที่ 02

จำนวน 02

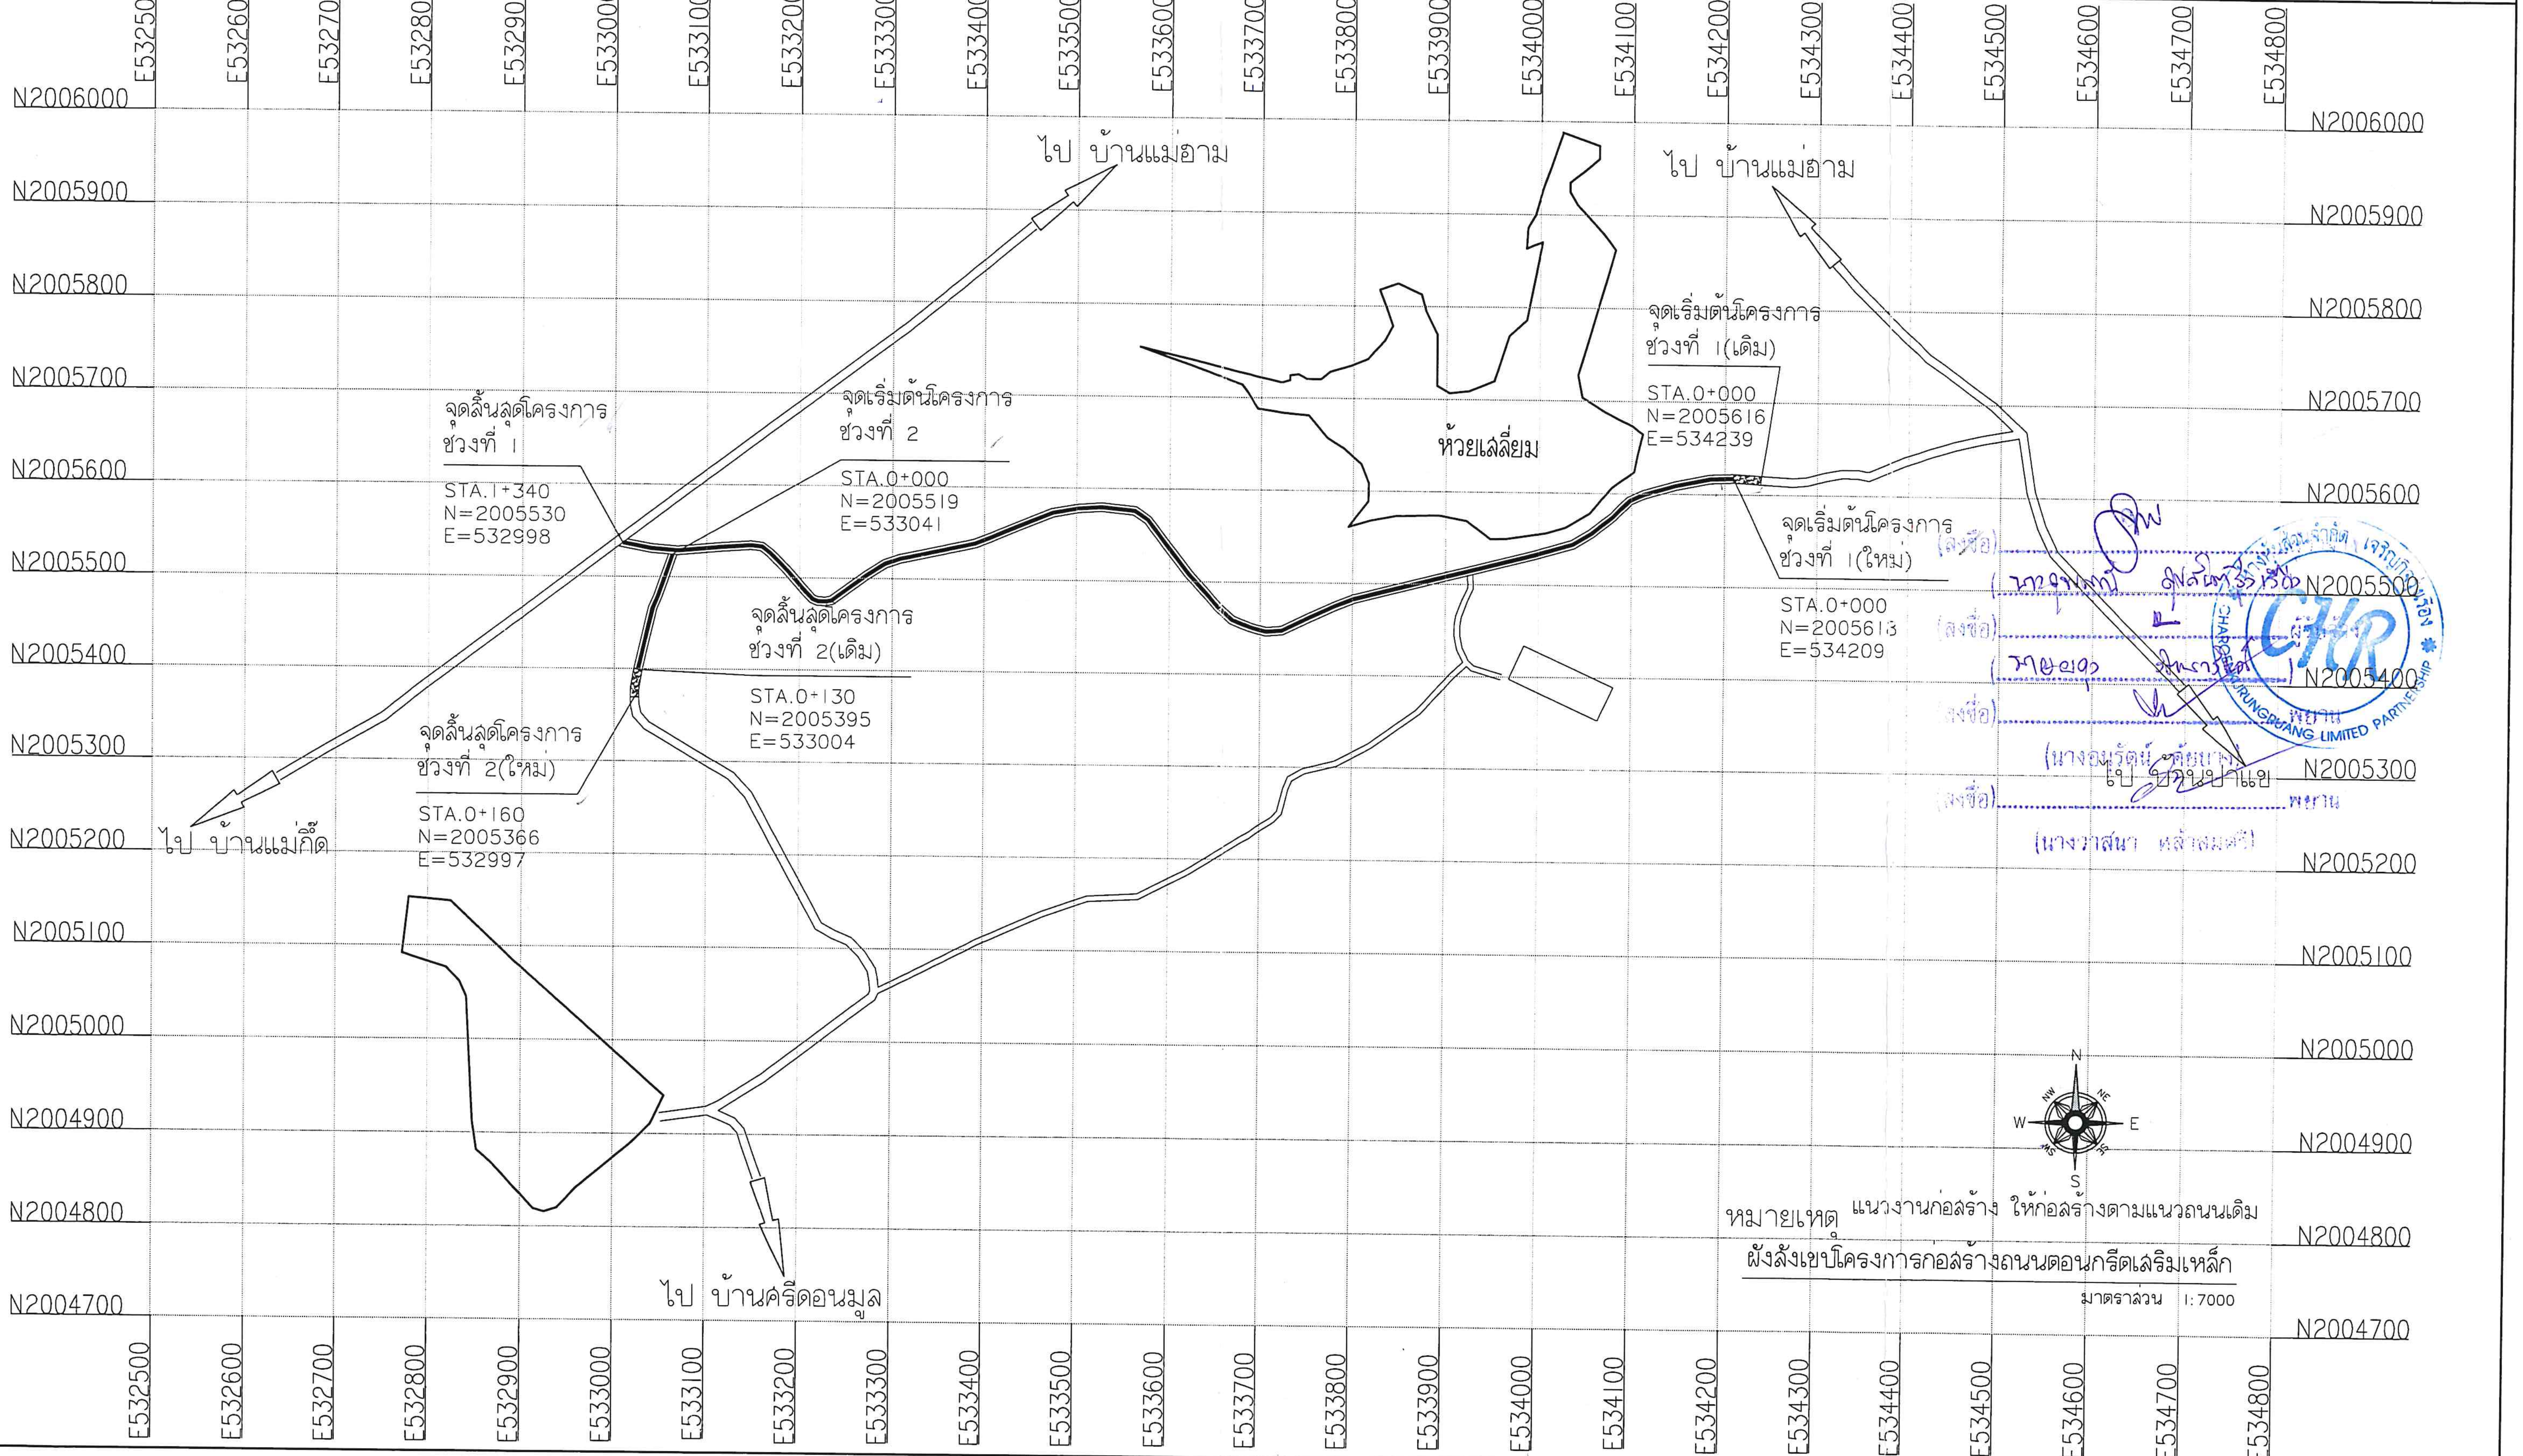
E532500
E532600
E532700
E532800
E532900
E533000
E533100
E533200
E533300
E533400
E533500
E533600
E533700
E533800
E533900
E534000
E534100
E534200
E534300
E534400
E534500
E534600
E534700
E534800
N2006000
N2005900
N2005800
N2005700
N2005600
N2005500
N2005400
N2005300
N2005200
N2005100
N2005000
N2004900
N2004800
N2004700
ไป บ้านแม่อาม
ไป บ้านแม่อาม
ห้วยเสลี่ยม
จุดเริ่มต้นโครงการ
ช่วงที่ 1(เดิม)
STA.0+000
N=2005616
E=534239
จุดเริ่มต้นโครงการ
ช่วงที่ 1(ใหม่)
STA.0+000
N=2005613
E=534209
จุดสิ้นสุดโครงการ
ช่วงที่ 1
STA.1+340
N=2005530
E=532998
จุดเริ่มต้นโครงการ
ช่วงที่ 2
STA.0+000
N=2005519
E=533041
จุดสิ้นสุดโครงการ
ช่วงที่ 2(เดิม)
STA.0+130
N=2005395
E=533004
จุดสิ้นสุดโครงการ
ช่วงที่ 2(ใหม่)
STA.0+160
N=2005366
E=532997
ไป บ้านแม่กึ๊ด
ไป บ้านป่าแข
ไป บ้านศรีดอนมูล
N
NE
E
SE
S
SW
W
NW

(ลงชื่อ).. ผู้รับจ้าง

(นางสุพรรณี สุขสันต์รุ่งเรือง)

(ลงชื่อ)..

([illegible])

(ลงชื่อ).. พยาน

(นางอมรัตน์ [illegible])

(ลงชื่อ).. พยาน

(นางวาสนา หล้าสมศรี)

CHAROENRUNGRUANG LIMITED PARTNERSHIP

หมายเหตุ แนวงานก่อสร้าง ให้ก่อสร้างตามแนวถนนเดิม

ผังสังเขปโครงการก่อสร้างถนนตอนกรีตเสริมเหล็ก

มาตราส่วน 1:7000