



องค์การบริหารส่วนจังหวัดลำปาง

โครงการ


เสริมผิวจราจรแบบแอสฟัลท์ติกคอนกรีต เชื่อมระหว่างบ้านไร่ หมู่ที่ 8 -

บ้านกาด หมู่ที่ 1 ตำบลนายาง อำเภอลำปาง จังหวัดลำปาง

ขนาดผิวจราจรกว้าง 4.00 เมตร ยาว 380 เมตร หนา 0.05 เมตร

พื้นที่ไม่น้อยกว่า 1,520 ตารางเมตร

รายละเอียดตามแบบแปลนขององค์การบริหารส่วนจังหวัดลำปาง

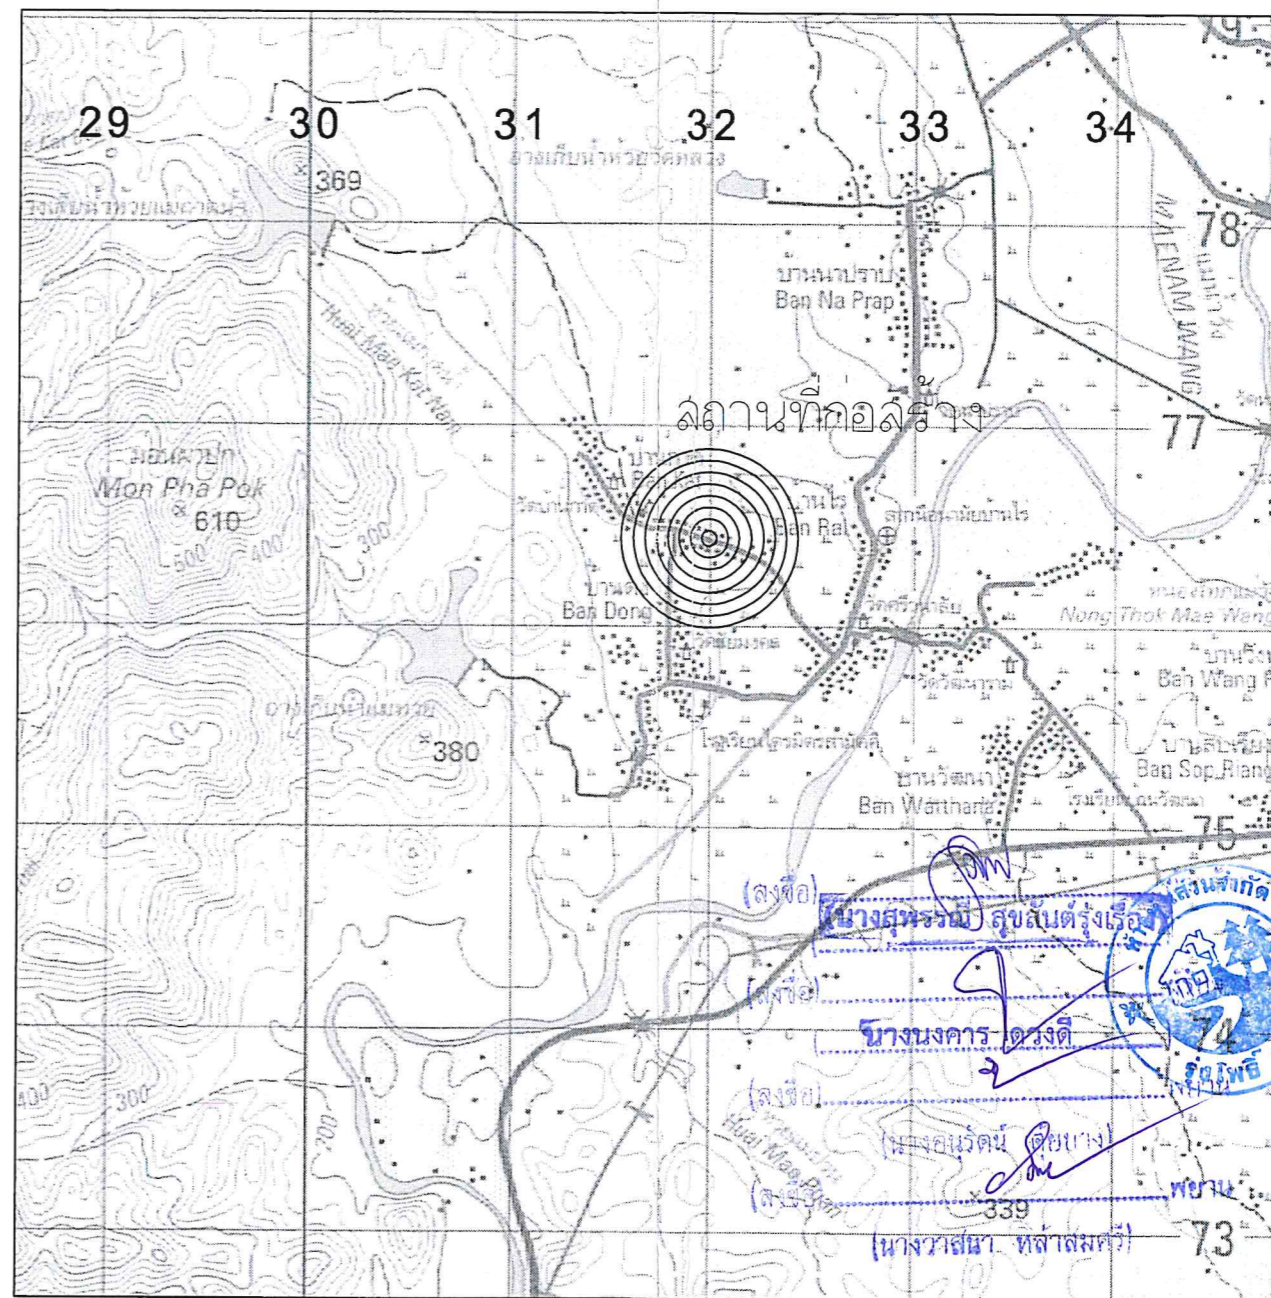



โครงการ

เสริมผิวจราจรแบบแอสฟัลต์ค้อนกริต เชื่อมระหว่างบ้านไร่ หมู่ที่ 8 - บ้านกาด หมู่ที่ 1 ตำบลนาข่าง อำเภอลับปราบ จังหวัดลำปาง ขนาดผิวจราจรกว้าง 4.00 เมตร ยาว 380 เมตร หนา 0.05 เมตร พื้นที่ไม่น้อยกว่า 1,520 ตารางเมตร รายละเอียดตามแบบแปลนขององค์การบริหารล่วนจังหวัดลำปาง

กองช่าง
องค์การบริหารล่วนจังหวัดลำปาง

สำรวจ

นายณัฐพงษ์ ตันดีอำไพ
นายนิคม ยูทอนตร

เขียนแบบ/คัดลอกแบบแปลน

นายณัฐพงษ์ ตันดีอำไพ
นายโชคชัย ศิลป์ชัย

หน.ฝ่ายสำรวจและออกแบบ

นางสาวจิรพรรณ ศรีนวลพุด๊ะ
ผอ.กองช่าง
นายธำดี ธรรมธิกกุล

เห็นชอบ

นางสุพรรณิ ลุขสันต์รุ่งเรือง
รองปลัดองค์การบริหารล่วนจังหวัด
รักษาการแทนปลัดองค์การบริหารล่วนจังหวัด

อนุมัติ

นางสุพรรณิ ลุขสันต์รุ่งเรือง
รองปลัดองค์การบริหารล่วนจังหวัด
รักษาการแทนปลัดองค์การบริหารล่วนจังหวัด
ปฏิบัติหน้าที่นายกองค์การบริหารล่วนจังหวัดลำปาง

แผ่นที่

01
จำนวน
02

ลํารับัญแบบและรายการประกอบแบบก่อสร้าง

ลำดับที่	รายการแบบ	แผ่นที่
1	ลํารับัญแบบและรายการประกอบแบบ	1
2	แผนที่สังเขป	2
3	แบบมาตรฐาน ถนนลาดยางผิวจราจรแบบแอสฟัลต์ค้อนกริต	
4	เครื่องหมายจราจรและอํานวยความสะดวก	

บัญชีปริมาณงาน				
ลำดับที่	รายการ	หน่วย	ปริมาณงาน	หมายเหตุ
1	งานขุดหรือผิวจราจรและไหล่ทางทางเดิม ขนทิ้งบดทับ (ความหนา 5 ซม.)	ตร.ม.		
2	งานเกลี่ยปรับพื้นทางเดิมแล้วบดทับ (ขุดหรือหินคลุกความหนา 10.00 ซม.)	ตร.ม.		
3	งานหินคลุกบดอัดแน่น (หนา 0.15 ม.)	ลบ.ม.		
4	Pavement In-Place Recycling (กรณีเสริมหินคลุกบนพื้นทางเดิม)	ตร.ม.		
5	Pavement In-Place Recycling (กรณีเสริมลูกรังบนพื้นทางเดิม)	ตร.ม.		
6	พื้นทางหินคลุกปรับระดับ (หลวม) บนพื้นทางเดิม	ลบ.ม.		
7	PRIME COAT	ตร.ม.		
8	TACK COAT	ตร.ม.	1,520	
9	ปูบน PRIME COAT ความหนา 5 ซม.	ตร.ม.		
10	ปูบน TACK COAT ความหนา 5 ซม.	ตร.ม.	1,520	
11	สีเทอร์โมพลาสติก	ตร.ม.		
12	หมุดสะท้อนแสง ชนิด 2 ด้าน	ชุด		
13	หลักแนวโค้ง คลล	หลัก		
14	หลักกิโลเมตร	หลัก		
15	ป้ายจราจร	ป้าย		
16	Guard rail	ม.		
17	Rumble Strip	ตร.ม.		
18	ป้ายจราจรแบบ ต (ต.1-ต.60,ต.62,ต.75)	ชุด		
19	ป้ายเตือนแนวทางโค้งขวาและโค้งซ้ายแบบ ต.63 ,ต.66	ชุด		
20	เสาไฟกิ่งเดี่ยว พร้อมหลอดขนาด 250 วัตต์ และฐาน สูง 9 เมตร รวมทั้งอุปกรณ์ติดตั้งงานระบบทั้งหมด และสายไฟ Cable Load 3Cx6 sq.mm. และชุดควบคุม เปิด-ปิด อัตโนมัติ	ชุด		
21	สัญญาณไฟกระพริบพลังงานแสงอาทิตย์	ชุด		

หมายเหตุ : ก่อนผู้รับจ้างทำการซ่อมสร้างให้ผู้รับจ้างและผู้ควบคุมงานทำการตรวจสอบสำรวจเก็บค่าระดับผิวทางเดิมและชั้นอื่นๆไว้เป็นหลักฐานสำหรับการตรวจสอบ

รายการแบบมาตรฐาน	แบบเลขที่	หมายเหตุ
ถนน		
แบบมาตรฐาน ถนนผิวจราจรแอสฟัลต์ค้อนกริต	ทล-2-303	เสริมผิว, ซ่อมลําร้าง
แบบมาตรฐาน งานเสริมผิวแอสฟัลต์ค้อนกริต	ทล-7-201	เสริมผิว, ซ่อมลําร้าง
แบบมาตรฐาน งานซ่อมผิวจราจรแอสฟัลต์ค้อนกริต	ทล-7-401(2)	เสริมผิว, ซ่อมลําร้าง
แบบมาตรฐาน งานเสริมผิวและซ่อมลําร้างผิวแอสฟัลต์ค้อนกริต (ข้อกำหนดการก่อสร้าง)	ทล-7-601	เสริมผิว, ซ่อมลําร้าง
แบบมาตรฐาน งานแก้ไขผิวทางและพื้นทางเดิม (ข้อกำหนดการก่อสร้าง)	ทล-7-602	เสริมผิว, ซ่อมลําร้าง
เครื่องหมายจราจรและอํานวยความสะดวก		
แบบเครื่องหมายจราจร	ทล-3-101ถึง115	
แบบมาตรฐาน GRARD RAIL และการติดตั้ง	ทล-3-201	
แบบมาตรฐาน ป้ายจราจรระหว่างการก่อสร้าง	ทล-3-301ถึง302	


มาตรฐานวัสดุที่ใช้
มาตรฐานงานก่อสร้างถนน ทางเดินและทางเท้า ของกรมส่งเสริมการปกครองท้องถิ่น (สถ-มถ)
หรือ มาตรฐานงานช่างของกรมทางหลวงชนบท (มทช.)



โครงการ

เสริมผิวจราจรแบบแอสฟัลต์ติกคอนกรีต เชื่อมระหว่างบ้านไร่ หมู่ที่ 8 - บ้านกาด หมู่ที่ 1 ตำบลนายาง อำเภอลพบุรี จังหวัดลพบุรี ขนาดผิวจราจรกว้าง 4.00 เมตร ยาว 380 เมตร หน้า 0.05 เมตร พื้นที่ไม่น้อยกว่า 1,520 ตารางเมตร รายละเอียดตามแบบแปลนขององค์การบริหารลพบุรีจังหวัดลพบุรี

รายละเอียดตามแบบแปลนขององค์การบริหารลพบุรีจังหวัดลพบุรี

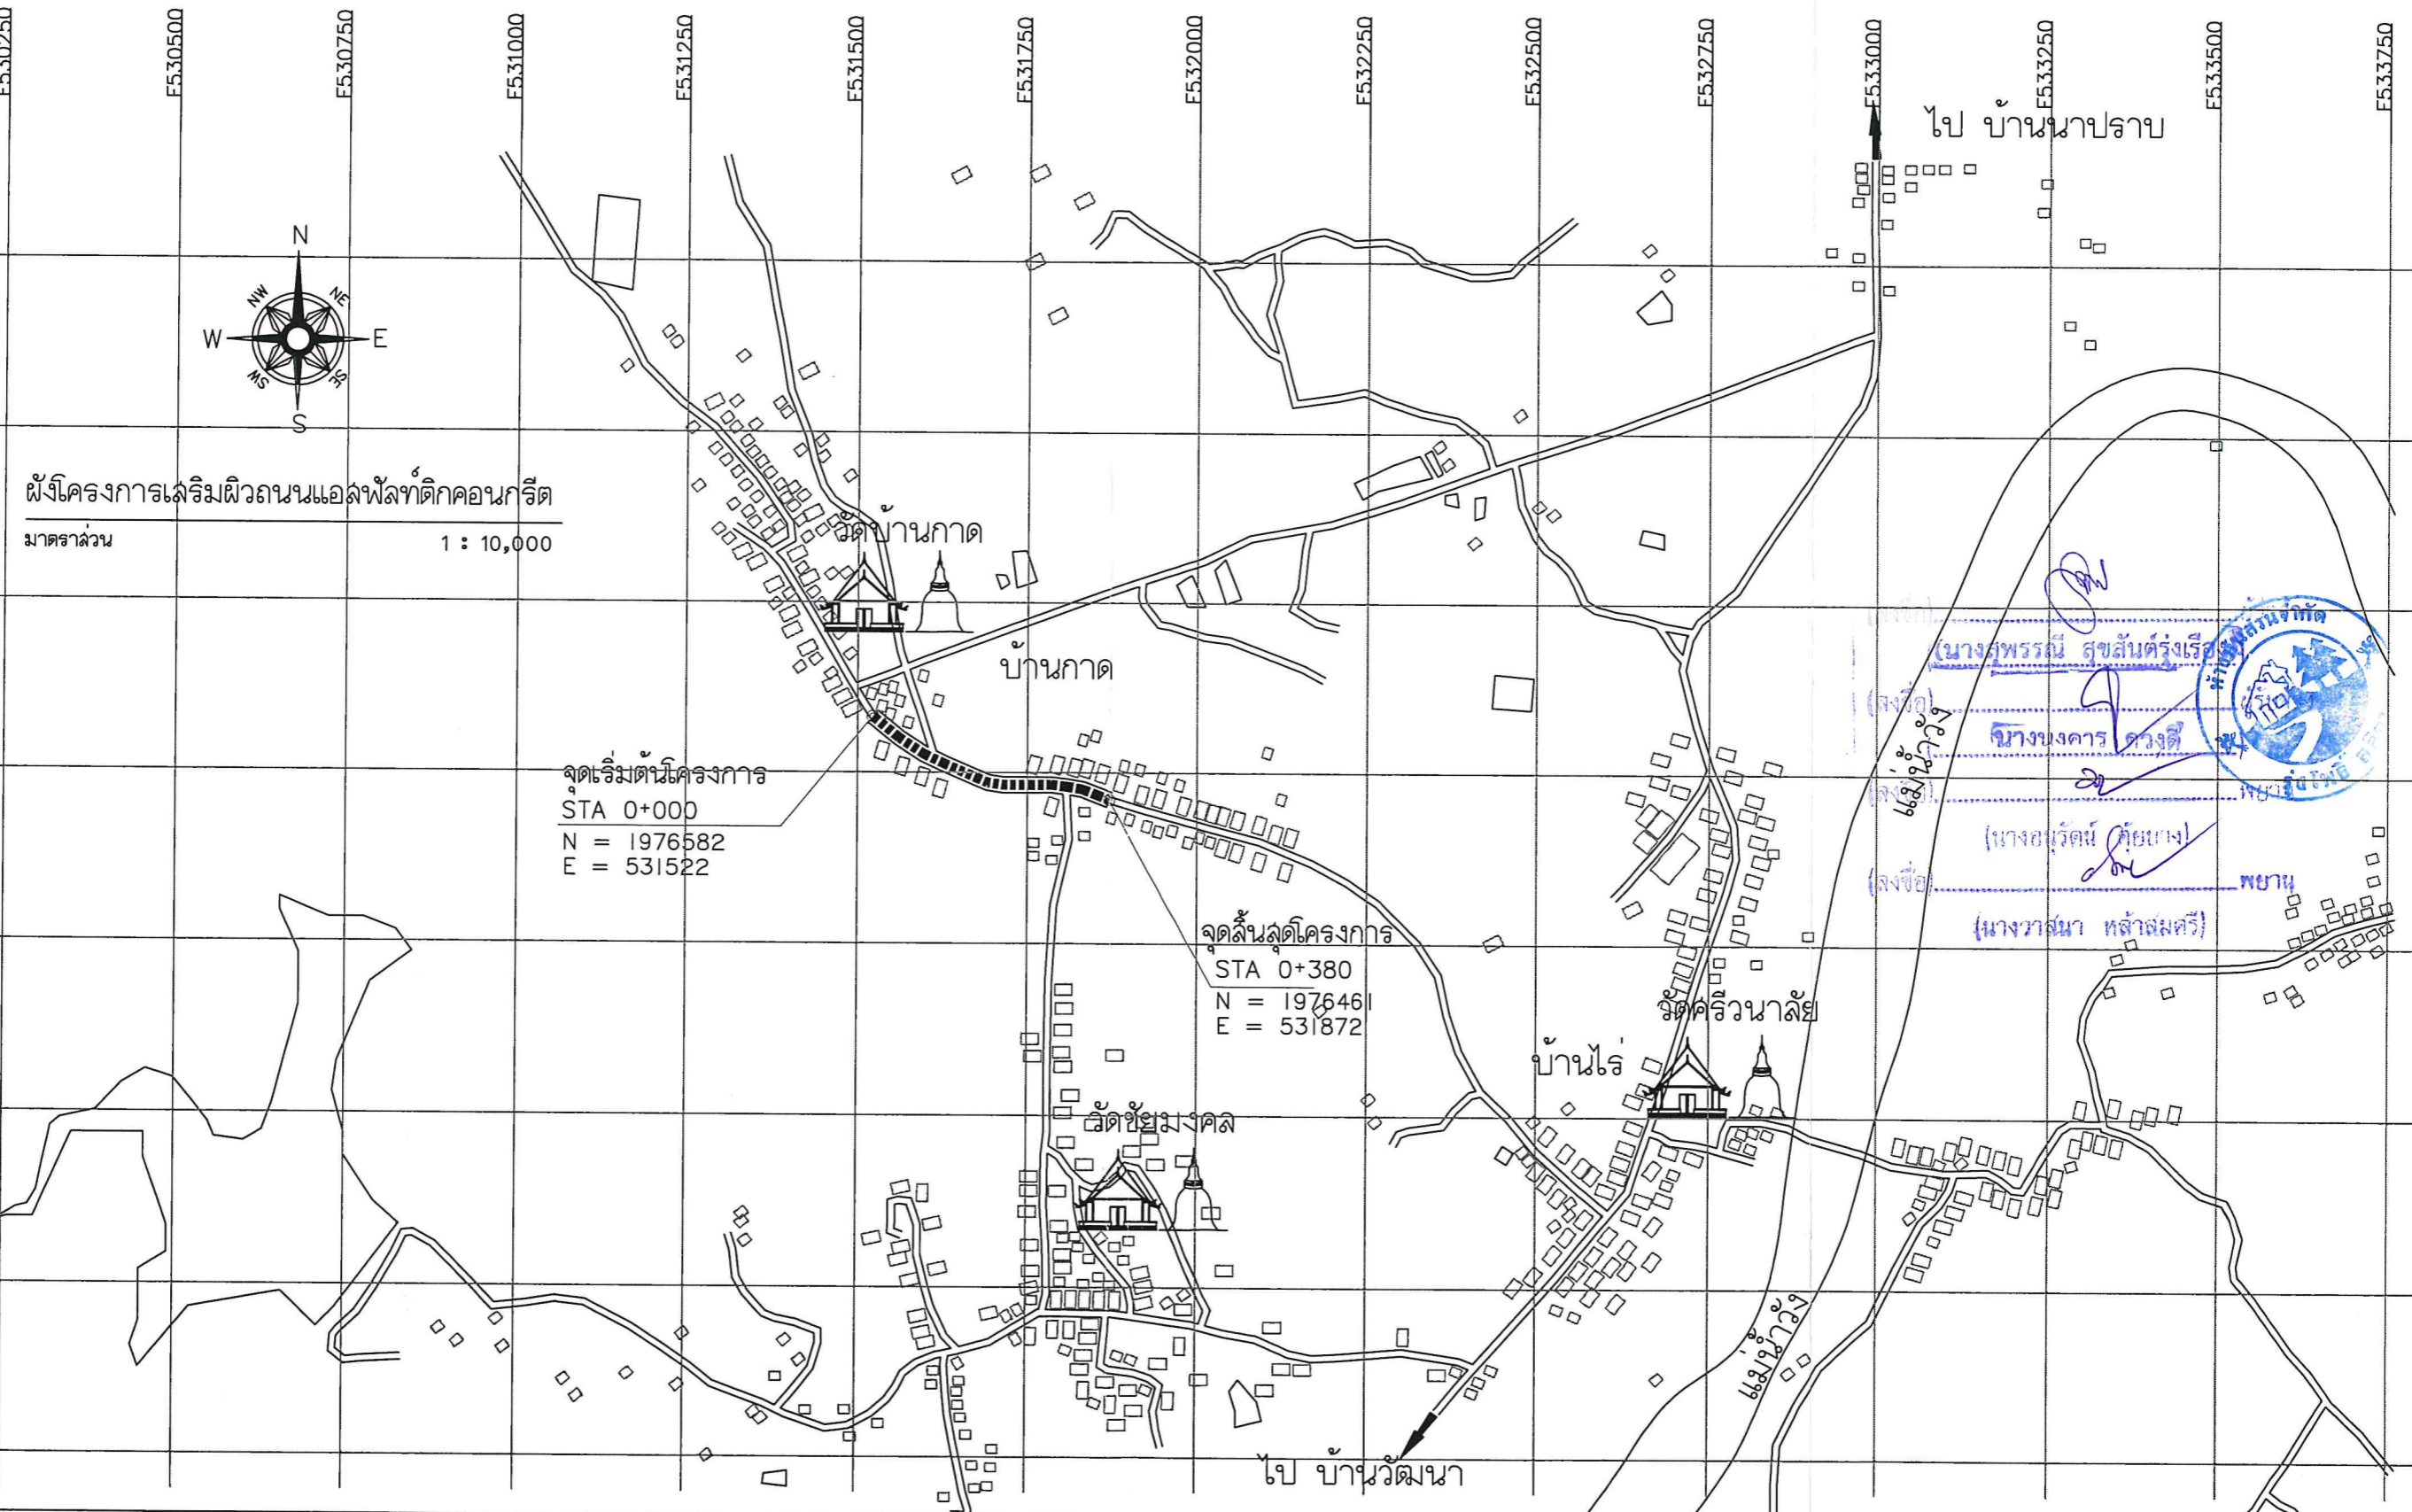

ผังโครงการเสริมผิวถนนแอสฟัลต์ติกคอนกรีต
มาตราส่วน 1 : 10,000

จุดเริ่มต้นโครงการ
STA 0+000
N = 1976582
E = 531522

จุดสิ้นสุดโครงการ
STA 0+380
N = 1976461
E = 531872

สำรวจ นายณัฐพงษ์ ตันดีอำไพ นายนิคม ยุทธเนตร	เขียนแบบ/คัดลอกแบบแปลน นายณัฐพงษ์ ตันดีอำไพ วิศวกร นายโชคชัย ศิลปชัย	หน.ฝ่ายสำรวจและออกแบบ นางสาวจิรพรรณ ศรีนวลพุดะ ผอ.กองช่าง นายอิทธิ ธรรมธีกุล
---	---	---

เห็นชอบ
นางสุพรรณิ สุขสันต์รุ่งเรือง
รองปลัดองค์การบริหารลพบุรีจังหวัด
รักษาการแทนปลัดองค์การบริหารลพบุรีจังหวัด

อนุมัติ
นางสุพรรณิ สุขสันต์รุ่งเรือง
รองปลัดองค์การบริหารลพบุรีจังหวัด
รักษาการแทนปลัดองค์การบริหารลพบุรีจังหวัด
ปฏิบัติหน้าที่นายกองการบริหารลพบุรีจังหวัดลพบุรี

แผ่นที่ 02
จำนวน 02

(นางสุพรรณิ สุขสันต์รุ่งเรือง)
(นางบังคมกร ดวงดี)
(นางอรุณี กุศลพงษ์)
(นางวราภรณ์ หล้าสมศรี)




แบบมาตรฐานงานทาง

สำหรับ อปท.

(ลงชื่อ)  ผู้ว่าฯ
(นางสุพรรณิ สุขสันต์รุ่งเรือง)
(ลงชื่อ)  นายก อบจ.
(นางนงนอร์ ดวงดี)
(ลงชื่อ)  นายก อบต.
(นางอุบลรัตน์ คุ้มแก้ว)
(ลงชื่อ)  พยาน
(นางวาสนา หล้าสมศรี)



(งานถนนผิวจราจรแอสฟัลต์คอนกรีต

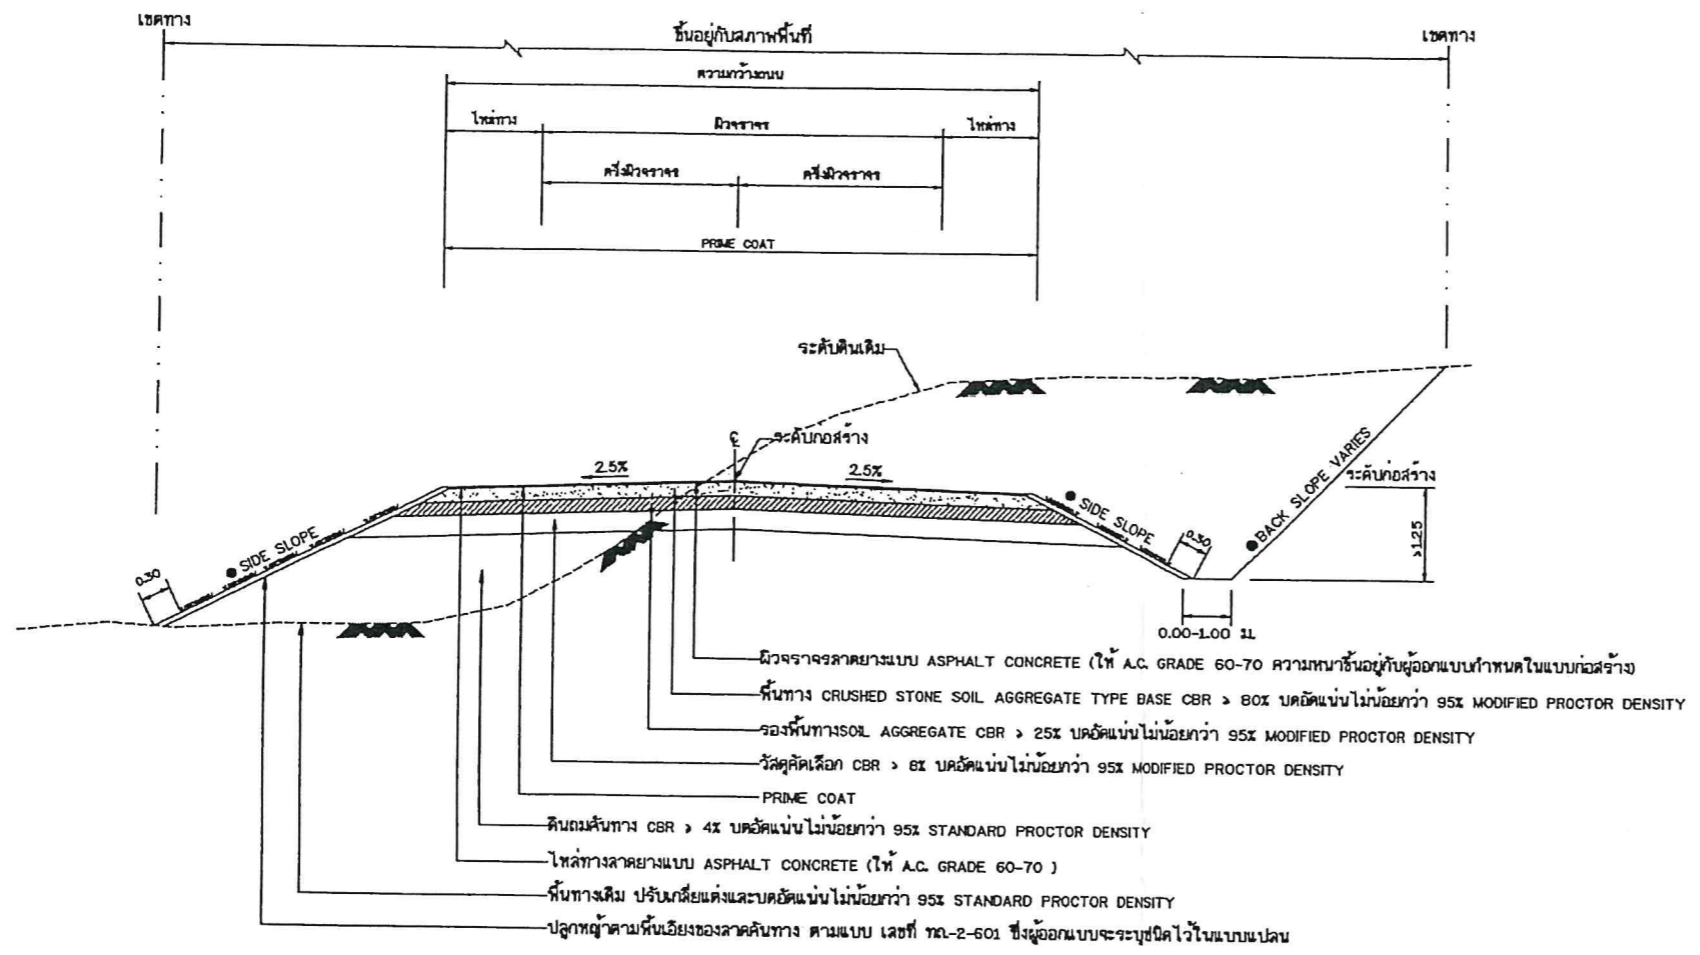

รูปตัดแสดงโครงสร้างถนนดินตัด ดินถมและคุณสมบัติวัสดุ

ตารางแสดงค่าลาดตัดค้ำทาง (BACK SLOPE)

และค่าลาดถมค้ำทาง (SIDE SLOPE)

ความสูงของอาคาร หรือ กม (เมตร)	ดิน		หินหุ		หินแข็ง	
	ตัด	ถม	ตัด	ถม	ตัด	ถม
0.00 - 3.00	2:1	2:1	1:1	1.5:1	0.25:1	1:1


- อัตราส่วนในตารางเป็นแนวราบ : แนวตั้ง
- ในกรณีที่มีการถมหรือการตัด สูงกว่า 3.00 เมตร ให้ใช้ตามรูปตัดมาตรฐานทางที่ถมสูง หรือ ตัดลึกมาก ตามแบบ ทล-2-501
- © ถ้าไม่ได้กำหนดเป็นอย่างอื่นในแบบรูปตัดความยาว
- คำ BACK SLOPE และ SIDE SLOPE ให้ใช้ตามตารางนี้

รายการประกอบแบบ

- คุณสมบัติวัสดุ นอกเหนือจากที่ระบุในแบบให้ไปขุดมาตรวจสอบงานทางหลวงท้องถิ่น มทป.201 ถึง มทป.231 เฉพาะในส่วนที่เกี่ยวข้องเท่านั้น
- จำนวนชั้นบดดินมากน้อยขึ้นอยู่กับความสูงของค้ำทางเดิม
- ส่วน 'ก' ให้อยู่ในดุลยพินิจของผู้ควบคุมการก่อสร้าง
- ส่วน 'ข' กว้างพอที่เครื่องจักรบดดินสามารถทำงานได้
- มิติที่กำหนดเป็น เมตร นอกจากจะระบุเป็นอย่างอื่น
- ความหนาของผิวจราจรลาดค้ำแบบ ASPHALT CONCRETE ผู้ออกแบบจะเป็นผู้กำหนดในแบบก่อสร้างแต่ละสายทาง และควรมีความหนาไม่น้อยกว่า 0.04 ม

หมายเหตุ


- กรณีวัสดุค้ำทางมีค่า CBR < 4x ต้องออกแบบโครงสร้างค้ำทางเป็นพิเศษ
- วัสดุที่ใช้ทำค้ำทางจะต้องมีค่า CBR. ไม่น้อยกว่าค่า CBR ของดินเดิมและไม่น้อยกว่า 4 x
- รับน้ำหนักบรรทุกทุก 25 ตัน (รถ 10 ล้อ 3 เพลา)
- ความหนาของชั้นโครงสร้างทาง ผู้ออกแบบจะต้องเป็นผู้กำหนดในแบบก่อสร้างแต่ละสายทาง
- แบบถนนผิวจราจรแบบ ASPHALT CONCRETE ปรับปรุงจากแบบเลขที่ ทล-2-303/45 แก้ไขครั้งที่ 1 ของกรมทางหลวงชนบท

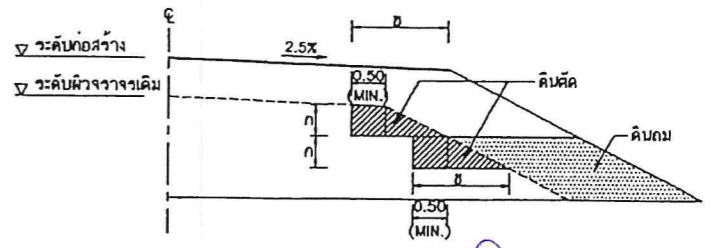

รูปตัดการก่อสร้างลาดค้ำทางบนถนนเดิม

งานตัด ได้แก่ (งานตัดดิน, งานตัดหิน, งานตัดหินแข็ง และงานตัดหินอ่อน)

(นางสุพรรณิ สุขสันต์รุ่งเรือง)

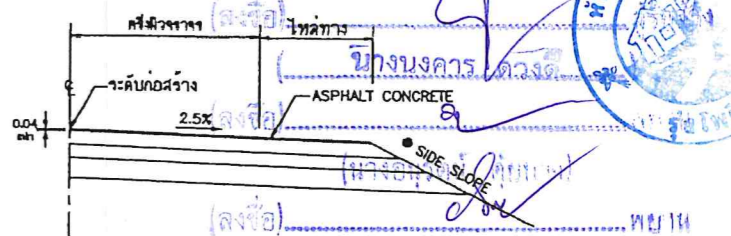

แบบขยายริมขอบทาง

(นางจางสมา ทวีวัฒน์)

ถนนผิวจราจรแบบ ASPHALT CONCRETE ตารางแนะนำการออกแบบความหนาของชั้นโครงสร้างทาง(ระยะเวลาการออกแบบ 7 ปี)

ดินเดิมหรือดินค้ำทางเดิม (CBR)	ผิว ASPHALT CONCRETE (ชั้นบนสุด)	ปริมาณจราจร (คันต่อวัน)	วัสดุคัดเลือก (เมตร)	วัสดุรองพื้นทาง (เมตร)	วัสดุพื้นทาง (เมตร)
4%	4	< 500	-	0.20	0.20
	4	501 - 1000	0.20	0.20	0.20
	5	1001 - 1500	0.20	0.20	0.20
	5	1501 - 2000	0.20	0.25	0.25
6%	4	501 - 1000	0.10	0.20	0.20
	5	1001 - 1500	0.10	0.20	0.20
	5	1501 - 2000	0.10	0.25	0.25
8%	4	501 - 1000	-	0.20	0.20
	5	1001 - 1500	-	0.20	0.20
	5	1501 - 2000	-	0.25	0.25

ตารางแนะนำการออกแบบความหนาของชั้นโครงสร้างทาง(ระยะเวลาการออกแบบ 10 ปี)

ดินเดิมหรือดินค้ำทางเดิม (CBR)	ผิว ASPHALT CONCRETE (ชั้นบนสุด)	ปริมาณจราจร (คันต่อวัน)	วัสดุคัดเลือก (เมตร)	วัสดุรองพื้นทาง (เมตร)	วัสดุพื้นทาง (เมตร)
4%	5	< 1000	0.20	0.25	0.20
	6	2000 - 3001	0.20	0.25	0.25
	8	2001 - 3000	0.20	0.25	0.25
	10	3001 - 4000	0.20	0.25	0.25
6%	5	< 1000	0.10	0.25	0.20
	6	2000 - 3001	0.10	0.25	0.25
	8	2001 - 3000	0.10	0.25	0.25
	10	3001 - 4000	0.10	0.25	0.25
8%	5	< 1000	-	0.25	0.20
	6	2000 - 3001	-	0.25	0.25
	8	2001 - 3000	-	0.25	0.25
	10	3001 - 4000	-	0.25	0.25




แบบมาตรฐานงานทาง สำหรับองค์การปกครองส่วนท้องถิ่น


ถนนผิวจราจรแอสฟัลต์คอนกรีต (ASPHALT CONCRETE)

แบบเลขที่ ทล-2-303

แผ่นที่ 23

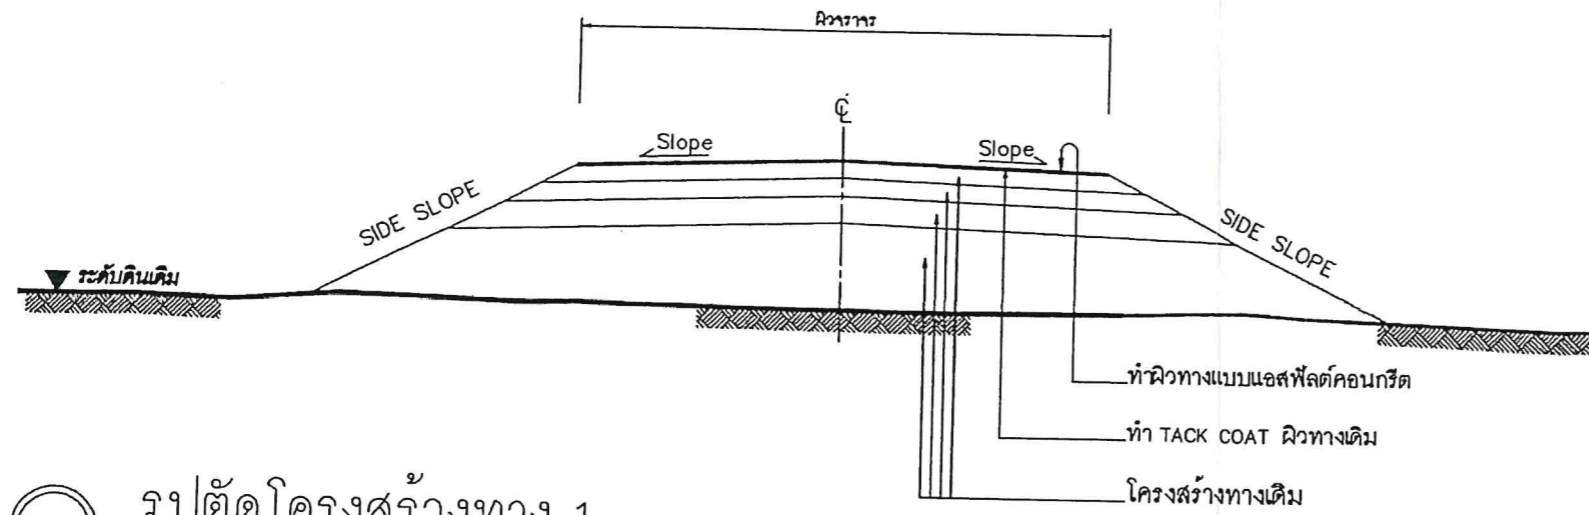

รูปตัดโครงสร้างทาง 1

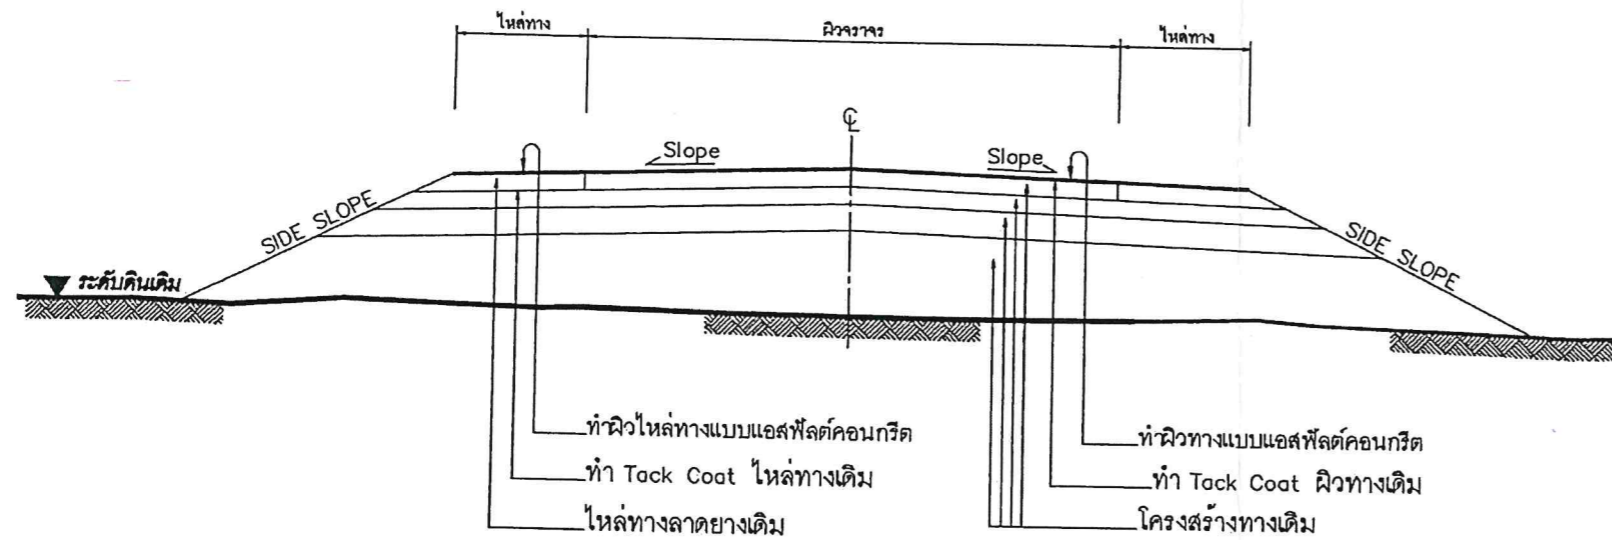

รูปตัดโครงสร้างทาง 2

ข้อกำหนดงานเสริมผิวแอสฟัลต์คอนกรีต

ลำดับที่	รายการ	ข้อกำหนด
1	ไหล่ทาง แอสฟัลต์คอนกรีต	อ้างอิง " มาตรฐานงานแอสฟัลต์คอนกรีต " มทข1230-2545
2	ผิวทาง แอสฟัลต์คอนกรีต	อ้างอิง " มาตรฐานงานแอสฟัลต์คอนกรีต " มทข1230-2545
3	TACK COAT	อ้างอิง " มาตรฐานงานแทคโคท " มทข1227-2545
4	การตีเส้นจราจรบนผิวทาง	อ้างอิง " แบบมาตรฐานเครื่องหมายจราจรบนผิวทาง " ทด-3-110(1) - 110(4)

รายการประกอบแบบ


1. ทำ DEEP PATCHING ผิวทางและผิวไหล่ทางเดิมที่ชำรุดเสียหายจนถึงชั้น โครงสร้างทาง
2. ถ้าระดับผิวทางและผิวไหล่ทางเดิมไม่ดีชำรุดเสียหายแต่ไม่ถึงชั้นโครงสร้างทาง ให้ทำ SKIN PATCHING ให้เรียบรอยเสียก่อน
3. ปรับระดับผิวทางและผิวไหล่ทางให้เรียบมีระดับเสมอกับบริเวณอื่น ก่อนที่จะเสริมผิว
4. ทำ TACK COAT ผิวทางและผิวไหล่ทาง
5. ทำผิวไหล่ทางแบบแอสฟัลต์คอนกรีต
6. ทำผิวทางแบบแอสฟัลต์คอนกรีตและตีเส้นแบ่งทิศทางจราจรและเส้นขอบทาง
7. รายละเอียดตามรูปตัด โครงสร้างทาง สามารถเปลี่ยนแปลงแก้ไขในด้านเรขาคณิต และด้าน โครงสร้างได้ตามความเหมาะสมกับสภาพทางที่จะดำเนินการ ทั้งนี้ให้อยู่ในดุลยพินิจของผู้ว่าจ้าง
8. ภายในระหว่างหลักกิโลเมตรตามที่กำหนดไว้ในแบบ อาจกำหนดให้ทำการตอนใดก็ได้ตามความเหมาะสม และอาจให้ทำการเพิ่มบริเวณทางเชื่อมเข้าสถานีที่ราชการ หรืออาคารสาธารณะ ในระยะไม่เกินเขตทางหลวง หรือทำการเพิ่มบริเวณทางแยก เพื่อให้ได้ปริมาณงานตามที่กำหนด ทั้งนี้ให้อยู่ในดุลยพินิจของผู้ควบคุมงาน
9. ในกรณีที่ไม่สามารถดำเนินการตามช่วงหลักกิโลเมตรที่กำหนดไว้ในแบบ สามารถเปลี่ยนแปลงแก้ไขได้ โดยพิจารณาดำเนินการในช่วงหลักกิโลเมตรอื่นภายในสายทาง ตามความเหมาะสม ทั้งนี้ให้อยู่ในดุลยพินิจของผู้ว่าจ้าง
10. การเปลี่ยนแปลงแก้ไขตาม ข้อ 7,8 และ ข้อ 9 จะต้องให้ปริมาณงานตามที่กำหนดไว้ในแบบ
11. ความหนาของผิวทางแบบแอสฟัลต์คอนกรีต จะกำหนดในแบบแต่ละสายทาง
12. งานไหล่ทางจะกำหนดในแบบแต่ละสาย
13. งานซ่อมแซมและทาสีใหม่ หรืองานจัดทำติดตั้งเครื่องหมายจราจร หลักกั้นโค้ง หลักกิโลเมตรและ GUARD RAIL จะกำหนดไว้ในแบบแต่ละสายทางซึ่งต้องจัดทำให้อยู่ในสภาพที่เรียบร้อย

หมายเหตุ


แบบงานเสริมผิวแอสฟัลต์คอนกรีตปรับปรุงจากแบบมาตรฐานงานบำรุงรักษาทาง แบบที่ 3(มฐ.บร.3/2546) และแบบที่ 3.2(มฐ.บร. 3.2/2546) ของกรมทางหลวงชนบท

(นางสุพรรณิ สุขสันต์รุ่งเรือง)
 (นางนงนารถ ทวงดี)
 (นางอนุรัตน์ ตัญญา)
 (นางวาสนา หล้าสมศรี)

	แบบมาตรฐานงานทาง สำหรับองค์ประกอบโครงสร้างท้องถิ่น
	งานเสริมผิวแอสฟัลต์คอนกรีต
แบบเลขที่ ทด-7-201	แผ่นที่ 94

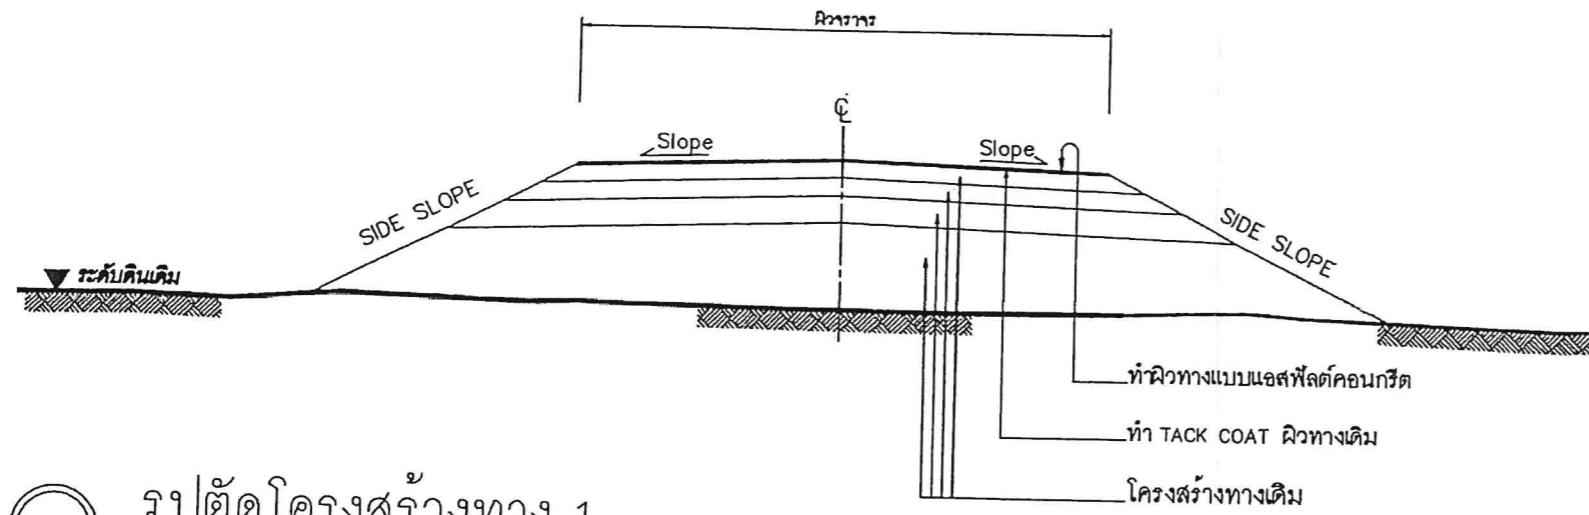

รูปตัดโครงสร้างทาง 1

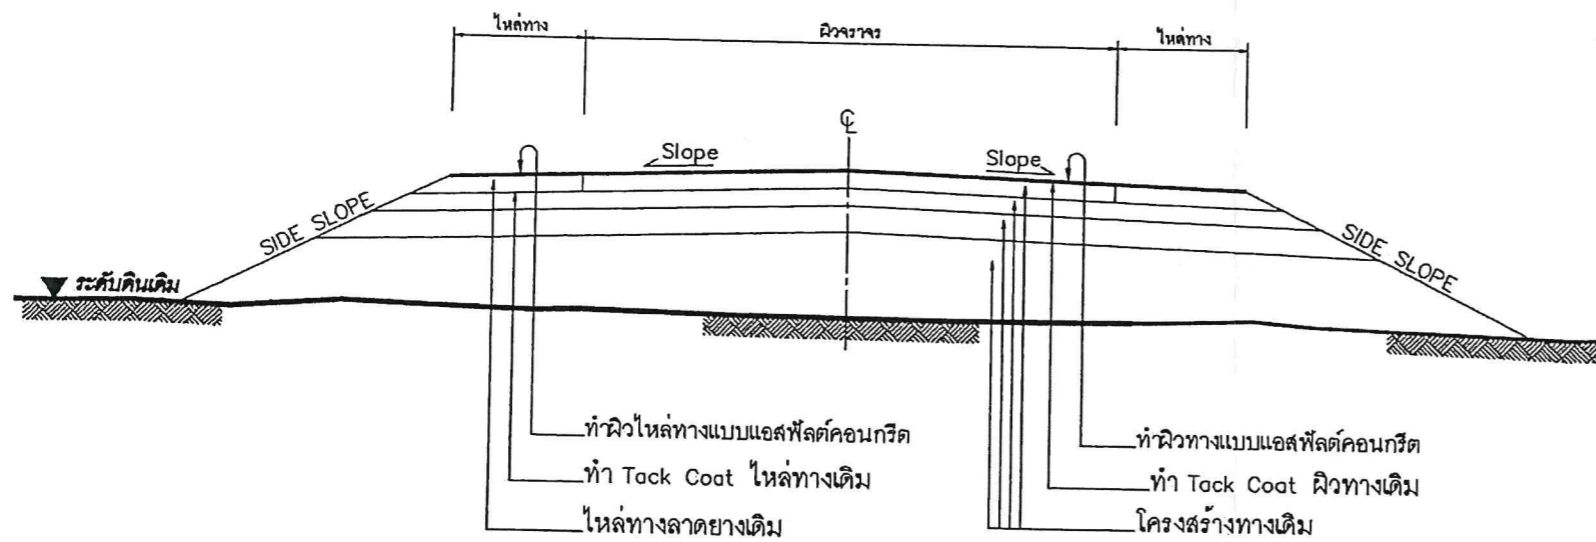

รูปตัดโครงสร้างทาง 2

ข้อกำหนดงานเสริมผิวแอสฟัลต์คอนกรีต

ลำดับที่	รายการ	ข้อกำหนด
1	ไหล่ทาง แอสฟัลต์คอนกรีต	อ้างอิง " มาตรฐานงานแอสฟัลต์คอนกรีต " มทข 230-2545
2	ผิวทาง แอสฟัลต์คอนกรีต	อ้างอิง " มาตรฐานงานแอสฟัลต์คอนกรีต " มทข 230-2545
3	TACK COAT	อ้างอิง " มาตรฐานงานแทคโคท " มทข 227-2545
4	การตีเส้นจราจรบนผิวทาง	อ้างอิง " แบบมาตรฐานเครื่องหมายจราจรบนผิวทาง " ทล-3-110(1) - 110(4)

รายการประกอบแบบ


1. ทำ DEEP PATCHING ผิวทางและผิวไหล่ทางเดิมที่ชำรุดเสียหายจนถึงชั้น โครงสร้างทาง
2. ถ้าระดับผิวทางและผิวไหล่ทางเดิมไม่ต่ำชำรุดเสียหายแต่ไม่ถึงถึงโครงสร้างทาง ให้ทำ SKIN PATCHING ให้เรียบร้อยเสียก่อน
3. ปรับระดับผิวทางและผิวไหล่ทางให้เรียบมีระดับเสมอกับบริเวณอื่น ก่อนที่จะเสริมผิว
4. ทำ TACK COAT ผิวทางและผิวไหล่ทาง
5. ทำผิวไหล่ทางแบบแอสฟัลต์คอนกรีต
6. ทำผิวทางแบบแอสฟัลต์คอนกรีตและตีเส้นแบ่งทิศทางจราจรและเส้นขอบทาง
7. รายละเอียดตามรูปตัด โครงสร้างทาง สามารถเปลี่ยนแปลงแก้ไขในด้านเรขาคณิต และด้าน โครงสร้างได้ตามความเหมาะสมกับสภาพทางที่จะดำเนินการ ทั้งนี้ให้อยู่ในดุลยพินิจของผู้ว่าจ้าง
8. ภายในระหว่างหลักกิโลเมตรตามที่กำหนดไว้ในแบบ อาจจะทำให้อาคารตอมโด ก็ได้ตามความเหมาะสม และอาจจะทำให้อาคารเพิ่มบริเวณทางเชื่อมเข้าสถานีที่ราชการ หรืออาคารสาธารณะ ในระยะไม่เกินเขตทางหลวง หรือทำอาคารเพิ่มบริเวณทางแยก เพื่อให้ได้ปริมาณงานตามที่กำหนด ทั้งนี้ให้อยู่ในดุลยพินิจของผู้ควบคุมงาน
9. ในกรณีที่ไม่สามารถดำเนินการตามช่วงหลักกิโลเมตรที่กำหนดไว้ในแบบ สามารถเปลี่ยนแปลงแก้ไขได้ โดยพิจารณาดำเนินการในช่วงหลักกิโลเมตรอื่นภายในสายทาง ตามความเหมาะสม ทั้งนี้ให้อยู่ในดุลยพินิจของผู้ว่าจ้าง
10. การเปลี่ยนแปลงแก้ไขตาม ข้อ 7,8 และ ข้อ 9 จะต้องให้ได้ปริมาณงานตามที่กำหนดไว้ในแบบ
11. ความหนาของผิวทางแบบแอสฟัลต์คอนกรีต จะกำหนดในแบบแต่ละสายทาง
12. งานไหล่ทางจะกำหนดในแบบแต่ละสาย
13. งานซ่อมแซมและทาสีใหม่ หรืองานจัดทำติดตั้งเครื่องหมายจราจร หลักกั้นโค้ง หลักกิโลเมตรและ GUARD RAIL จะกำหนดไว้ในแบบแต่ละสายทางซึ่งต้องจัดทำให้อยู่ในสภาพที่เรียบร้อย

หมายเหตุ

แบบงานเสริมผิวแอสฟัลต์คอนกรีตปรับปรุงจากแบบมาตรฐานงานบำรุงรักษาทาง แบบที่ 3 (มฐ.บร.3/2546) และแบบที่ 3.2 (มฐ.บร. 3.2/2546) ของกรมทางหลวงชนบท

(นางสาวพรณี สุขสันต์รุ่งเรือง) (นางอรรณี คุ้มบุญ) (นางวาสนา หล้าสมศรี)

กรมทางหลวงชนบท	แบบมาตรฐานงานทาง
	สำหรับองค์การปกครองส่วนท้องถิ่น
งานเสริมผิวแอสฟัลต์คอนกรีต	
แบบเลขที่ ทล-7-201	แผ่นที่ 94

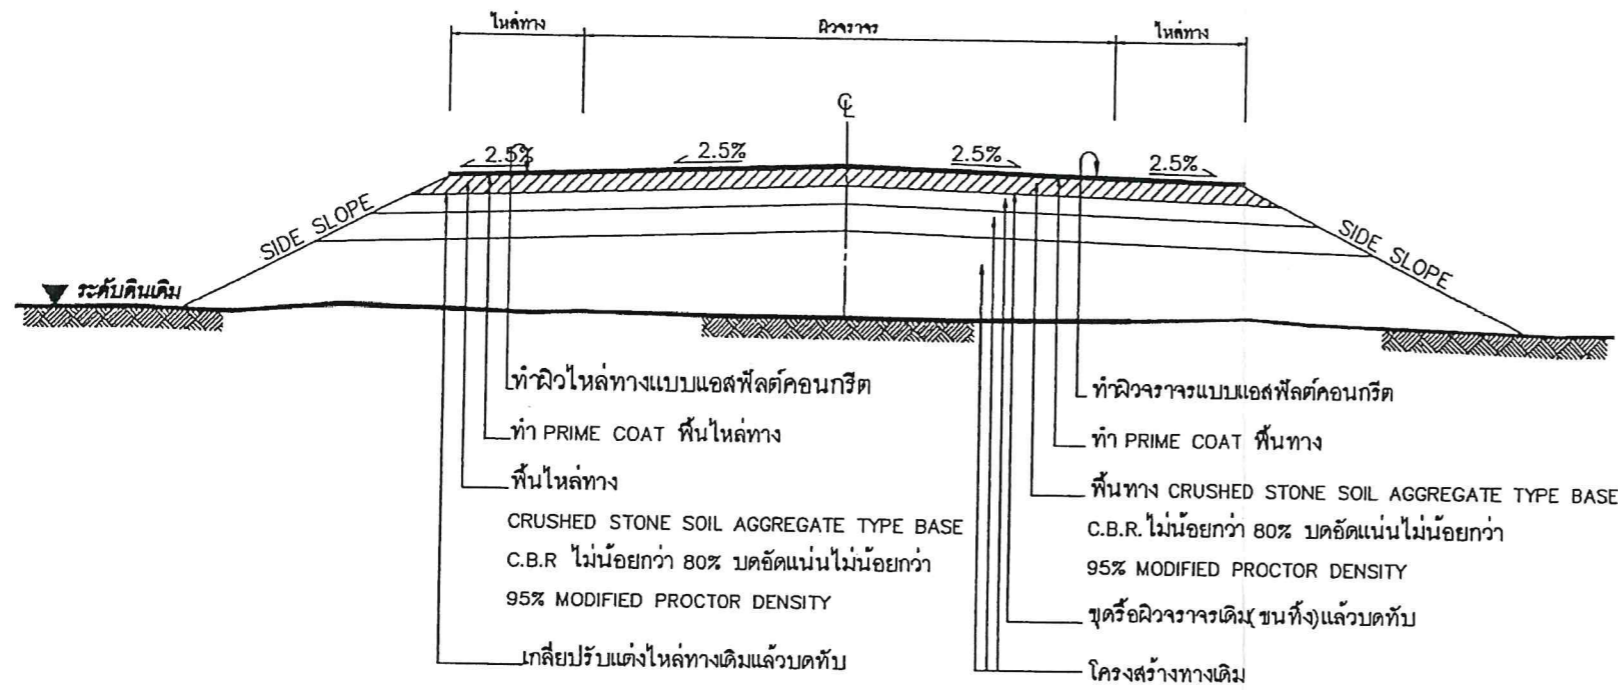

รูปตัดโครงสร้างทาง

รายการประกอบแบบ

1. ทำการขุดหรือผิวจราจรเดิม (ชนทั้ง) แล้วบดทับตามมาตรฐานกรมทางหลวงชนบท
2. ทำการแก้ไขปรับไหล่ทางเดิม แล้วบดทับตามมาตรฐานกรมทางหลวงชนบท
3. ลงหินคลุกพื้นทางและพื้นไหล่ทาง บดอัดแน่นไม่น้อยกว่า 95% MODIFIED PROCTOR DENSITY
4. PRIME COAT พื้นทางและพื้นไหล่ทาง
5. ทำผิวจราจรและผิวไหล่ทางแบบ แอสฟัลต์คอนกรีตและตีเส้นแบ่งทิศทางจราจรและเส้นขอบทาง
6. รายละเอียดตามรูปตัดโครงสร้างทางสามารถเปลี่ยนแปลงแก้ไขในด้านเรขาคณิตและด้าน โครงสร้างได้ตามความเหมาะสมกับสภาพทางที่จะดำเนินการทั้งนี้อยู่ในดุลยพินิจของผู้ว่าจ้าง
7. ภายในช่วงหลักกิโลเมตรตามที่กำหนดไว้ในแบบอาจจะกำหนดให้ทำการตอนใดก็ได้ตามความเหมาะสม และอาจให้ทำการเพิ่มบริเวณทางเชื่อมเข้าสถานีราชการหรืออาคารสาธารณะ ในระยะไม่เกินเขตทางหลวง หรือทำเพิ่มบริเวณทางแยกสาธารณะทั้งนี้ให้อยู่ในดุลยพินิจของผู้ควบคุมงาน
8. ในกรณีที่ไม่สามารถดำเนินการตามช่วงหลักกิโลเมตรที่กำหนดไว้ในแบบ สามารถเปลี่ยนแปลงแก้ไขได้ โดยพิจารณาดำเนินการในช่วงหลักกิโลเมตรอื่นภายในสายทาง ตามความเหมาะสมทั้งนี้ให้อยู่ในดุลยพินิจของผู้ว่าจ้าง
9. การเปลี่ยนแปลงแก้ไขตาม ข้อ 7,8 และ ข้อ 9 จะต้องให้ได้ปริมาณงานตามที่กำหนดไว้ในแบบ
10. ความหนาของหินคลุกพื้นทางและไหล่ทาง จะกำหนดในแบบแต่ละสายทาง
11. ความหนาของผิวจราจรแบบ แอสฟัลต์คอนกรีต จะกำหนดในแบบแต่ละสายทาง
12. งานซ่อมแซมและทาสีใหม่ หรืองานจัดทำติดตั้งเครื่องหมายจราจร หลักกั้นโค้ง หลักกิโลเมตรและ GUARD RAIL จะกำหนดไว้ในแบบแต่ละสายทางซึ่งต้องจัดทำให้อยู่ในสภาพที่เรียบร้อย


ข้อกำหนดงานซ่อมสร้างผิวจราจรแอสฟัลติกคอนกรีต

ลำดับที่	รายการ	ข้อกำหนด
1	ไหล่ทาง แอสฟัลติกคอนกรีต	อ้างอิง " มาตรฐานงานแอสฟัลติกคอนกรีต " มทข 230-2545
2	ผิวจราจร แอสฟัลติกคอนกรีต	อ้างอิง " มาตรฐานงานแอสฟัลติกคอนกรีต " มทข 230-2545
3	PRIME COAT	อ้างอิง " มาตรฐานงานไพรม์โคท " มทข 225-2545
4	พื้นทาง BASE และพื้นไหล่ทาง	ต้องเป็นหินไม่รวม (CRUSHED STONE SOIL AGGREGATE TYPE BASE) ตาม มทข 203-2545 ค่า LL. ต้องไม่มากกว่า 25% ค่า PL. ไม่มากกว่า 6% ค่าความสึกหรอไม่มากกว่า 40% การบดทับต้องบดทับให้มีความหนาแน่นไม่น้อยกว่า 95% MODIFIED PROCTOR DENSITY และมีค่า C.B.R. ไม่น้อยกว่า 80% หรือเท่ากับที่แสดงในแบบรูปตัดโครงสร้างทาง
5	การตีเส้นจราจรบนผิวทาง	อ้างอิง " แบบมาตรฐานเครื่องหมายจราจรบนผิวจราจร " ทล-3-110(1) -- 110(4)

หมายเหตุ

แบบงานซ่อมสร้างผิวจราจรแอสฟัลติกคอนกรีตปรับจากแบบมาตรฐานงานบำรุงรักษาทาง แบบที่ 5.1 (มฐ.บร.5.1/2546) ของกรมทางหลวงชนบท

(ลงชื่อ)  
 (ลงชื่อ)  
 (ลงชื่อ)  
 (ลงชื่อ)  

	แบบมาตรฐานงานทาง สำหรับองค์ประกอบโครงสร้างท้องถิ่น
งานซ่อมสร้างผิวจราจรแอสฟัลติกคอนกรีต	
แบบเลขที่ ทล-7-401 (2)	แผ่นที่ 98

ข้อกำหนดงานเสริมผิวและซ่อมสร้างผิวแอสฟัลต์คอนกรีต

1. ผู้รับจ้างจะต้องส่งแผนการปฏิบัติงานภายใน 7 วัน นับถัดจากวันลงนามในสัญญาต่อผู้ว่าจ้าง เพื่อที่จะทำการตรวจสอบและอนุมัติให้ใช้เป็นแผนการปฏิบัติงาน
2. ผู้รับจ้างจะต้องประสานกับผู้ควบคุมงานจัดตั้งวัสดุงานทางภายใน 15 วัน นับถัดจากวันลงนามในสัญญา เพื่อตรวจสอบหรือออกแบบผิวทางตามมาตรฐานงานทางหลวงชนบท
3. งานดินถมคันทาง
 - 3.1 วัสดุที่ใช้ในงานดินถมคันทางต้องเป็นวัสดุที่มีคุณภาพตามมาตรฐานวัสดุดินคันทาง (มทข 201-2545) ซึ่งได้ผ่านการทดสอบและรับรองให้ใช้ได้แล้ว
 - 3.2 วัสดุที่จะทำการบดอัดแต่ละชั้นต้องผสมให้เข้ากันก่อน แล้วพรมน้ำตามจำนวนที่กำหนด ไรด์เกรดปาดเกลี่ยให้วัสดุมีความชื้นสม่ำเสมอก่อนทำการบดอัดแน่น
 - 3.3 การถมคันทางให้ถมเป็นชั้นๆ ชั้นหนึ่งๆ หนาไม่เกิน 20 เซนติเมตร ทุกชั้นต้องบดอัดแน่นไม่น้อยกว่าร้อยละ 95% Standard Proctor Density
4. งานชั้นรองพื้นทาง
 - 4.1 วัสดุที่ใช้ในงานรองพื้นทาง ต้องเป็นวัสดุที่มีคุณภาพตามมาตรฐานวัสดุรองพื้นทาง (มทข 202-2545) ซึ่งได้ผ่านการทดสอบและรับรองให้ใช้ได้แล้ว
 - 4.2 บนผิวจราจรเดิม หรือคันทางใหม่ ถ้ามีหลุมจะต้องกลบและบดอัดให้แน่นก่อน แล้วจึงนำวัสดุรองพื้นทางมาเกลี่ยแผ่บดอัดเป็นชั้นๆ ชั้นหนึ่งหนาไม่เกิน 20 เซนติเมตร และให้มีความหนาแน่นแต่ละชั้นไม่น้อยกว่าร้อยละ 95% Modified Proctor Density
5. งานชั้นพื้นทาง
 - 5.1 วัสดุในงานพื้นทาง ต้องเป็นวัสดุที่มีคุณภาพตามมาตรฐานวัสดุพื้นทางหินคลุก (มทข 203-2545) ซึ่งได้ผ่านการทดสอบและรับรองให้ใช้ได้แล้ว
 - 5.2 บริเวณใดหรือช่วงใดพบว่าวัสดุพื้นทางเกิดการแยกตัว (Segregation) จากการเกลี่ยแผ่บดอัดจะต้องขุดคุ้ย (Scarify) ออกและผสมคลุกเคล้าให้เข้ากันใหม่ หากวัสดุที่ทำการคลุกเคล้าใหม่นั้นตรวจพบว่าคุณสมบัติไม่ถูกต้องตามข้อกำหนดให้นำวัสดุนั้นออกและนำวัสดุที่มีคุณสมบัติที่ถูกต้องมาใส่แทน
 - 5.3 Control Test จะเก็บตัวอย่างทดสอบทุกๆ ระยะ 1,000 เมตร และทุกตำแหน่งที่วัสดุแปรเปลี่ยนการทดสอบเพียง Sieve Analysis และ Compaction เท่านั้นแต่ทั้งนี้ หากเกิดความสงสัยวัสดุตำแหน่งใด ผู้ควบคุมงานสามารถทดสอบทั้งหมดเหมือน General Test ได้
 - 5.4 ทดสอบความแน่นในสนาม (Field Density) พื้นที่ 450 ตารางเมตรต่อ 1 หลุมตัวอย่าง หรือตามที่กำหนดไว้เป็นอย่างอื่น
6. งาน Prime Coat มทข 225-2545
 - 6.1 ยางแอสฟัลต์ เป็นชนิด MC-70 หรือ CSS-1 ปริมาณการใช้ 0.80-1.40 ลิตร/ตารางเมตร
 - 6.2 ผิวหน้าพื้นทางจะต้องสะอาดปราศจากฝุ่นและหินที่หลุดหรือวัสดุอื่นใด โดยการกวาดและเป่าเศษวัสดุออก
7. งาน Tack Coat มทข 227-2545
 - 7.1 ยางแอสฟัลต์ เป็นชนิด CRS-2 ปริมาณการใช้ 0.10-0.30 ลิตร/ตารางเมตร
 - 7.2 ก่อนที่จะทำการ Tack Coat จะต้องทำการกวาดฝุ่นและหินที่หลุดออกให้หมดแล้วใช้เครื่องเป่าลมเป่าฝุ่นออกให้หมด
 - 7.3 เมื่อลาดยางแอสฟัลต์แล้วจะต้องทิ้งไว้ประมาณ 10-18 ชั่วโมง ก่อนที่จะทำผิวชั้นต่อไป
8. งานแอสฟัลต์คอนกรีต
 - 8.1 พื้นผิวที่จะปูแอสฟัลต์คอนกรีตจะต้องทำการ Prime Coat ตาม มทข 225-2545 หรือ Tack Coat ตาม มทข 227-2545 ก่อน
 - 8.2 พื้นทางจะต้องสะอาดปราศจากฝุ่น หรือวัสดุไม่พึงประสงค์อื่นปะปน
 - 8.3 พื้นทางเดิมที่เกิดการยุบตัว (Depression) หรือเป็นแอ่งเฉพาะแห่ง แต่ไม่ใช่จุดอ่อนตัว (Soft Spot) ถ้าแอ่งลึกไม่เกิน 30 มิลลิเมตร อาจแยกปูเสริมเพื่อปรับระดับเฉพาะส่วนที่ยุบตัวหรือเป็นแอ่งก่อน หรือจะปูรวมไปพร้อมกันกับ การปูชั้นทางแอสฟัลต์คอนกรีตก็ได้ โดยให้อยู่ในดุลพินิจของผู้ควบคุมงาน แต่ทั้งนี้ความหนารวมที่จะปูจะต้องไม่เกิน 80 มิลลิเมตร หากความหนาเกิน 80 มิลลิเมตร จะต้องแยกปูเสริมเพื่อปรับระดับเฉพาะส่วนที่ยุบตัวหรือเป็นแอ่งก่อน ถ้าแอ่งลึกเกิน 50 มิลลิเมตร จะต้องปูเสริมปรับระดับเฉพาะส่วนที่ยุบตัวก่อน โดยให้ปูเป็นชั้นๆ หนาไม่เกินชั้นละ 50 มิลลิเมตร
 - 8.4 ผิวที่สัมผัสแอสฟัลต์คอนกรีตจะต้องปูแอสฟัลต์คอนกรีต จะต้องขุดวัสดุยาแนวรอยแตก และรอยต่อส่วนเกินที่ติดอยู่ที่ผิวพื้นคอนกรีตออกให้หมดแล้วล้างทำความสะอาดทิ้งไว้ให้แห้งแล้วใช้เครื่องเป่าลมเป่าฝุ่นออกให้หมดแล้วก็ทำ Tack Coat ก่อนปูแอสฟัลต์คอนกรีต

- 8.5 อุณหภูมิของแอสฟัลต์คอนกรีต เมื่อมาถึงสถานที่ก่อสร้างจะต้องมีอุณหภูมิไม่น้อยกว่า 132 °C และเมื่อปูบนพื้นทางแล้วจะต้องมีอุณหภูมิไม่น้อยกว่า 121 °C
 - 8.6 ทำการเก็บวัสดุแอสฟัลต์คอนกรีตหน้างาน พื้นที่ 9,000 ตารางเมตร ต่อ 1 ตัวอย่าง ทดสอบตาม มทข(ท)607-2545 เพื่อหาขนาดผลของมวลรวมและปริมาณแอสฟัลต์ในเม็ดที่ใช่
 - 8.7 การปูแอสฟัลต์คอนกรีตจะต้องได้ความหนาตามข้อกำหนด และผิวหน้าจะต้องมีความเรียบ ความแน่นสม่ำเสมอทั้งทางด้านตามขวางและตามยาว โดยไม่มีรอยฉีก (Tearing) รอยเคลื่อนตัวเป็นแอ่ง (Shoving) การแยกตัวของส่วนผสมหรือความเสียหายอื่นๆ เกิดขึ้น หากปรากฏว่ามีความเสียหายเกิดขึ้นให้รีบแก้ไขทันที ส่วนผสมที่มีลักษณะจับตัวกันเป็นก้อนแข็งห้ามนำมาใช้
 - 8.8 การบดอัดทับภายหลังการที่ได้ปูแอสฟัลต์คอนกรีตลงบดอัดแล้ว ให้บดทับครั้งแรกด้วยรถบดล้อเหล็ก 2 ล้อ หรือ 3 ล้อ ที่มีน้ำหนักประมาณ 8-10 ตัน จำนวน 2 เที่ยว แล้วจึงตามด้วยรถบดล้อยางที่น้ำหนักประมาณ 10-12 ตัน ทั้งนี้ เมื่อได้ความหนาแน่นตามที่ต้องการแล้ว ปล่อยให้ผิวเย็นตัวด้วยรถบดล้อเหล็ก 2 ล้อ อีกครั้งหนึ่ง
9. การตรวจสอบแอสฟัลต์คอนกรีตที่ก่อสร้างแล้ว
- 9.1 ลักษณะผิว (Surface Texture) จะต้องมีการวัดความลาดตามแบบ มีลักษณะผิวและลักษณะการบดอัดที่สม่ำเสมอ ไม่ปรากฏความเสียหาย เช่น ผิวหน้าหลุด (Pull) รอยฉีก (Tear) ผิวหน้าหลวมหรือแยกตัว (Segregation) เป็นคลื่น (Ripple) หรือความเสียหายอื่นๆ หากตรวจสอบแล้วปรากฏว่ามีความเสียหายดังกล่าวจะต้องดำเนินการแก้ไขให้ถูกต้องเรียบร้อยตามผู้ควบคุมงานเห็นสมควร
 - 9.2 ความหนาของผิวทางแอสฟัลต์คอนกรีตให้เจาะตัวอย่างความหนาทุกๆ ระยะไม่เกิน 250 เมตร จำนวน 1 ก่อนตัวอย่าง หรือจำนวน 3 ก่อนตัวอย่าง ในแนวตั้งจากกับแนวนอน และก่อนตัวอย่างจะต้องห่างกันไม่น้อยกว่า 2.00 เมตร และนำมาหาค่าเฉลี่ยความหนาจะต้องไม่น้อยกว่าที่กำหนดไว้ในแบบ
 - 9.3 ความแน่น (Density) หลังจากที่ได้ทำการบดอัดแอสฟัลต์คอนกรีตบนผิวทางเรียบร้อยแล้วให้ทำการเจาะก่อนตัวอย่างเป็นตัวแทนของชั้นทางแอสฟัลต์คอนกรีตในสนามที่ก่อสร้างเสร็จเรียบร้อยแล้วด้วยเครื่องเจาะเก็บตัวอย่างจำนวน 1 ก่อนตัวอย่าง ทุกๆ ระยะ 250 เมตร แล้วนำมาทดสอบหาความหนาแน่น ซึ่งจะต้องไม่น้อยกว่าร้อยละ 98 ของค่า Marshall Density
 - 9.4 การซ่อมหลุมที่เจาะก่อนตัวอย่าง จะต้องทำความสะอาดหลุมให้เรียบร้อย และทำการ Tack Coat ก่อนที่จะปะซ่อมด้วยแอสฟัลต์คอนกรีตที่มีอุณหภูมิไม่น้อยกว่า 121 °C ให้ผิวเรียบเสมอดีผิวทาง และได้ความหนาแน่นตามแบบกำหนด
 - 9.5 การซ่อมแซมและควบคุมการจราจรระหว่างก่อสร้าง ในระหว่างการก่อสร้างผิวจราจรแอสฟัลต์คอนกรีตจะต้องจัดและควบคุมการจราจรไม่ให้ผ่านผิวทางที่ก่อสร้างใหม่ จนกว่าผิวทางจะเย็นตัวลงมากพอที่จะเปิดให้การจราจรผ่านแล้วจะไม่ทำให้เกิดร่องรอยบนผิวทางนั้น โดยต้องติดตั้งป้ายจราจรพร้อมอุปกรณ์ควบคุมการจราจรอื่นๆ ที่จำเป็นตามที่ผู้ว่าจ้างกำหนดพร้อมจัดหาบุคลากร เพื่ออำนวยความสะดวกให้ผ่านพื้นที่ก่อสร้างได้โดยสะดวกปลอดภัย และไม่ทำให้ผิวทางแอสฟัลต์คอนกรีตเสียหาย ระยะเวลาในการปิดจราจรให้อยู่ในดุลพินิจของผู้ควบคุมงาน


(ลงชื่อ)  (นางสุพรรณิ สุขสันต์รุ่งเรือง) 

(ลงชื่อ)  (นางนงนุช ช่างดี)



(ลงชื่อ)  (นางอนุรัตน์ ชัยมงคล)

(ลงชื่อ)  พยาน

(นางวาสนา หล้าสมศรี)

	แบบมาตรฐานงานทาง สำหรับองค์การปกครองส่วนท้องถิ่น
งานเสริมผิวและซ่อมสร้างผิวแอสฟัลต์คอนกรีต (ข้อกำหนดการก่อสร้าง)	
แบบเลขที่ ทล-7-601	แผ่นที่ 100

ข้อกำหนดงานแก้ไขผิวทางและพื้นทางเดิม

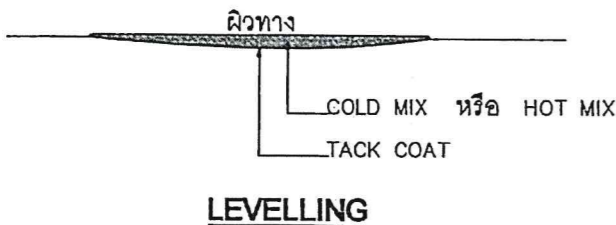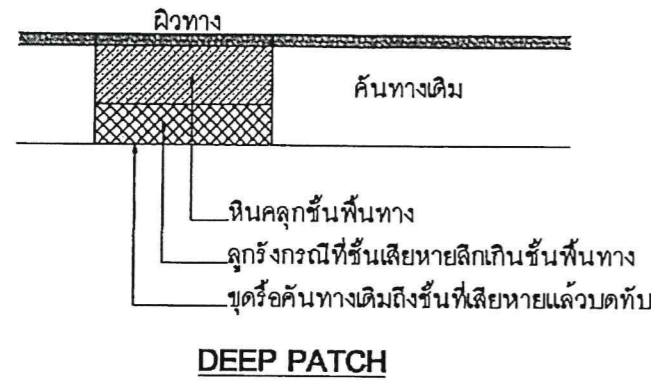

1. งานขุดซ่อมผิวทางเดิม (DEEP PATCH)

เป็นการซ่อมเพื่อแก้ไขโครงสร้างทางที่ไม่แข็งแรง (SOFT) หมายถึง งานขุดชั้นคันทาเดิมในบริเวณที่คันทาเดิมชำรุดเสียหาย (SOFT SPOT) และไม่สามารถรับน้ำหนักบรรทุกได้ ต้องทำการขุดหรือลึกถึงชั้นที่เสียหาย แล้วเปลี่ยนวัสดุใหม่ที่มีคุณภาพมาแทนที่ แล้วทำการบดทับให้ได้รูปร่างและความแน่นตามที่กำหนด

วิธีการก่อสร้าง

1. ขุดหรือผิวทางและชั้นทางที่ชำรุดออกจนถึงชั้นโครงสร้างทางที่เสียหาย ตลอดความกว้างของชั้นทางหรือตามพื้นที่ที่เสียหายตามที่ผู้ควบคุมงานกำหนด
2. ทำการบดทับคันทาเดิมให้แน่นตามมาตรฐานงานทางหลวงชนบทของวัสดุคันทานั้นๆ
3. ลงวัสดุตามชั้นคันทาเดิมหรือดีกว่า แล้วใช้เครื่องจักรกลที่เหมาะสม ตีแน่น เกลี่ยวัสดุ คลุกเคล้า ผสมน้ำโดยที่ประมาณว่าให้ปริมาณน้ำที่ OPTIMUM MOISTURE CONTENT \pm 3%
4. เกลี่ยปรับแต่งวัสดุจนได้ที่ แล้วทำการบดทับด้วยเครื่องมือบดทับที่เหมาะสม บดทับจนสม่ำเสมอจนได้ความแน่นตามข้อกำหนด การก่อสร้างชั้นคันทาเดิมต้องก่อสร้างเป็นชั้นๆ โดยให้ความหนาหลังบดทับชั้นละไม่เกิน 200 มิลลิเมตร และทดสอบความแน่นของการบดทับ
5. เกลี่ยปรับแต่งวัสดุให้ได้แนว ระดับ ความลาด ขนาดและรูปตัดตามแบบสายทางจนไม่มีหลุมบ่อ หรือวัสดุหลุดหลวมไม่แน่นอยู่บนผิว
6. ทำการก่อสร้างชั้นผิวทางตามแบบที่กำหนด

2. งานปะซ่อมผิวทางเดิม (SKIN PATCH)

เป็นงานซ่อมเพื่อแก้ไขผิวทางเดิมที่ชำรุดเสียหายเท่านั้น ไม่ลึกลงไปถึงโครงสร้างทาง ผิวทางที่มีลักษณะความเสียหายที่จะต้องทำการปะซ่อม (SKIN PATCH) ได้แก่ ผิวทางที่มีรอยแตกกว้างแบบหนังจระเข้ (ALLIGATOR CRACKS) ที่มีรอยแตกกว้างไม่เกิน 3 มิลลิเมตร ผิวทางที่มีรอยแตกกว้างจากการกดไถ (SLIPPAGE CRACKS) เป็นต้น

วิธีการก่อสร้าง

1. ทำเครื่องหมายเพื่อแสดงขอบเขตบริเวณที่จะทำการซ่อมเป็นรูปเหลี่ยมทางเรขาคณิตตามที่ผู้ควบคุมงานกำหนด
2. ขุดหรือผิวทางเดิมที่เสียหาย ปิดกวดบริเวณที่จะทำการซ่อมให้สะอาดและแห้งด้วยไม้กวาดหรือเครื่องเป่าลม
3. ทำ PRIME COAT
4. ปูวัสดุ ผิวทางแอสฟัลต์คอนกรีตชนิดผสมร้อน (HOT MIX) หรือ (COLD MIX) แล้วเกลี่ยให้ได้ระดับ
5. บดทับด้วยเครื่องบดอัดสั่นสะเทือน (VIBRATING ROLLER) หรือเครื่องจักรที่เหมาะสมจนราบเรียบมีระดับเสมอกับผิวทางบริเวณอื่น
6. ทำการก่อสร้างชั้นผิวทางตามแบบที่กำหนด


3. งานปรับระดับผิวทางเดิม (LEVELLING)

เป็นงานซ่อมเพื่อปรับระดับผิวทางเดิมให้ราบเรียบมีระดับเสมอกับผิวทางบริเวณอื่นก่อนที่จะทำการฉาบผิวทางสเลอรี่ซีลหรือเสริมผิวลาดยางแอสฟัลต์คอนกรีต เป็นการปรับระดับผิวทางเท่านั้น ไม่ลึกลงไปถึงโครงสร้างทางหรือชั้นผิวทาง ผิวทางที่มีลักษณะความเสียหายที่จะต้องทำการปรับระดับ (LEVELLING) ได้แก่ ผิวทางที่ทรุดตัวตามแนวขุดฝังท่อ (UTILITY CUT DEPRESSION) ผิวทางที่ยุบลงไปตามแนวร่องล้อ (RUT) ผิวทางที่ยุบเป็นแอ่งมีระดับต่ำกว่าบริเวณอื่น (DEPRESSION) เป็นต้น

วิธีการก่อสร้าง

1. ทำเครื่องหมายเพื่อแสดงขอบเขตบริเวณที่จะทำการซ่อมตามที่ผู้ควบคุมงานกำหนด
2. ปิดกวดบริเวณที่จะทำการซ่อมให้สะอาดและแห้งด้วยไม้กวาดหรือเครื่องเป่าลม
3. ทำ TACK COAT
4. ปูวัสดุ ผิวทางแอสฟัลต์คอนกรีตชนิดผสมร้อน (HOT MIX) หรือ (COLD MIX) แล้วเกลี่ยให้ได้ระดับ
5. บดทับด้วยเครื่องบดอัดสั่นสะเทือน (VIBRATING ROLLER) หรือเครื่องจักรที่เหมาะสมจนราบเรียบมีระดับเสมอกับผิวทางบริเวณอื่น
6. ทำการก่อสร้างชั้นผิวทางตามแบบที่กำหนด

(ลงชื่อ) _____
(นางสุพรรณณี สุขสันต์รุ่งเรือง)
(ลงชื่อ) _____
(นางนงนารถ ดงดี)
(ลงชื่อ) _____
(นางอรุณี ติง)
(ลงชื่อ) _____
(นางวาสนา หล้าสมศรี)

 กรมทางหลวงชนบท	แบบมาตรฐานงานทาง สำหรับองค์การปกครองส่วนท้องถิ่น
	งานแก้ไขผิวทางและพื้นทางเดิม (ข้อกำหนดการก่อสร้าง)
แบบเลขที่ ทด-7-602	แผ่นที่ 101

ข้อกำหนดงานซ่อมสร้างผิวทางแอสฟัลต์คอนกรีตโดยวิธี PAVEMENT IN-PLACE RECYCLING

1. ผู้รับจ้างจะต้องส่งแผนการปฏิบัติงานต่อผู้ว่าจ้าง เพื่อจะทำการตรวจสอบและอนุมัติให้แผนการปฏิบัติงาน ภายใน 7 วัน นับถัดจากวันลงนามในสัญญา
2. ผู้รับจ้างจะต้องประสานงานกับผู้ควบคุมงานเก็บตัวอย่างวัสดุภายใน 15 วัน นับถัดจากวันลงนามในสัญญาส่งหน่วยงานของทางราชการเพื่อทำการออกแบบส่วนผสมการปรับปรุงชั้นทางเดิมในที่ และผู้รับจ้างจะต้องให้ข้อมูลในการสำรวจออกแบบ และรายละเอียดใดๆ ตามผู้ว่าจ้างกำหนด
3. ทำการซ่อม (DEEP PATCH) เพื่อการแก้ไขโครงสร้างชั้นทางเดิมที่ไม่แข็งแรง (SOFT SPOT) ตามแบบมาตรฐานงานแก้ไขผิวทางและพื้นทางเดิม
4. กรณีที่โครงสร้างทางเสียรูป ทดุด หรือเป็นแอ่ง และแบบกำหนดให้ทำการเสริมหินคลุกปรับระดับ ให้ทำการเสริมหินคลุกปรับระดับและบดทับให้เรียบร้อยก่อนที่ จะทำการปรับปรุงชั้นทางเดิมในที่
5. ทำการปรับปรุงชั้นทางเดิมในที่ โดยวิธี PAVEMENT IN-PLACE RECYCLING โดยใช้เครื่องจักรบดอัดหรือชั้นทางเดิมทำให้ร่วนซุย พร้อมกับคลุกเคล้าให้เข้ากับ วัสดุที่ผสมเพิ่ม เช่น ปูนซีเมนต์หรือแอสฟัลต์หรือสารผสมเพิ่มอื่นใด แล้วบดทับให้ได้ความแน่นและมีค่ากำลังรับแรงอัด (UNCONFINED COMPRESSIVE STRENGTH) ตามที่กำหนดในแบบ ในกรณีที่ใช้น้ำปูนซีเมนต์ผสมเข้าไปในส่วนผสม จะต้องทำการบดทับให้แล้วเสร็จภายในเวลา 2 ชั่วโมงนับจากเริ่มปฐิตออกมา
 - 5.1 การทดสอบกำลังรับแรงอัด ให้เตรียมแท่งตัวอย่างทดสอบโดยการเก็บตัวอย่างตัวแทน 3 ตัวอย่าง จากทุกช่วงของการก่อสร้างที่มีพื้นที่ไม่เกิน 1,500 ตร.ม ซึ่งเกิดจากการปรับปรุงชั้นทางเดิมในที่ ด้วยการผสมปูนซีเมนต์ และให้ถือว่าตัวอย่างตัวแทน 3 ตัวอย่าง นี้เป็น 1 ชุดทดสอบ ภายหลังจากการบดอัดด้วย วิธีการทดลอง COMPACTION TEST แบบสูงกว่ามาตรฐาน ให้ดินตัวอย่างวัสดุรวมผสมปูนซีเมนต์ออกจากแบบและบ่มไว้ในถุงพลาสติก เพื่อป้องกันมิให้ตัวอย่างสูญเสียความชื้น เป็นระยะเวลา 7 วัน เมื่อครบ 7 วัน ให้นำตัวอย่างทดสอบแต่ละชุด (3 ตัวอย่าง) ออกจากถุงพลาสติก แช่น้ำไว้นาน 2 ชั่วโมง จากนั้นจึงนำตัวอย่างวัสดุรวมผสมปูนซีเมนต์ไปทดสอบกำลังรับแรงอัดตามวิธีการทดลองที่ มทข(ท) 303-2545 " วิธีการทดลอง หา UNCONFINED COMPRESSIVE STRENGTH ของดิน " โดยอนุโลม ค่ากำลังรับแรงอัดเฉลี่ยของวัสดุรวมผสมปูนซีเมนต์ในช่วงงานก่อสร้างของแต่ละช่วงต้องไม่น้อยกว่าที่กำหนดไว้ในแบบ ทั้งนี้อนุญาตให้มี แท่งตัวอย่าง ที่มีกำลังรับแรงอัดต่ำกว่าที่กำหนดไว้ในแบบได้ไม่เกิน 1 ก้อน แต่ต้องไม่น้อยกว่าร้อยละ 85 ของค่าที่กำหนด
 - 5.2 การทดสอบซ้ำหากค่ากำลังรับแรงอัดตามข้อ 5.1 ต่ำกว่าที่กำหนด ผู้รับจ้างอาจขอให้เจาะเก็บแท่งตัวอย่างช่วงที่เป็นปัญหาเพื่อนำตัวอย่างไปทดสอบ กำลังรับแรงอัดใหม่ ผลการทดสอบกำลังรับแรงอัดโดยเฉลี่ยของตัวอย่างทดสอบที่เจาะจากสนามจำนวน 3 ก้อน ที่อายุไม่เกิน 28 วัน จะต้องไม่น้อย กว่าร้อยละ 85 ของกำลังรับแรงอัดที่กำหนดไว้ในแบบ จึงจะถือว่าการปรับปรุงชั้นทางเดิมในที่ ซึ่งผสมปูนซีเมนต์ในช่วงนั้นใช้ได้ ทั้งนี้อนุญาตให้มี แท่งตัวอย่างที่มีกำลังรับแรงอัดต่ำกว่าร้อยละ 85 ของกำลังรับแรงอัดที่กำหนดได้ไม่เกิน 1 ก้อน แต่ต้องไม่น้อยกว่าร้อยละ 70 ของค่าที่กำหนด ถ้าผลการทดสอบไม่ได้ตามที่กำหนดนี้ ถือว่าการปรับปรุงชั้นทางเดิมในที่ซึ่งผสมปูนซีเมนต์ใช้ไม่ได้ ผู้รับจ้างจะต้องทำการก่อสร้างโดยทำการ ปรับปรุงชั้นทางเดิม ในที่ซึ่งผสมปูนซีเมนต์อีกครั้งให้ได้มาตรฐานตามข้อกำหนด ผู้รับจ้างจะต้องเป็นผู้ออกค่าใช้จ่ายในการทดสอบซ้ำ และค่า ใช้จ่ายในการปรับปรุงชั้นทางเดิมในที่ใหม่ให้ได้ตามข้อกำหนด
 - 5.3 การทดสอบความแน่นของการบดอัดชั้นทาง ซึ่งได้จากการปรับปรุงชั้นทางเดิมโดยการผสมปูนซีเมนต์นั้น จะต้องทำการบดอัดแน่นไม่น้อยกว่า 95 % MODIFIED PROCTOR DENSITY ที่ได้จากการทดลองตัวอย่างวัสดุรวมผสมปูนซีเมนต์ ในห้องทดลองโดยทำการทดสอบพื้นที่ 450 ตารางเมตร ต่อ 1 หลุมตัวอย่าง หรือตามที่กำหนดไว้เป็นอย่างอื่น
 - 5.4 ค่าใช้จ่ายในการสำรวจ การตรวจสอบ การออกแบบส่วนผสมการแก้ไขเปลี่ยนแปลงแบบส่วนผสมใหม่ ค่าธรรมเนียมการตรวจสอบรวมถึงผล ความเสียหายใด ๆ ในสนาม ผู้รับจ้างต้องเป็นผู้รับผิดชอบทั้งสิ้น
 - 5.5 การบ่มและการเปิดการจราจร ในกรณีที่เป็นการปรับปรุงชั้นทางเดิมในที่ ซึ่งมีการผสมปูนซีเมนต์ หลังการก่อสร้างให้บ่มชั้นทางนั้นโดยพ่นน้ำลงไป บนผิวหน้าของชั้นทางเพื่อให้ผิวหน้าชุ่มชื้นตลอดเวลาติดต่อกันนานอย่างน้อย 7 วัน นับจากวันที่ก่อสร้างแล้วเสร็จและอนุญาตให้เปิดการจราจรได้ ตามปกติตลอดช่วงเวลาการบ่ม
6. PRIME COAT พื้นทางและพื้นไหล่ทาง ตาม มทข225-2545
7. ทำผิวทางและผิวไหล่ทางแบบ แอสฟัลต์คอนกรีต ตาม มทข230-2545 และตีเส้นแบ่งทิศทางจราจรและเส้นขอบทาง


ข้อกำหนดในการซ่อมสร้างผิวทางแอสฟัลต์คอนกรีต


ลำดับ	รายการ	ข้อกำหนด
1	หินคลุก	ต้องเป็นหินไม่รวม (CRUSHED ROCK SOIL AGGREGATE TYPE BASE) ตาม มถ.306-2550 ค่า LL. ต้องไม่มากกว่า 25 ค่า PI. ไม่มากกว่า 6% ค่าความสึกหรอไม่มากกว่า 40% มีค่า CBR. ไม่น้อยกว่า 80%
2	น้ำ	ต้องสะอาดปราศจากสารต่างๆ เช่น เกลือ น้ำมัน กรด ต่าง และอินทรีย์วัตถุ หรือสารอื่นใดที่อาจจะเป็นอันตรายต่อคุณภาพของวัสดุที่ผสม
3	ปูนซีเมนต์	มาตรฐานผลิตภัณฑ์อุตสาหกรรม มอก 15 : มาตรฐานปูนซีเมนต์ปอร์ตแลนด์
4	PRIME COAT	อ้างอิง " มาตรฐานงานไพรม์โคท " มถ.308-2550
5	ผิวทางและไหล่ทาง	อ้างอิง " มาตรฐานงานแอสฟัลต์คอนกรีต " มถ.313-2550
6	เส้นแบ่งทิศทางจราจร	อ้างอิง " แบบมาตรฐานเครื่องหมายจราจรบนผิวทาง "

หมายเหตุ

1. รายละเอียดตามรูปตัด โครงสร้างทางสามารถเปลี่ยนแปลงแก้ไขในด้านเรขาคณิตและด้าน โครงสร้างได้ตามความเหมาะสมกับสภาพทางที่จะดำเนินการทั้งนี้อยู่ในดุลยพินิจของผู้ว่าจ้าง
2. ภายในช่วงหลักกิโลเมตรตามที่กำหนดไว้ในแบบอาจกำหนดให้ทำการตอนใดก็ได้ตามความเหมาะสม และอาจให้ทำการเพิ่มบริเวณทางเชื่อมเข้าสถานีที่ราชการหรืออาคารสาธารณะ ในระยะไม่เกินเขตทางหลวง หรือทำการเพิ่มบริเวณทางแยกสาธารณะทั้งนี้ให้อยู่ในดุลยพินิจของผู้ควบคุมงาน
3. ในกรณีที่ไม่สามารถดำเนินการตามช่วงหลักกิโลเมตรที่กำหนดไว้ในแบบ สามารถเปลี่ยนแปลงแก้ไขได้ โดยพิจารณาดำเนินการในช่วงหลักกิโลเมตรอื่นภายในสายทาง ตามความเหมาะสมทั้ง นี้ให้อยู่ในดุลยพินิจของผู้ว่าจ้าง
4. การเปลี่ยนแปลงแก้ไขตาม ข้อ 2 และ ข้อ 3 จะต้องให้ได้ปริมาณงานตามที่กำหนดไว้ในแบบ
5. ความหนาของผิวทางแบบแอสฟัลต์คอนกรีต จะกำหนดในแบบแต่ละสายทาง
6. งานซ่อมแซมและทาสีใหม่ หรืองานจัดตั้งติดตั้งเครื่องหมายจราจรหลักกิโลเมตรหลักกิโลเมตรและ GUARD RAIL จะกำหนดไว้ในแบบแต่ละสายทางซึ่งต้องจัดทำให้อยู่ในสภาพที่เรียบร้อย


 (ลงชื่อ)
 (นางนงนารถ ธรรมดี)
 (ลงชื่อ)
 (นางอนุรัตน์ ธรรมดี)
 (ลงชื่อ) พยาบาล
 (นางวาสนา หลังจมนศรี)

 กรมทางหลวงชนบท	แบบมาตรฐานงานทาง สำหรับองค์ประกอบส่วนท้องถิ่น
งานซ่อมสร้างผิวทางแอสฟัลต์คอนกรีต โดยวิธี PAVEMENT IN-PLACE RECYCLING (ข้อกำหนดการก่อสร้าง)	
แบบเลขที่ ทถ-7-603	แผ่นที่ 102

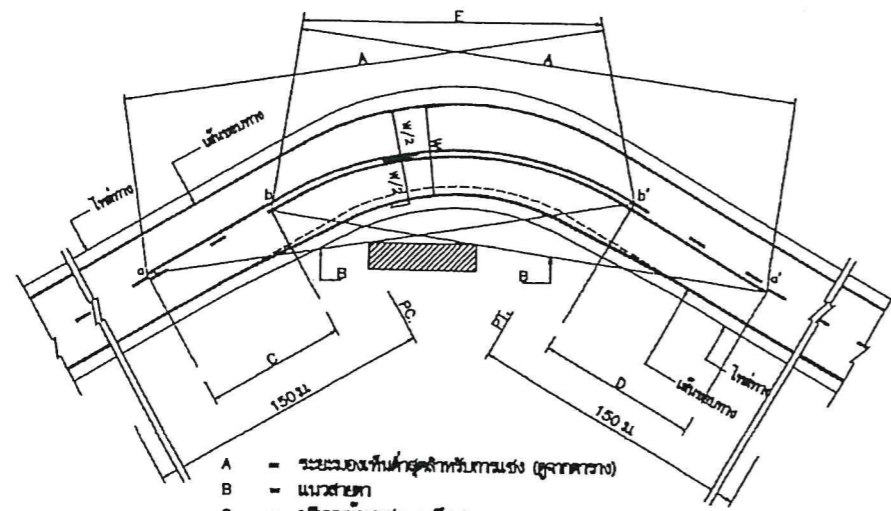


- A = ระยะมองเห็นค่าสุดสำหรับถนนช่อง (ดูจากตาราง)
- B = แนวสายตา
- C = บริเวณห้ามแซง a ถึง b
- D = บริเวณห้ามแซง a' ถึง b'
- a,a' = จุดเริ่มต้นและจุดสิ้นสุดของบริเวณห้ามแซง
- b,b' = จุดปลายบริเวณห้ามแซง
- E = เส้นกั้นขอบทาง


การตั้งเส้นจราจรบริเวณโค้งราบ

ตาราง : ระยะมองเห็นค่าสุด สำหรับถนนช่องที่ความเร็วต่าง


ความเร็วรถวิ่ง (กม/ชม.)	ระยะมองเห็นค่าสุดสำหรับถนนช่อง (ม.)
60	150
80	180
70	210
80	240
80	275
100	315

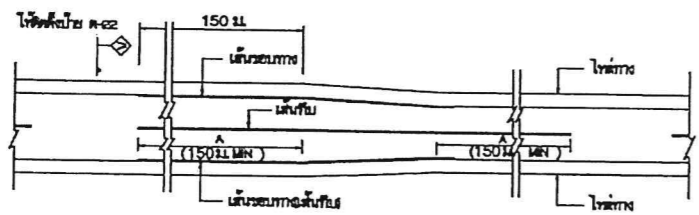

การตั้งเส้นจราจร กรณีความกว้างของช่องจราจรลดลง

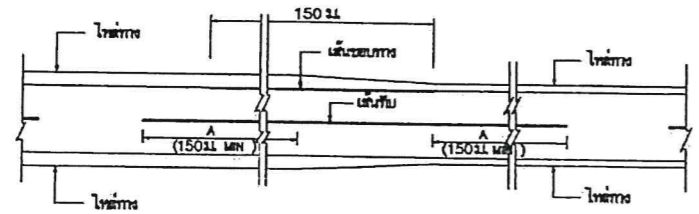


การตั้งเส้นจราจร กรณีความกว้างของไหล่ทางลดลง

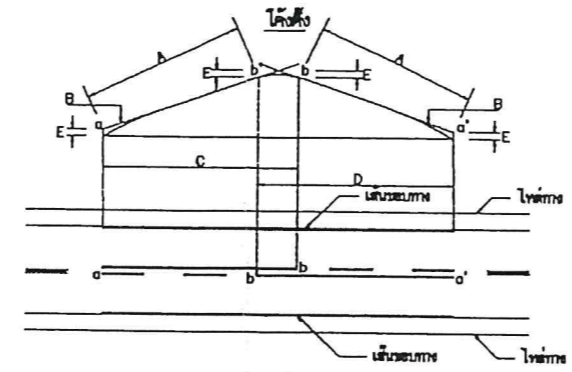

- A = ระยะมองเห็นค่าสุดสำหรับถนนช่อง (ดูจากตาราง)
- B = แนวสายตา
- C = บริเวณห้ามแซง a ถึง b
- D = บริเวณห้ามแซง a' ถึง b'
- E = 15 ม.
- a,a' = จุดเริ่มต้นและจุดสิ้นสุดของบริเวณห้ามแซง
- b,b' = จุดปลายบริเวณห้ามแซง

การตั้งเส้นจราจรบริเวณโค้งตั้ง


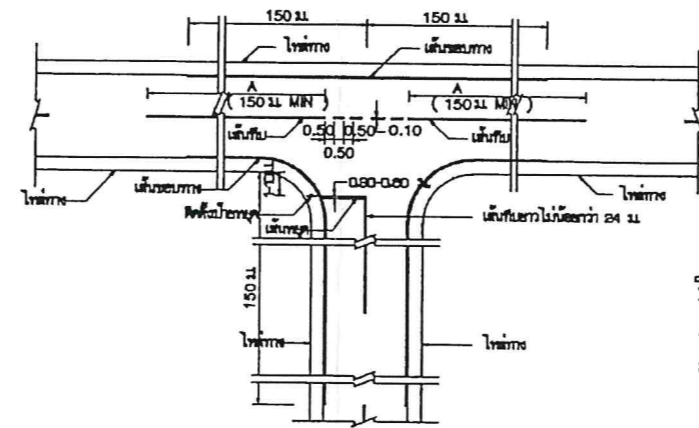


การตั้งเส้นจราจรทางแยก

ขนาดและระยะเครื่องหมายจราจรบนผิวทาง

ก) เส้นแบ่งทิศทางจราจร


1 เส้นประ

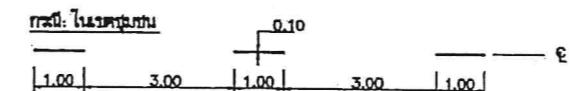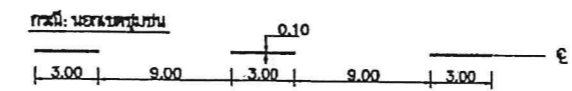


2 เส้นทึบ




3 เส้นคู่

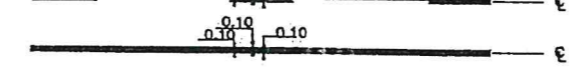


ข) เส้นขอบทาง

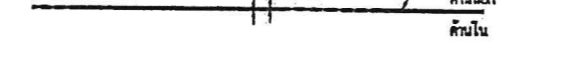

กรณีความกว้างสะพานมากกว่าความกว้างผิวจราจรบน

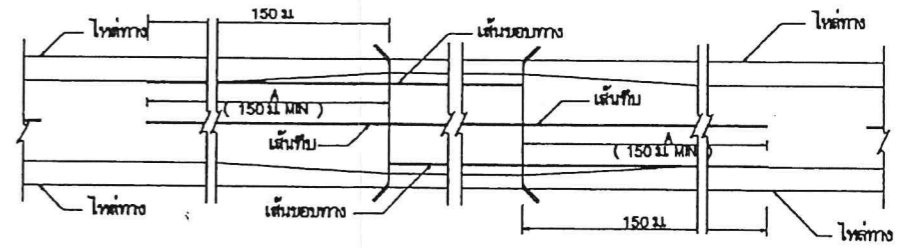

กรณีความกว้างสะพานน้อยกว่าความกว้างผิวจราจรบน

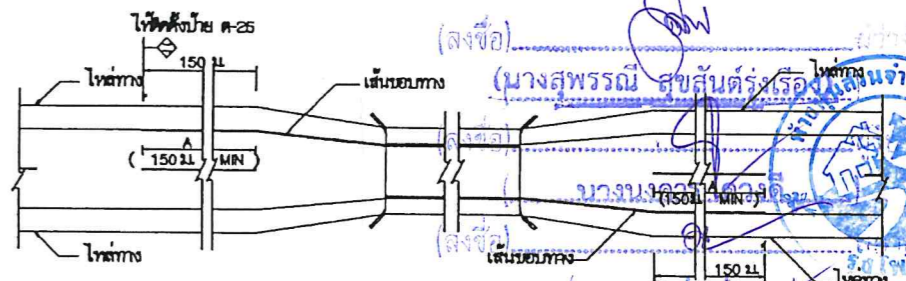

การตั้งเส้นจราจรบริเวณสะพาน

รายการประกอบแบบ

- 1 สีต่างๆ มีหน่วยเป็นเมตรยกเว้นกรณีเป็นอย่างอื่น
- 2 เส้นแบ่งทิศทางจราจร ให้มีเส้นสีเหลือง ขนาดกว้าง 20 ซม. ให้เส้นที่กลางผิวจราจรตลอดแนว
- 2.1 เส้นประเป็นเส้นสีเหลืองแบ่งทิศทางของการจราจรในสายทาง 2 ช่องจราจรในบริเวณที่ยอมให้สวนกันได้ในทิศทาง ขนาด ความยาว และการเว้นช่องว่างระหว่างเส้นจราจรไว้ดังนี้
 - ทางหลวงชนบทชุมชน เส้นยาว 8 ม เว้นช่อง 9 ม
 - ทางหลวงในเขตชุมชน เส้นยาว 1 ม เว้นช่อง 8 ม
- 2.2 เส้นทึบเดี่ยว เป็นเส้นสีเหลือง ให้เป็นเส้นแบ่งทิศทางจราจรในบริเวณที่ห้ามแซงในสายทาง 2 ช่องจราจรหรือบริเวณแยกทางแยก โดยบริเวณก่อนถึงทางแยก ห้ามแซงเป็นขบวนจราจรขนาดเส้นทึบต้องไม่น้อยกว่า 24 ม
- 2.3 เส้นประคู่กับเส้นทึบ เป็นเส้นสีเหลือง คู่กันกันไป โดยเส้นที่รองห่างกันเท่ากับความกว้างของเส้นประ ให้ใช้เส้นทึบคู่กับเส้นประเป็นเส้นทิศทางจราจรในบริเวณที่ห้ามแซงในทิศทางจากทิศทางหนึ่งช่อง แต่ยอมให้รถที่มาจากทิศทางตรงข้ามแซงได้ ด้านที่ห้ามแซง ให้ใช้เส้นทึบ ส่วนด้านที่ยอมให้แซงให้ใช้เส้นประ
- 2.4 การตั้งเส้นห้ามแซง บริเวณทางโค้งราบและทางโค้งนูนตั้งให้อยู่ในจุดศูนย์กลางของรัศมีวงกลมก่อนถึงโค้ง
- 2.5 กรณีที่ผิวจราจรกว้าง 5 ม หรือน้อยกว่าไม่มีไหล่ทาง ไม่ต้องตั้งเส้นแบ่งทิศทางจราจร ให้ใช้เฉพาะบริเวณที่เป็นชุมชนที่อยู่อาศัย, บริเวณห้ามแซง, ระยะ 30 เมตรก่อนถึงบริเวณดังกล่าว และภายในโค้งที่มีรัศมีน้อยกว่า 800 เมตร, ระยะ 30 เมตรก่อนถึงป้ายหยุดและบริเวณที่มีจุดอันตรายครึ่ง
- 3 เส้นขอบทาง ให้ใช้เส้นสีเทา กว้าง 20 ซม. ทั้ง 2 ข้าง ตลอดแนว
- 4 สีทึบผิวจราจรที่มีไว้รับกับถนน (เติบูน, แอสฟัลต์คอนกรีต, คอนกรีตเสริมเหล็ก) ให้ใช้สีเทารูปพลวงสีด้า ตาม มอก. 542 ทนทานไม่น้อยกว่า 3 มม.

หมายเหตุ


แบบเครื่องหมายจราจรบนผิวทาง (ตีเส้นจราจร) ปรับปรุงจากแบบเลขที่ทว-3-109/45 (แก้ไขครั้งที่ 1.) ของกรมทางหลวงชนบท

(ลงชื่อ) _____ (นางสุพรรณิ สุขสันต์ เรืองกลิ่นจากัด)


(นางอนุรัตน์ สุขสันต์ เรืองกลิ่นจากัด)

(นางวาสนา หล้าจมนศรี)

หน้างาน

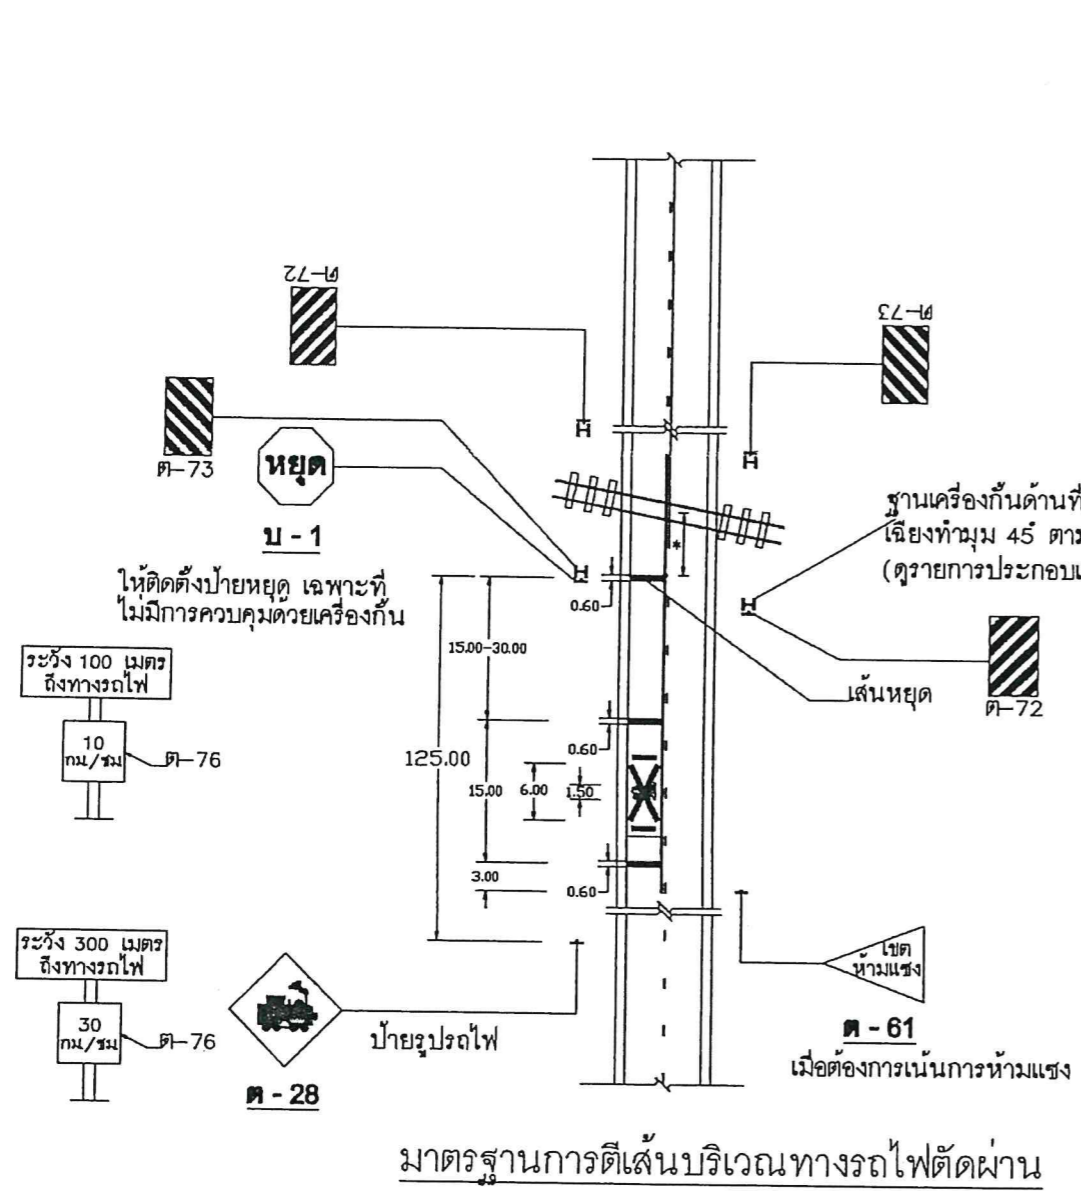


มาตรฐานการติดตั้งเส้นบริเวณทางรถไฟตัดผ่าน

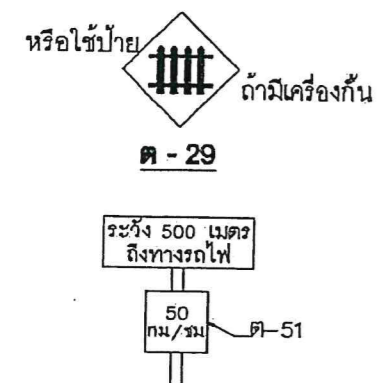

รายการประกอบแบบ



1. มิติต่างๆ มีหน่วยเป็นเมตรนอกจากระบุไว้เป็นอย่างอื่น
2. เครื่องหมายบนผิวจราจรและป้ายต่างๆ ให้ติดตั้งทั้ง 2 ฝั่งที่ตัดกับทางรถไฟตามระยะทางที่กำหนด
3. ป้ายและวิธีติดตั้งให้ใช้ตามแบบมาตรฐานเครื่องหมายจราจรประเภทนั้นๆ
4. สีที่ทำเครื่องหมายบนผิวจราจรแบบผิวเรียบทั้งหมด (เคพซัล แอสฟัลต์คอนกรีตและคอนกรีตเสริมเหล็ก) ให้ใช้สีเทอร์โมพลาสติก ตาม มอก 542 มีส่วนผสม ลูกแก้วสะท้อนแสง มอก 543 โดยวิธีปาดลาก (Screed) หนาไม่น้อยกว่า 3 มม. ตามแบบ ทด-3-110(4)
5. จุดที่เริ่มก่อสร้างและติดตั้งเครื่องหมายจราจร ห่างจากเขตทางรถไฟ ไม่น้อยกว่า 40 เมตร
6. การเขียนข้อความบนแผ่นป้ายให้ใช้ตามแบบมาตรฐานตัวอักษรและตัวเลข
7. ฐานเครื่องกันด้านที่ผู้ขับขี่มองเห็นให้ทาสีดำสลับเหลืองเฉียงทำมุม 45° ตามแบบป้ายเตือนสิ่งกีดขวางหรือติดตั้งป้ายเตือน สิ่งกีดขวางก่อนถึงฐานเครื่องกันนั้นๆ โดยให้ผู้ควบคุมงานเป็นผู้กำหนด
8. เครื่องหมาย * แนวเขตทางรถไฟ

ป้ายเตือน สิ่งกีดขวาง พื้นป้ายสีเหลืองสะท้อนแสง ไม่มีเส้นขอบป้าย ภายในประกอบด้วย แถบสีดำ ขนาดกว้าง 10 เซนติเมตร เอียงทำมุม 45° กับขอบป้าย แถบสีดำแต่ละแถบห่างกัน 8.5 เซนติเมตร

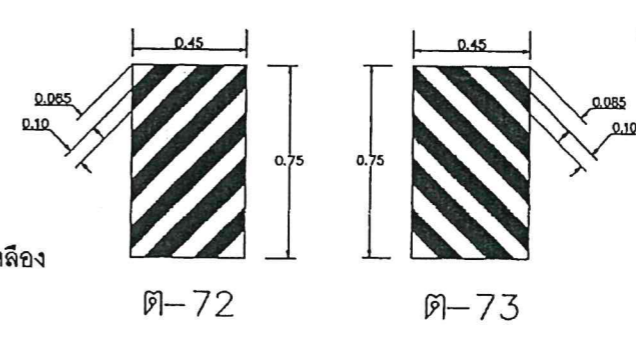


ขนาดและระยะของเครื่องหมายเตือนบนผิวจราจร (ใช้สีขาว)

ป้ายเตือน ติดตั้งที่ระยะห่างจากจุด 100, 300 และ 500 เมตร ถึงจุดตัด พร้อมป้ายกำหนดความเร็วในการขับขี่ คำว่า "ระวัง" ให้ใช้ตัวอักษรสีแดง ส่วนตัวอักษรอื่นๆ และขอบป้ายใช้สีดำและพื้นสีเหลือง

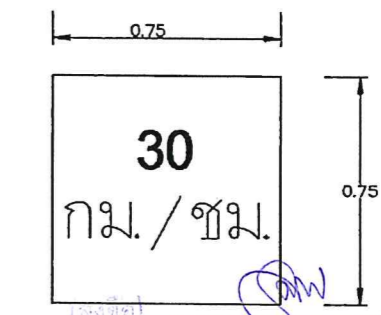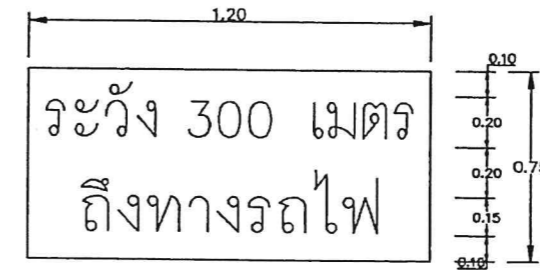


(ลงชื่อ) ศษ 76 พรรณี สุขสันต์รุ่งเรือง
 (ลงชื่อ) นางนงนกร ดงดี
 (ลงชื่อ) นางอรุณีรัตน์ ค้อยเบญ
 (นางวาสนา หล้าสมศรี) พยาน


	แบบมาตรฐานงานทาง สำหรับองค์ประกอบโครงสร้างส่วนท้องถิ่น
	เครื่องหมายจราจรบนผิวทาง (ตีเส้นจราจร)
แบบเลขที่ ทด-3-110 (2)	แผ่นที่ 50

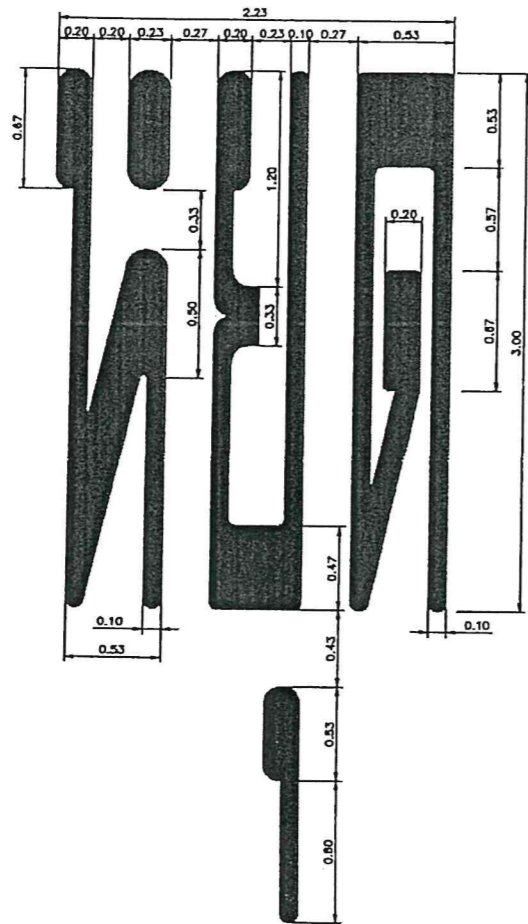


ข้อความ "หยุด" บนผิวทาง

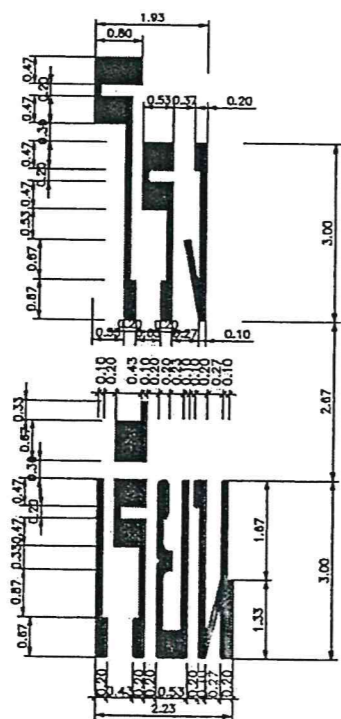


ข้อความ "โรงเรียน" บนผิวทาง

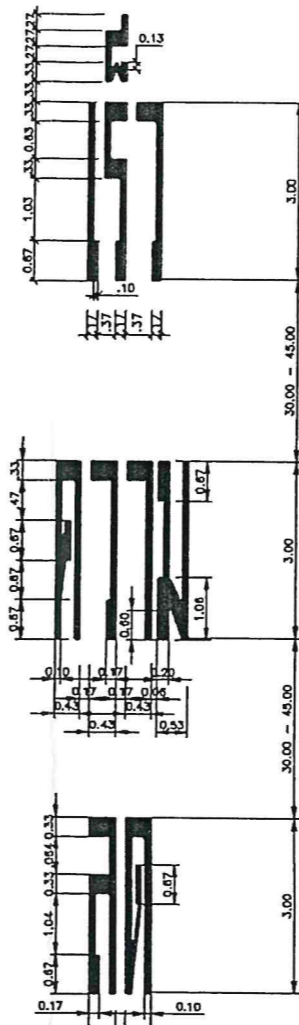

ข้อความ "ลดความเร็ว" บนผิวทาง

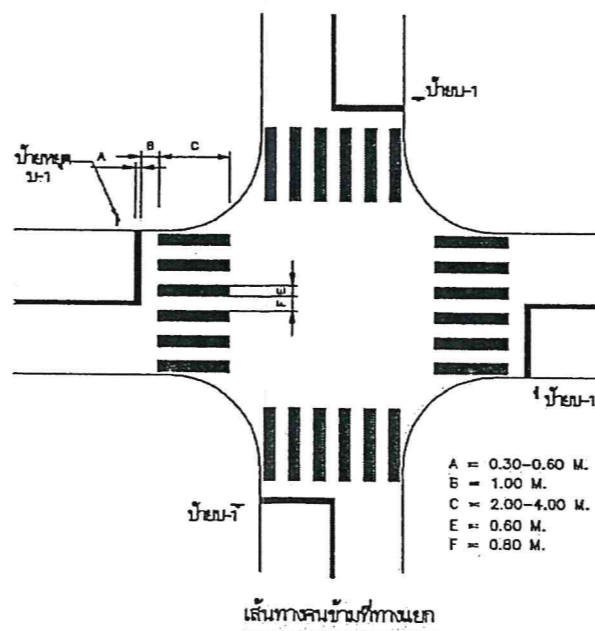

เส้นทางข้ามที่ทางแยก

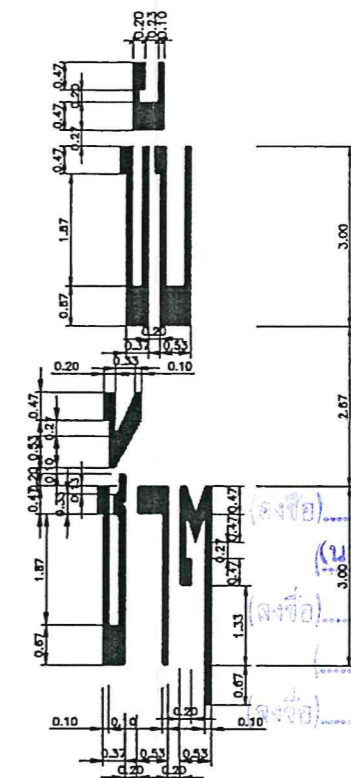

ข้อความ "ขี่จักรยาน" บนผิวทาง




รายการประกอบแบบ

- 1) มาตรฐานข้อความ "หยุด" บนผิวทาง ให้ใช้ประกอบกับป้ายหยุดหรือเส้นหยุดที่ติดตั้งตามความประสงค์ ส่วนบนสุดของข้อความจะต้องอยู่ห่างจากเส้นหยุดไม่น้อยกว่า 200 เมตรและไม่เกินกว่า 9 เมตร
- 2) มาตรฐานข้อความ "ลดความเร็ว" บนผิวทาง ให้ใช้ที่บริเวณก่อนเข้าทางแยกขยับก่อนป้ายเตือนทางแยก หรือป้ายเตือนเข้าแยกขยับก่อนให้ลดความเร็ว
- 3) มาตรฐานข้อความ "ขี่จักรยาน" บนผิวทาง ให้ใช้ที่บริเวณที่ต้องการให้ผู้ขับขี่ระมัดระวังบริเวณทางหลวงตอนนั้นไปข้างหน้า
- 4) มาตรฐานข้อความ "โรงเรียน" ให้ใช้ประกอบป้ายเตือนโรงเรียนเพื่อให้ผู้ขับขี่ระมัดระวังความระมัดระวังยิ่งขึ้น เมื่อขึ้นถนนโรงเรียน ขนก่อนหรือหลังโรงเรียน
- 5) มาตรฐานเส้นทางข้ามที่ทางแยก (CROSSWALKS) ให้ใช้กับบริเวณทางแยกที่ติดตั้ง หรือบริเวณที่มีคนข้ามมาก เช่น เขตโรงเรียน, โรงเรียนกลาง, ที่ชุมชนประจำทาง ให้ใช้ร่วมกับเส้นหยุด และป้ายหยุด
 - 5.1 ทางข้ามข้ามตามปกติกว้างไม่น้อยกว่า 2.00 ม. แต่ในกรณีที่ขี้นยวดยานส่วนมากให้ควรมีความกว้างไม่น้อยกว่า 3.00 ม. ให้ใช้ทางข้ามขี้นกว้าง 4.00 ม. และถ้ามีคนข้ามขี้นมากให้พิจารณาขี้นความกว้างขี้นตามที่ได้
- 6) ทางข้ามที่ขี้นโดยไม่มีสัญญาณไฟควบคุม ผู้ขับขี่จะไม่คาดหมายว่าจะมีทางข้ามขี้น ให้ติดตั้งป้ายเตือนคนข้ามทางและป้ายโรงเรียนระมัดระวังคน ขีดขี้นด้วย
- 7) สีถนนเครื่องหมายจราจรบนผิวทางให้ใช้ สีขาวผิวทางขี้นเทออร์ไมลอสติกสีเทา มอก. 542 ขนาดไม่น้อยกว่า 3 มม.
- 8) มีค้ำขา มีหน่วยเป็นเมตร นอกจากรูปขี้นอย่างอื่น

หมายเหตุ

แบบเครื่องหมายจราจรบนผิวทาง (ประเภทข้อความ) ปรับปรุงจากแบบเลขที่ กษ.-3-110/45 ของกรมทางหลวงชนบท

 กรมทางหลวงชนบท.	แบบมาตรฐานงานทาง สำหรับองค์การปกครองส่วนท้องถิ่น
	เครื่องหมายจราจรบนผิวทาง (ประเภทข้อความ)
แบบเลขที่ ทถ-3-110 (3)	แผ่นที่ 51

ข้อกำหนดการติดตั้งจราจรด้วยสีจราจร (Traffic Point) และวัสดุเทอร์โมพลาสติก (Thermoplastic) ให้ดำเนินการดังต่อไปนี้

1. วิธีดำเนินการจัดทำ

- 1.1 การเตรียมผิวทาง : ผิวทางจราจรที่ทำการติดตั้งหรือเครื่องหมายจราจรต้องสะอาดและแห้ง ต้องไม่ทำบนผิวทางที่สกปรก มีฝุ่นจับ หรือสิ่งแปลกปลอมอื่นใด และไม่ลงทับไปบนวัสดุจราจรเดิมที่ชำรุด การลงวัสดุรองพื้น ต้องใช้วิธีพ่นเพื่อให้วัสดุติดแน่นกับผิวจราจรสม่ำเสมอ โดยไม่ก่อให้เกิดการเคี้ยวและเปลี่ยนสีเดิม สารวัสดุรองพื้นดังกล่าวต้องสอดคล้องกับผิวจราจรที่จะทำงาน รวมทั้งปริมาณจะต้องเหมาะสม ทั้งนี้ต้องได้รับความเห็นชอบจากผู้ว่าจ้างก่อน ในกรณีที่เครื่องหมายจราจรเดิมไม่อยู่ในแนวหรือรูปแบบที่ถูกต้องกับเครื่องหมายจราจรที่จะทำขึ้นใหม่ ผู้รับจ้างมีหน้าที่รับผิดชอบในการลบเครื่องหมายจราจรเดิมออกโดยใช้เครื่องจักรกล
- 1.2 ในกรณีที่ติดตั้งเส้นจราจรหรือเครื่องหมายจราจรบนผิวทางที่ก่อสร้างใหม่ให้ดำเนินการภายหลังการก่อสร้างผิวทางแล้วเสร็จไม่น้อยกว่า 1 สัปดาห์
- 1.3 การเตรียมวัสดุเทอร์โมพลาสติก : เพื่อป้องกันมิให้สีผิดเพี้ยนหรือเกิดการแตกเปราะของเทอร์โมพลาสติกเนื่องจากให้ความร้อนสูงเกินกว่าผู้ผลิตกำหนดไว้ ต้องใช้วัสดุเทอร์โมพลาสติกให้เพียงพอกับความร้อนในเตาต้มที่มีการควบคุมอุณหภูมิและจะคงไม่ให้ความร้อนสูงกว่าที่ผู้ผลิตกำหนดไว้ไม่ว่าขณะใด เมื่อวัสดุเหลวแล้วจะต้องรีบใช้ทันทีห้ามมิให้นำวัสดุเทอร์โมพลาสติกที่หลอมเหลวอยู่นานเกิน 6 ชั่วโมงมาใช้งาน
- 1.4 การเตรียมเครื่องมือ : ต้องใช้เครื่องมือ เครื่องจักรกล และอุปกรณ์ต่างๆ ตามลักษณะของวัสดุที่ใช้ทำงาน ปริมาณของวัสดุต้องอยู่ในกรอบขอบข่ายที่ผู้ผลิตกำหนดไว้หากมีการทำมากกว่าหนึ่งชิ้นขึ้นไปต้องรอให้ชิ้นแรกแห้งเสียก่อน

2. ข้อกำหนดคุณสมบัติ

- 2.1 สีจราจร (Traffic Point) หมายถึง สีจราจรที่ใช้ในการจัดทำเครื่องหมายจราจรโดยวิธีพ่น เป็นผลิตภัณฑ์ที่ทำในประเทศไทย ซึ่งแสดงเครื่องหมายมาตรฐานผลิตภัณฑ์อุตสาหกรรม มอก 415 สีจราจร ชนิดที่ 2
- 2.2 วัสดุเทอร์โมพลาสติก (Thermoplastic) หมายถึง วัสดุเทอร์โมพลาสติกที่ใช้ในการจัดทำเครื่องหมายจราจรโดยวิธีพ่น วัสดุ หรือพลาสติก เป็นผลิตภัณฑ์ที่ทำในประเทศไทย ซึ่งแสดงเครื่องหมายมาตรฐานผลิตภัณฑ์อุตสาหกรรม มอก 542 วัสดุเทอร์โมพลาสติก ระดับ 1 ซึ่งมีคุณสมบัติและอัตราส่วนของลูกแก้วในส่วนผสมไม่น้อยกว่า 20% โดยน้ำหนักรวมทั้งใช้โรยบนเส้นเทอร์โมพลาสติก สะท้อนแสงในอัตราส่วน 400-500 กรัมต่อตารางเมตร
- 2.3 ลูกแก้ว (Glass Beads) ที่ใช้กับวัสดุทำเครื่องหมายจราจรบนผิวทางเพื่อให้เกิดการสะท้อนแสงเป็นผลิตภัณฑ์ที่ทำในประเทศไทยซึ่งแสดงเครื่องหมายมาตรฐานผลิตภัณฑ์อุตสาหกรรม มอก 543 วัสดุผลิตภัณฑ์
- 2.4 วัสดุรองพื้น (Tack Coat หรือ Primer) เป็นน้ำยาเคมีใช้พ่นบนผิวทางก่อนทำเครื่องหมายจราจรเพื่อช่วยในการยึดเกาะระหว่างวัสดุทำเครื่องหมายจราจรกับผิวทาง มีคุณสมบัติตามที่ผู้ผลิตวัสดุเทอร์โมพลาสติกกำหนด

3. การตรวจวัดคุณสมบัติเครื่องหมายจราจร

3.1 ความหนา

ในระหว่างการปฏิบัติงานให้มีการตรวจวัดความหนาของเครื่องหมายจราจรในปริมาณงานไม่เกิน 100 ตารางเมตร อย่างน้อย 3 ค่า ต่อ 1 ครั้ง โดยใช้แผ่นโลหะผิวเรียบวางรับในแนวที่เครื่องติดตั้งจะผ่าน เมื่อพ่นวัสดุหรือพลาสติกไปบนแผ่นโลหะนั้นแล้ว ให้นำวัดความหนาของเครื่องหมายจราจรดังนี้

- (1) สีจราจร (Traffic Point) ความหนาของเส้นจราจรและเครื่องหมายจราจรเมื่อแห้งต้องมีความหนาไม่น้อยกว่า 0.2 มิลลิเมตร
- (2) วัสดุเทอร์โมพลาสติก (Thermoplastic) ความหนาของเส้นจราจรและเครื่องหมายจราจรเมื่อแห้งต้องมีความหนาไม่น้อยกว่า 3.0 มิลลิเมตร หรือไม่น้อยกว่าที่กำหนดไว้ในแบบ


3.2 ค่าแฟคเตอร์การสะท้อนแสง (Reflectance หรือ Luminance Factor)

ในระหว่างการปฏิบัติงานให้มีการตรวจวัดค่าการสะท้อนแสงของเครื่องหมายจราจรในปริมาณงานไม่น้อยกว่า 10 ตันหนึ่ง แต่ละตันหนึ่งอย่างน้อย 3 ค่า และในทุกช่วงเวลา 1 ชั่วโมง ให้ตรวจสอบมาตรฐานเครื่องมือ (Standardization) และปรับค่าให้ถูกต้อง

ตารางที่ 1 แสดงเกณฑ์กำหนดคุณลักษณะเครื่องหมายจราจร

รายการที่กำหนด	สีจราจร	วัสดุเทอร์โมพลาสติก
1. วัสดุ 1.1 ข้อกำหนด 1.2 การใช้งาน	มอก.415-2541 ชนิดที่ 2 พ่น	มอก.542-2530ระดับ 1 พ่น วัสดุหรือพลาสติก
2. ตรวจสอบคุณลักษณะขณะทำงาน 2.1 ความหนา เนื้อแห้ง, มิลลิเมตร พ่น วัสดุหรือพลาสติก 2.2 อัตราการใส่ลูกแก้ว (โรยจากเครื่อง) กรัม/ตร.ม	≥ 0.2 - ≥ 400	≥ 3.0 ≥ 3.0 ≥ 400
3. ตรวจสอบคุณลักษณะเมื่อเสร็จทันที (ตรวจรับงาน) 3.1 ความหนาเนื้อแห้ง, มิลลิเมตร 3.2 การมองเห็นในเวลากลางวัน 3.2.1 การสะท้อนแสง (Retroreflectivity), $\text{mcd.lx}^{-1} \cdot \text{m}^{-2}$ สีขาว สีเหลือง	≥ 0.2 ≥ 300 ≥ 200	≥ 3.0 ≥ 300 ≥ 200
4. ตรวจสอบคุณลักษณะหลังใช้งาน (ระยะเวลาประกัน) 4.1 การมองเห็นในเวลากลางวัน 4.1.1 การสะท้อนแสง (Retroreflectivity), $\text{mcd.lx}^{-1} \cdot \text{m}^{-2}$ สีขาว สีเหลือง	6 เดือน 1 ครั้ง 12 เดือน 1 ครั้ง ≥ 150 ≥ 100	12 เดือน 1 ครั้ง 24 เดือน 1 ครั้ง ≥ 150 ≥ 100
5. ระยะเวลาประกัน	12 เดือน	24 เดือน

(ลงชื่อ) 
(นางสุพรรณ สุขสันต์รุ่งเรือง)
(ลงชื่อ) 
(นางนงนกร กงสิ)
(ลงชื่อ) 
(นางอนุรัตน์ ตัญญา)
(ลงชื่อ) 
(นางวราสนา คล้างสมศรี)

 กรมทางหลวงชนบท	แบบมาตรฐานงานทาง สำหรับองค์กรปกครองส่วนท้องถิ่น	
	เครื่องหมายจราจรบนผิวทาง (ข้อกำหนดการก่อสร้าง)	
แบบเลขที่ ทล-3-110 (4)	แผ่นที่ 52	

คณะกรรมการดำเนินการจัดทำแบบมาตรฐาน

คณะที่ปรึกษา

1. นายชาติชาย ทิพย์สุนาวี	อธิบดีกรมทางหลวงชนบท	8. นายสุธรรม ชมชื่น	ผู้อำนวยการสำนักวิเคราะห์ วิจัยและพัฒนา
2. นายกฤษเทพ สิมลี	รองอธิบดีกรมทางหลวงชนบท	9. นายสมบุญ กนกนากุล	ผู้อำนวยการสำนักส่งเสริมการพัฒนาทางหลวงท้องถิ่น
3. นายดรฤณ แสงฉาย	รองอธิบดีกรมทางหลวงชนบท	10. นายวิศว์ รัตนชาติ	ผู้อำนวยการสำนักบำรุงทาง
4. นายพิศักดิ์ จิตวิริยะวศิน	รองอธิบดีกรมทางหลวงชนบท	11. นายปฐม เฉลยวาเรศ	ผู้อำนวยการสำนักก่อสร้างสะพาน
5. นายสุรพล ศรีเสาวชาติ	วิศวกรใหญ่ด้านสำรวจและออกแบบ	12. นายสุพร เตไชยา	ผู้อำนวยการสำนักสำรวจและออกแบบ
6. นายสมเกียรติ ทองโต	วิศวกรใหญ่ด้านบำรุงรักษาทางและสะพาน	13. นายสุรเดช เบ็ญจศิริวรรณ	ผู้อำนวยการสำนักฝึกอบรม
7. นายโกสินทร์ พิทยะเวสต์สุนทร	วิศวกรใหญ่ด้านควบคุมการก่อสร้าง (รก.)		

คณะทำงาน

1. นายทักษิณ บุญต่อ	ผู้อำนวยการสำนักทางหลวงชนบทที่ 8	13. นายกล้าหาญ ทารักษา	ผู้อำนวยการกลุ่มบริหารสินทรัพย์งานทางและสะพาน (สปร.)
2. นายพิสิฐ ศรีวรรณันท์	ผู้อำนวยการกลุ่มออกแบบโครงสร้าง (สสอ.)	14. นายธงชัย วิจิตรธรรพ์สดุ	ผู้อำนวยการศูนย์บำรุงทางหลวงชนบทลาดบัวหลวง
3. นายอมร จันทร์สกุล	ผู้อำนวยการกลุ่มออกแบบทางโลจิสติกส์ (สสอ.)	15. ว่าที่ร้อยตรีจักรพงษ์ อังตระกูล	นักวิเคราะห์นโยบายและแผนชำนาญการ (สพร.)
4. นายณรงค์ คู่บารมี	ผู้อำนวยการกลุ่มบำรุงสะพาน/ถนนในเขต กทม. และปริมณฑล (สปร.)	16. นายจักรวาล ไชยสุขัง	วิศวกรโยธาปฏิบัติการ (สกล.)
5. นายกนกเทพ รัตนดีลิก ณ ภูเก็ต	ผู้อำนวยการกลุ่มควบคุมการก่อสร้างที่ 1 (สกล.)	17. นายนิติกร คล้ายชม	วิศวกรโยธาปฏิบัติการ (สสท.)
6. นายกฤษดา ธีระชาวลวงศ์	ผู้อำนวยการทางหลวงชนบทจังหวัดมุกดาหาร	18. นายชัยพร พรหมเลิศ	นายช่างโยธาชำนาญงาน (สสอ.)
7. นายจีระพงษ์ ปิณฑะบุตร	ผู้อำนวยการทางหลวงชนบทจังหวัดพระนครศรีอยุธยา	19. นายเอกรินทร์ สายฝน	นางนงนุช ดวงดี
8. นายทินกร คุณสมิตปัญญา	ผู้อำนวยการทางหลวงชนบทจังหวัดนนทบุรี	20. นายพงศธร ดุลยวรรณันท์	นายช่างโยธา พร. (สสอ.)
9. นายเขตโสภณ โภาคารัตนาพันธ์	ผู้อำนวยการกลุ่มงานพัฒนาระบบการบริหารจัดการขนส่ง (สทท.)	21. นายอนุวัฒน์ พ่วงพลับ	นางอรุณี คัญกลาง
10. นายอาคม ตันติพงศ์อาภา	ผู้อำนวยการกลุ่มมาตรฐานทางหลวงท้องถิ่น (สสท.)	22. นายสวัสดิ์ พงศ์ไฉศวรชัย	นายช่างโยธา พร. (สสอ.)
11. นายแก่นวิทย์ วงศ์ชูศิริ	วิศวกรโยธาชำนาญการพิเศษ (สพร.)	23. น.ส. สมจิตร ลักขะระ	นางวาสนา หล้าสมศรี
12. นายพิสุทธิ์ สุทธิพูน	ผู้อำนวยการส่วนตรวจสอบและวิเคราะห์ (สทช.ที่12)		นางนงนุช ดวงดี

(นางสุพรรณิ สุขสันต์รุ่งเรือง)

นางนงนุช ดวงดี

นางอรุณี คัญกลาง

นางวาสนา หล้าสมศรี

นายช่างโยธา พร. (สสอ.)

นางนงนุช ดวงดี

นางอรุณี คัญกลาง

นางวาสนา หล้าสมศรี

