




ลงชื่อ).....  
(นางสงกรานต์ สิวินทร์วณิช)  
ลงชื่อ).....  
(นางสาวจิรนนท์ ชัยไชยยา)  
ลงชื่อ).....  
(นางสาวเปมิกา สิริสืบ)  
ลงชื่อ).....  
(นางสาวสุกมาส แก้วฟู)



โครงการ ขุดลอกสระ (หลวง) บ้านป่าตัน หมู่ที่ 5 ตำบลป่าตัน อำเภอแม่ทะ จังหวัดลำปาง

รายละเอียดตามแบบแปลนขององค์การบริหารส่วนจังหวัดลำปาง

โครงการ ชุดลอกสระ (หลวง) บ้านป่าตัน หมู่ที่ 5  
ตำบลป่าตัน อำเภอแม่ทะ จังหวัดลำปาง  
รายละเอียดตามแบบแปลนขององค์การบริหารส่วนจังหวัดลำปาง

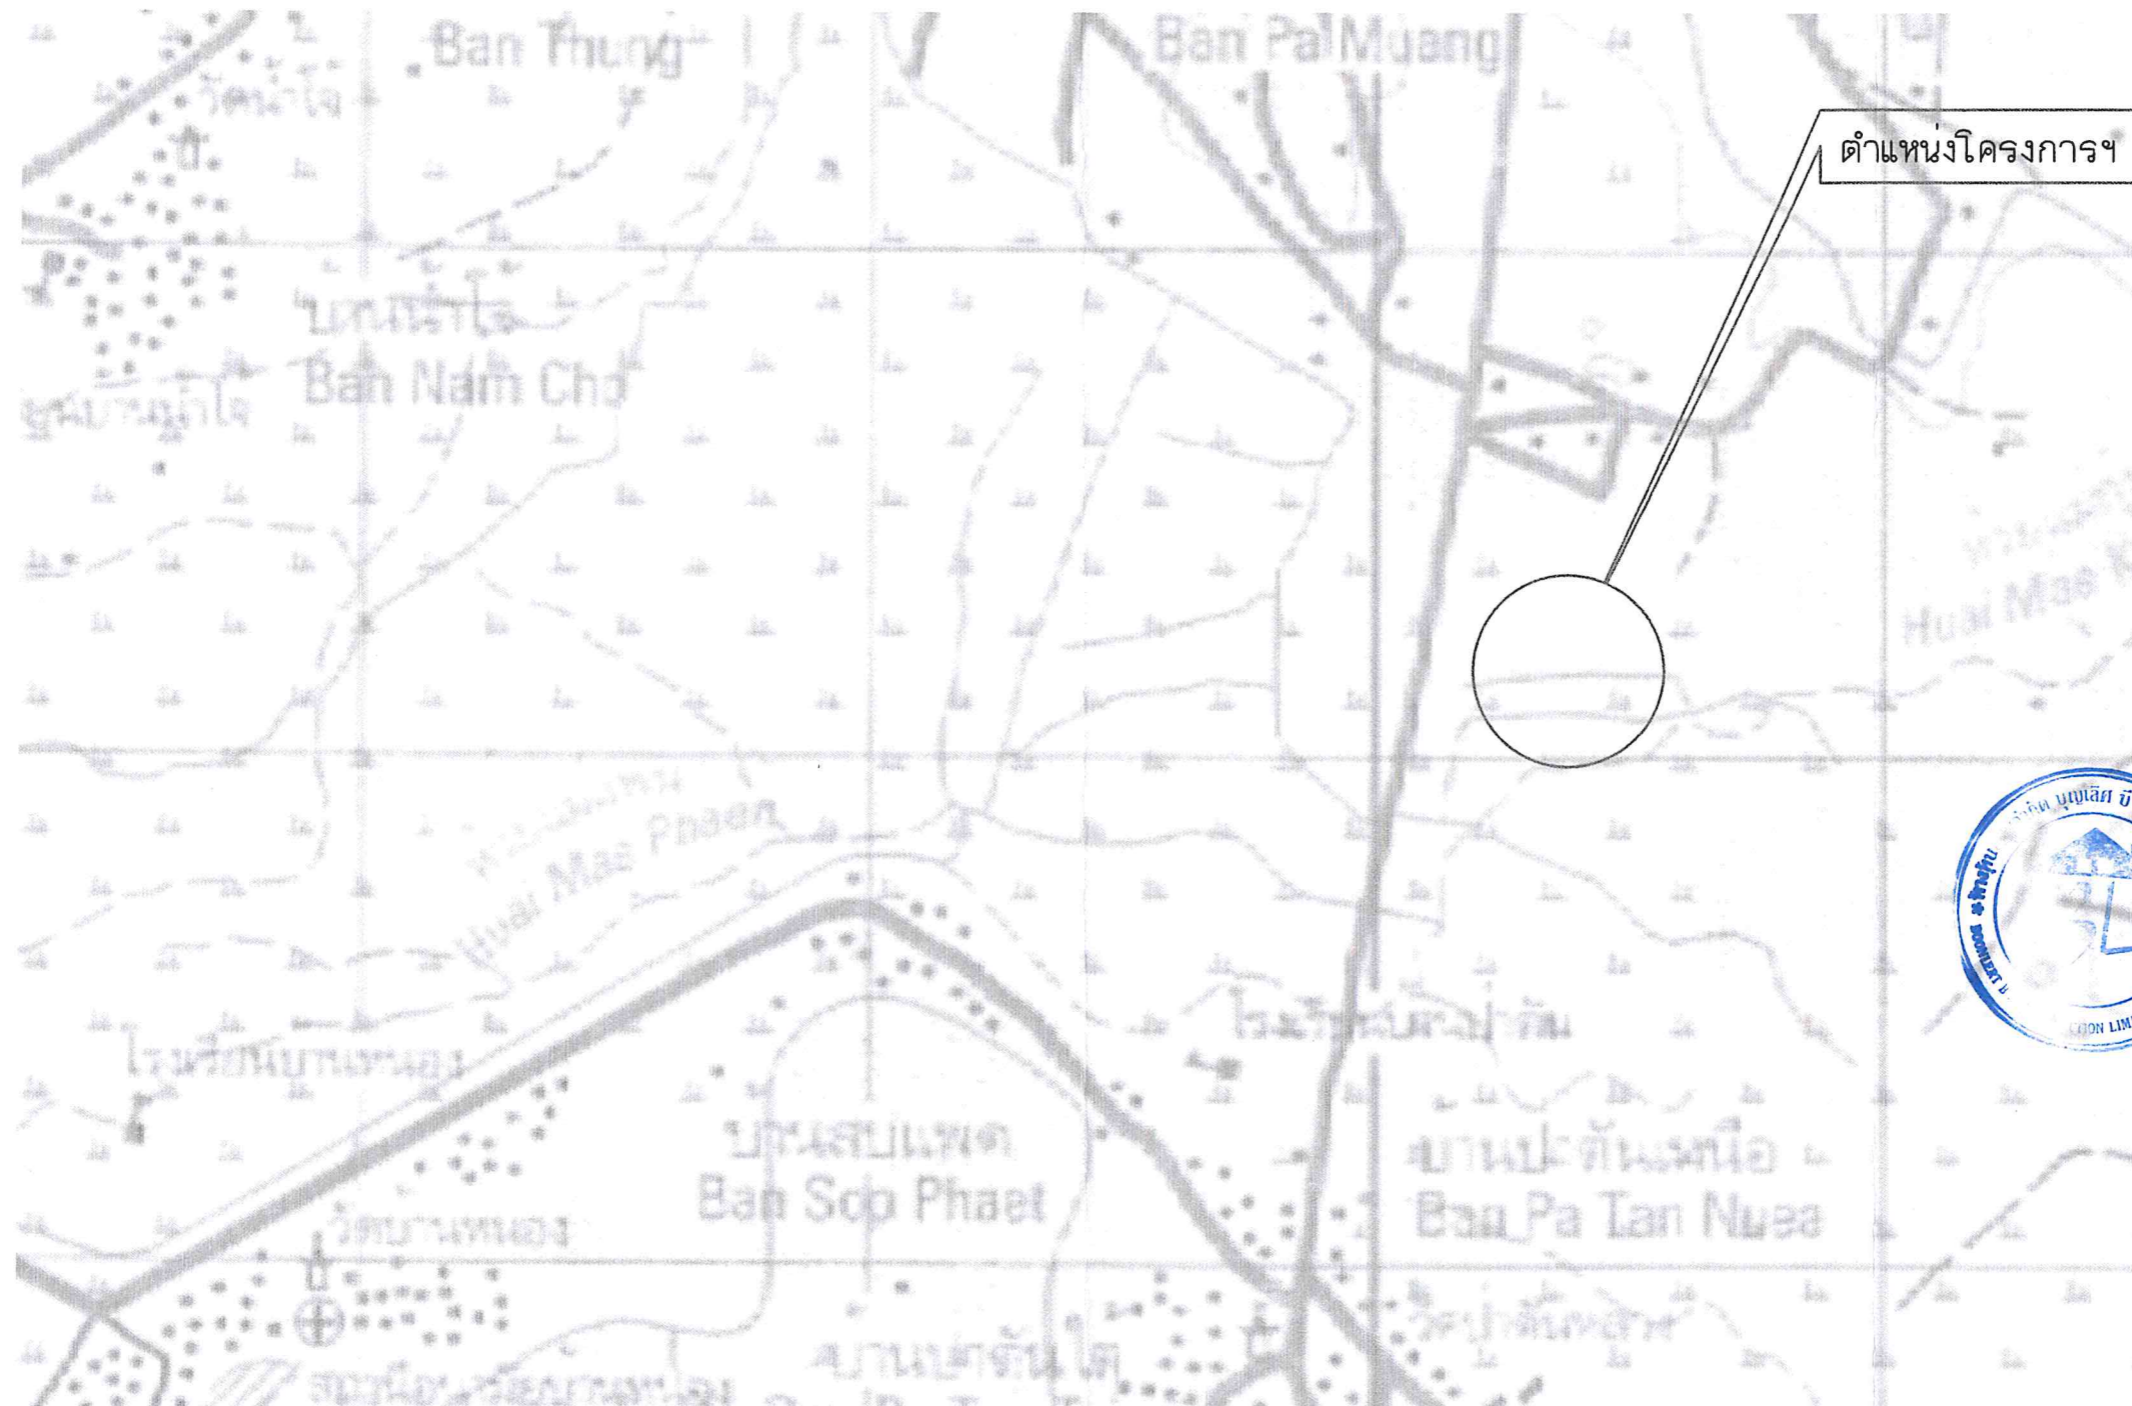

ผู้ว่าจ้าง .....  
ผู้รับจ้าง .....  
พยาน .....  
พยาน .....

แผนที่แสดงตำแหน่งโครงการฯ หมายเลขระวาง 48451


มาตราส่วน 1 : 50,000



โครงการ  
ชุดออกสระ(หลวง) บ้านป่าตัน หมู่ที่ 5 ตำบลป่าตัน อำเภอแม่ทะ  
จังหวัดลำปาง

รายละเอียดตามแบบแปลนขององค์การบริหารส่วนจังหวัดลำปาง

ออกแบบ,เขียนแบบ



(นายคุณพล นาคบุตรศรี)  
นายช่างโยธาปฏิบัติงาน

วิศวกร

สุวิมลพรณ์ มะลิ

(นายปฐมพงศ์ มะลิ)  
วิศวกรสาขาภิบาลปฏิบัติการ

ตรวจ



(นายเฉลิมพล มิ่งเชื้อ)  
หัวหน้าฝ่ายสาธารณภัย  
และสิ่งแวดล้อม

เห็นชอบ




(นายอิทธิต ธรรมธิกุล)  
ผู้อำนวยการกองช่าง

เห็นชอบ



(นางสุพรรณิ สุขสันต์รุ่งเรือง)  
รองปลัดองค์การบริหารส่วนจังหวัด รักษาการแทน  
ปลัดองค์การบริหารส่วนจังหวัด ปฏิบัติหน้าที่  
ปลัดองค์การบริหารส่วนจังหวัดลำปาง


อนุมัติ

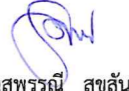

(นางสุพรรณิ สุขสันต์รุ่งเรือง)  
รองปลัดองค์การบริหารส่วนจังหวัด รักษาการแทน  
ปลัดองค์การบริหารส่วนจังหวัด ปฏิบัติหน้าที่  
นายกองค์การบริหารส่วนจังหวัดลำปาง

แผ่นที่ 1

จำนวน 5

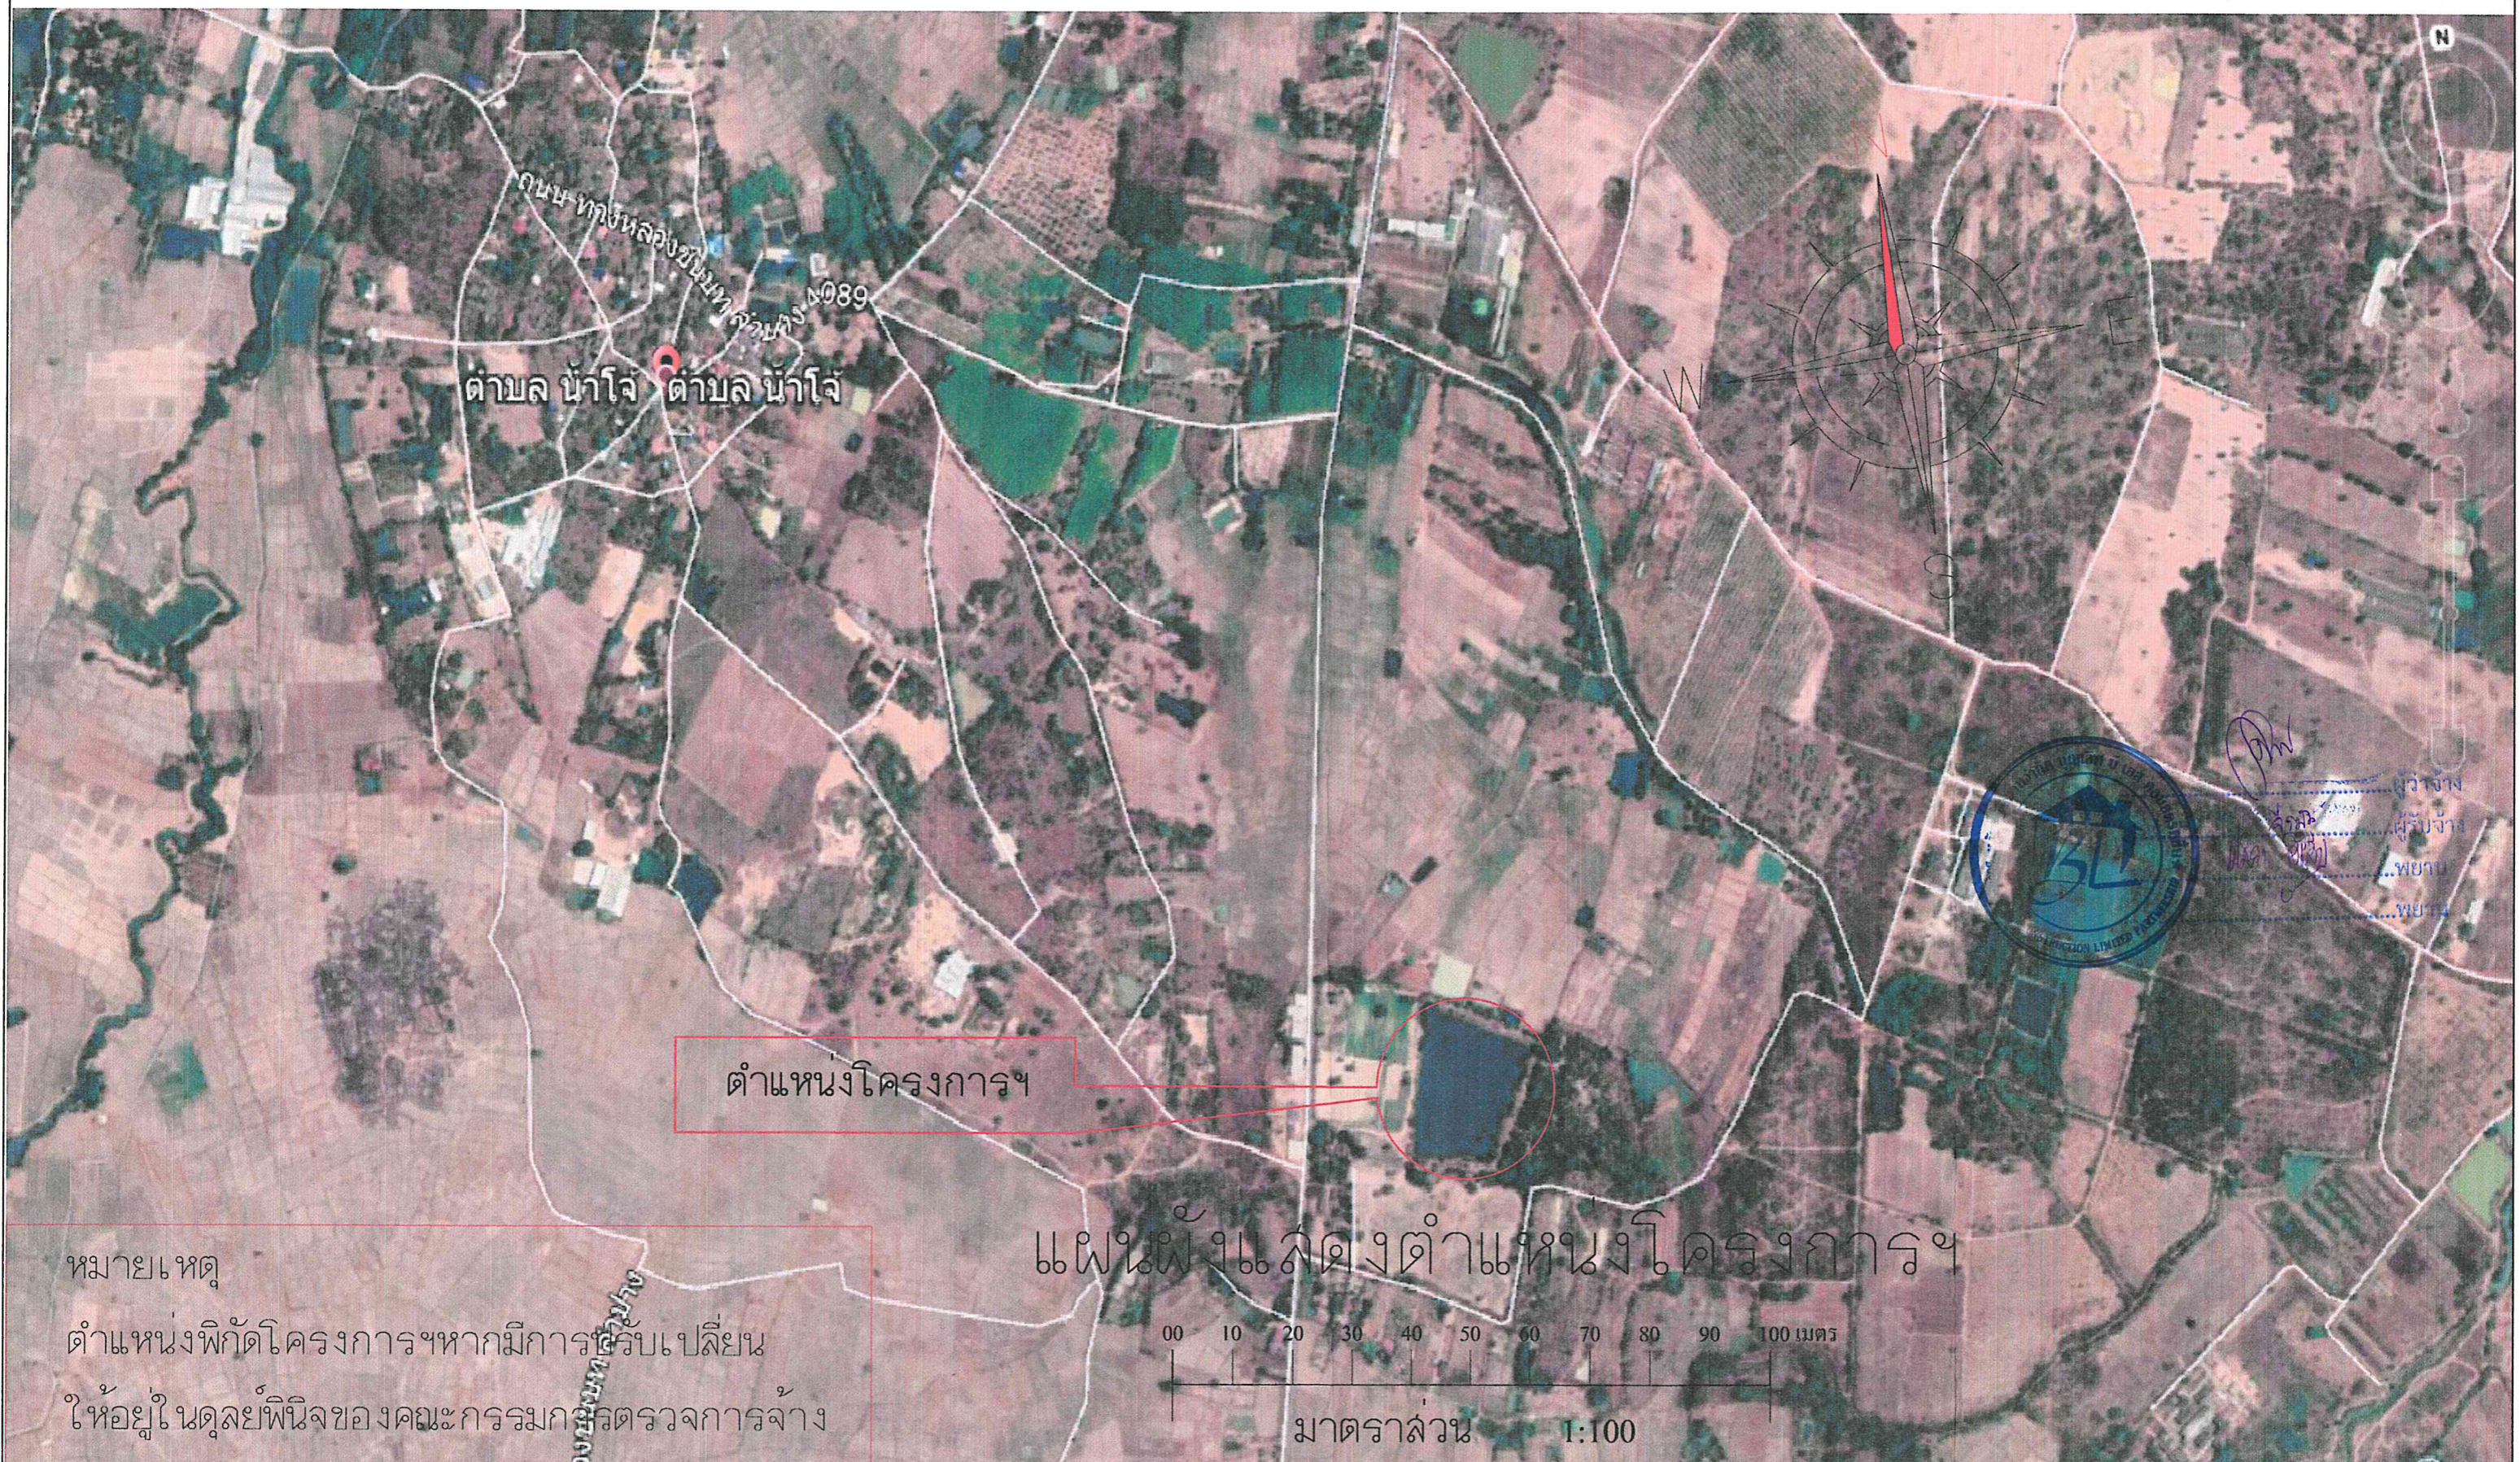



โครงการ  
ขุดลอกสระ(หลวง) บ้านป่าตัน หมู่ที่ 5 ตำบลป่าตัน อำเภอแม่ทะ  
จังหวัดลำปาง

รายละเอียดตามแบบแปลนขององค์การบริหารส่วนจังหวัดลำปาง

ออกแบบ,เขียนแบบ

(นายตฤพล นาคบุตรศรี)  
นายช่างโยธาปฏิบัติงาน

วิศวกร

สุพรรณณี ละลิ

(นายปฐมพงศ์ มะลิ)  
วิศวกรสาขาภิบาลปฏิบัติการ

ตรวจ

(นายเฉลิมพล มิ่งเชื้อ)  
หัวหน้าฝ่ายสาธารณภัย  
และสิ่งแวดล้อม

เห็นชอบ

(นายธีทัต ธรรมธิกุล)  
ผู้อำนวยการกองช่าง

เห็นชอบ


(นางสุพรรณณี สุขสันต์รุ่งเรือง)  
รองปลัดองค์การบริหารส่วนจังหวัด รักษาการแทน  
ปลัดองค์การบริหารส่วนจังหวัด ปฏิบัติหน้าที่  
นายกองการบริหารส่วนจังหวัดลำปาง

อนุมัติ

(นางสุพรรณณี สุขสันต์รุ่งเรือง)  
รองปลัดองค์การบริหารส่วนจังหวัด รักษาการแทน  
ปลัดองค์การบริหารส่วนจังหวัด ปฏิบัติหน้าที่  
นายกองการบริหารส่วนจังหวัดลำปาง

แผ่นที่ 2

จำนวน 5

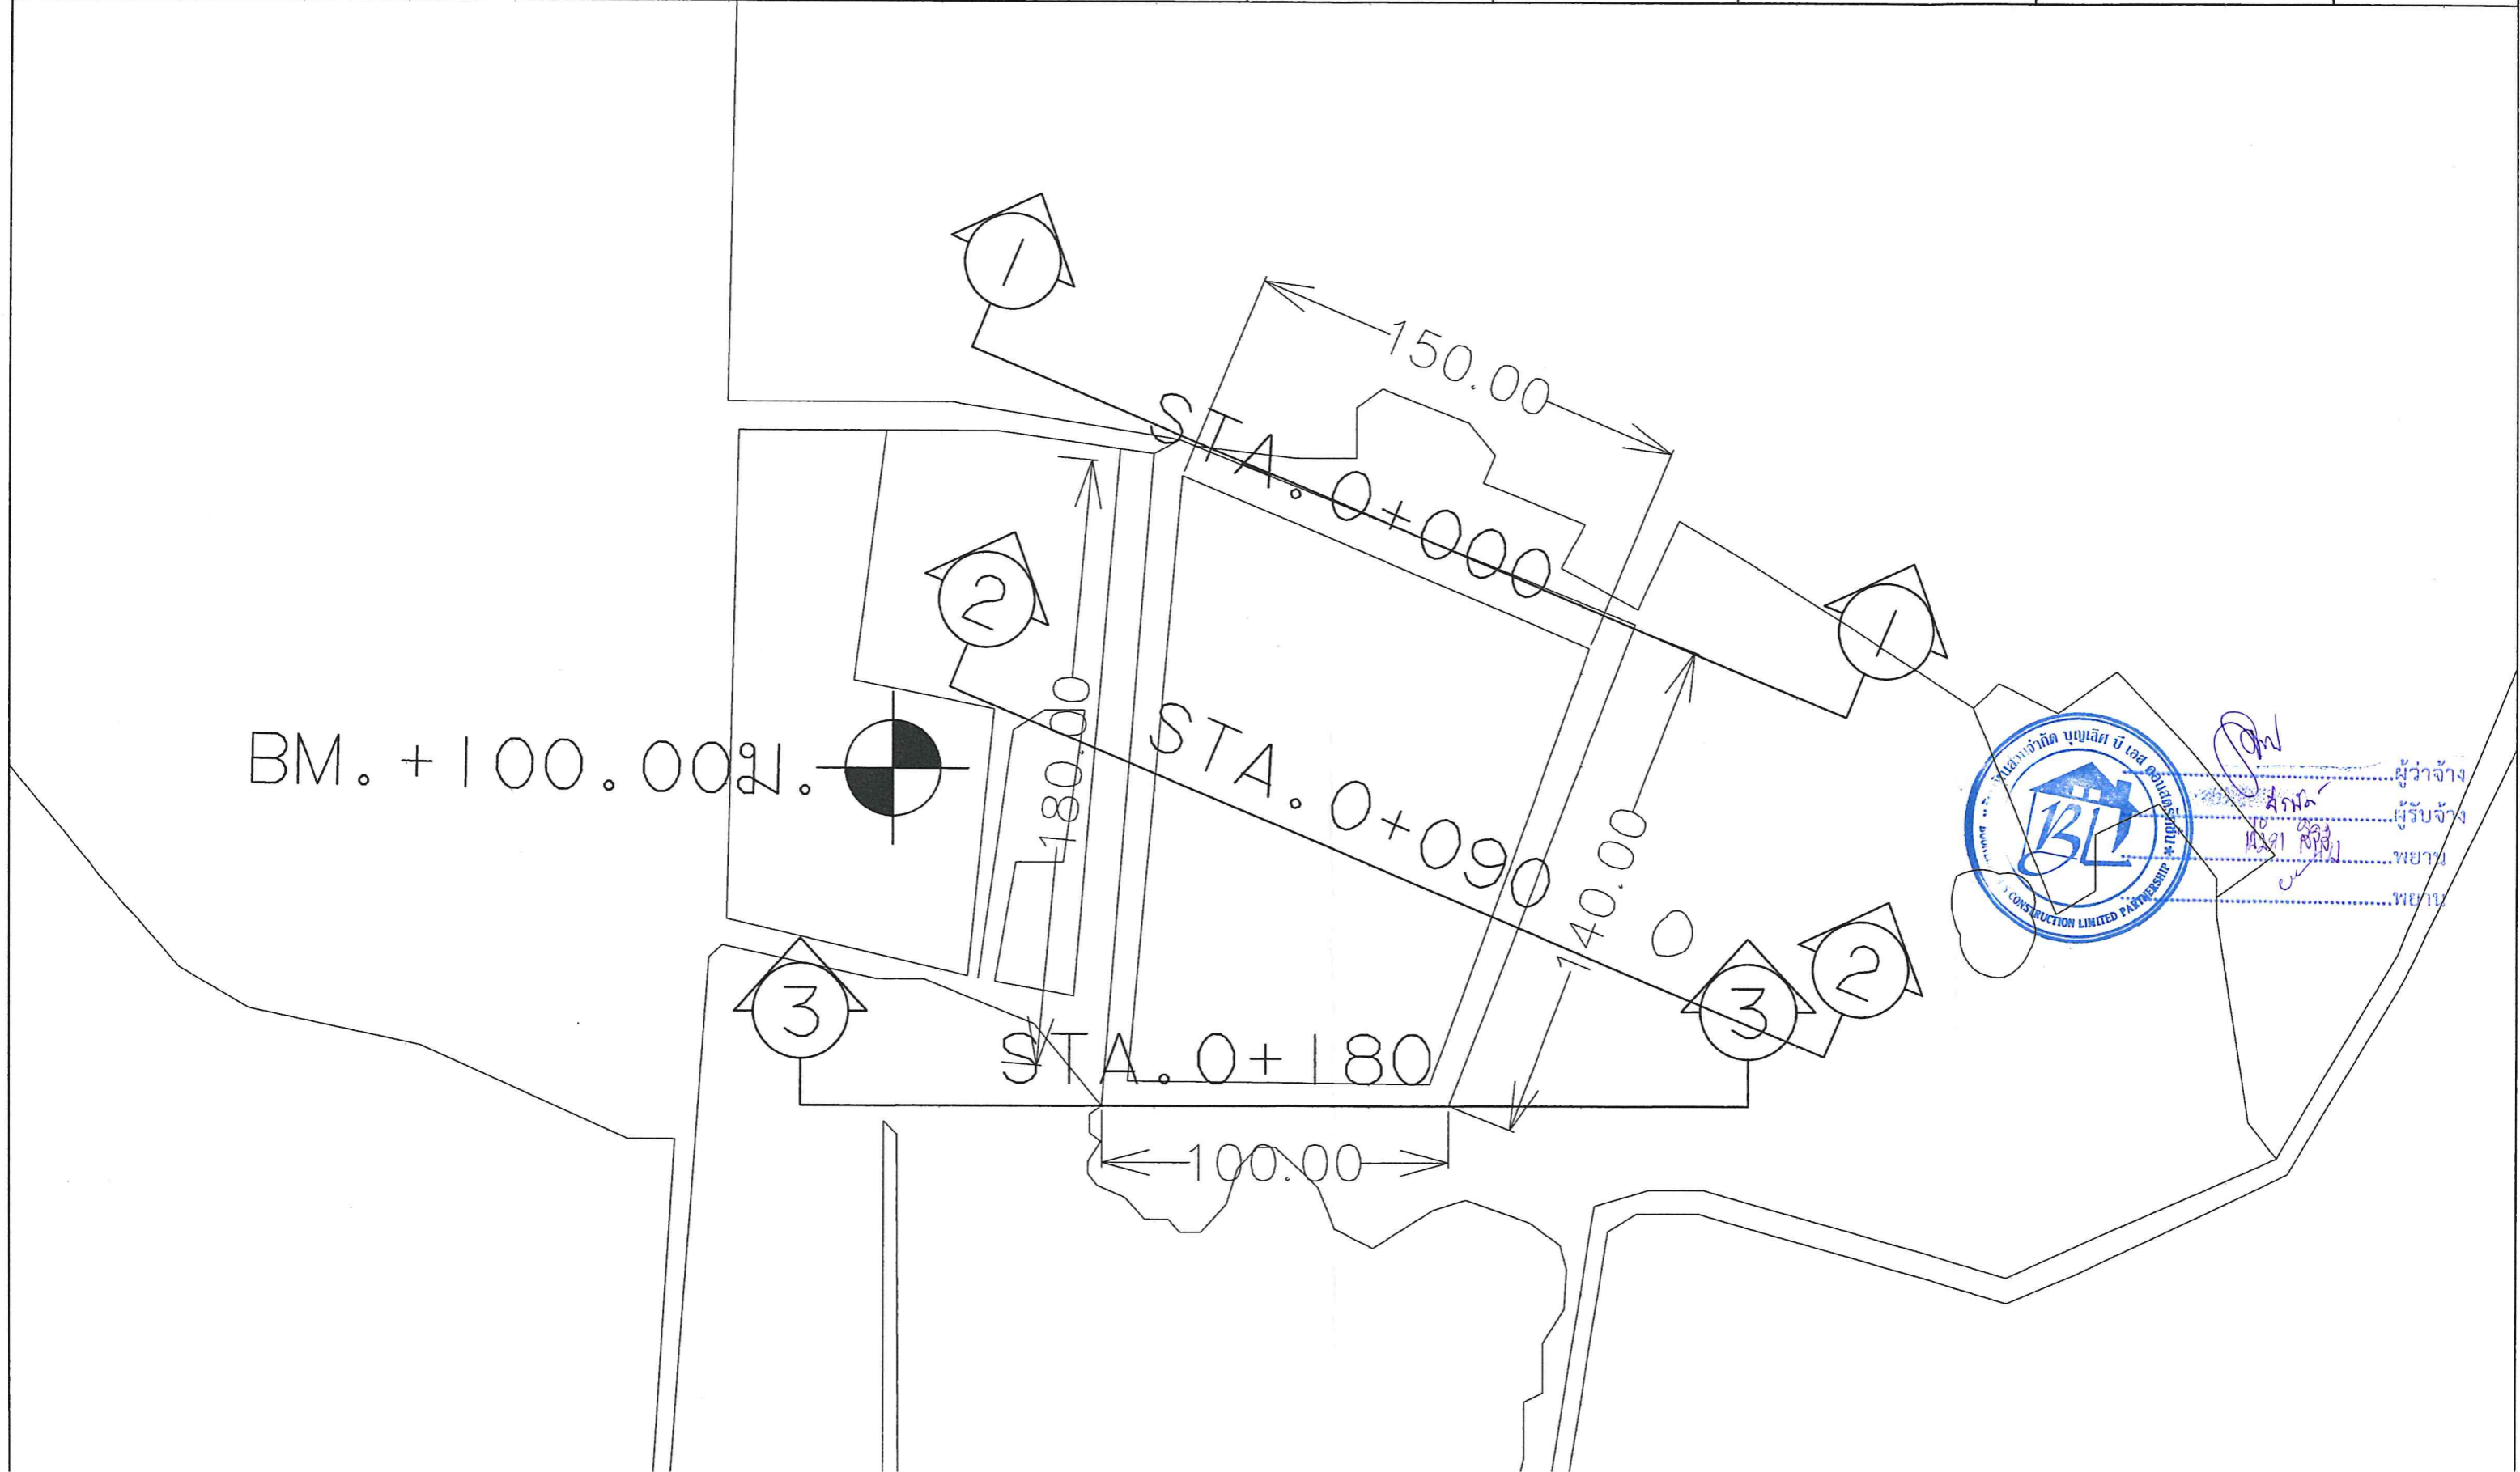




โครงการ  
ขุดลอกสระ(หลวง) บ้านป่าตัน หมู่ที่ 5 ตำบลป่าตัน อำเภอแม่ทะ  
จังหวัดลำปาง

รายละเอียดตามแบบแปลนขององค์การบริหารส่วนจังหวัดลำปาง

ออกแบบ,เขียนแบบ

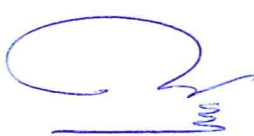


(นายตฤพล นาคบุตรศรี)  
นายช่างโยธาปฏิบัติงาน

วิศวกร

ชุม นอนดี มะลิ


(นายปฐมพงศ์ มะลิ)  
วิศวกรสุขาภิบาลปฏิบัติการ

ตรวจ




(นายเฉลิมพล มิ่งเชื้อ)  
หัวหน้าฝ่ายสาธารณภัย  
และสิ่งแวดล้อม

เห็นชอบ




(นายอิทธิต ธรรมอิฎฐ)  
ผู้อำนวยการกองช่าง

เห็นชอบ



(นางสุพรรณณี สุขสันต์รุ่งเรือง)  
รองปลัดองค์การบริหารส่วนจังหวัด วิชาการการแทน  
ปลัดองค์การบริหารส่วนจังหวัด ลำปาง


อนุมัติ



(นางสุพรรณณี สุขสันต์รุ่งเรือง)  
รองปลัดองค์การบริหารส่วนจังหวัด รักษาการการแทน  
ปลัดองค์การบริหารส่วนจังหวัด ปฏิบัติหน้าที่  
นายกองค์การบริหารส่วนจังหวัดลำปาง

แผ่นที่ 5

จำนวน 5

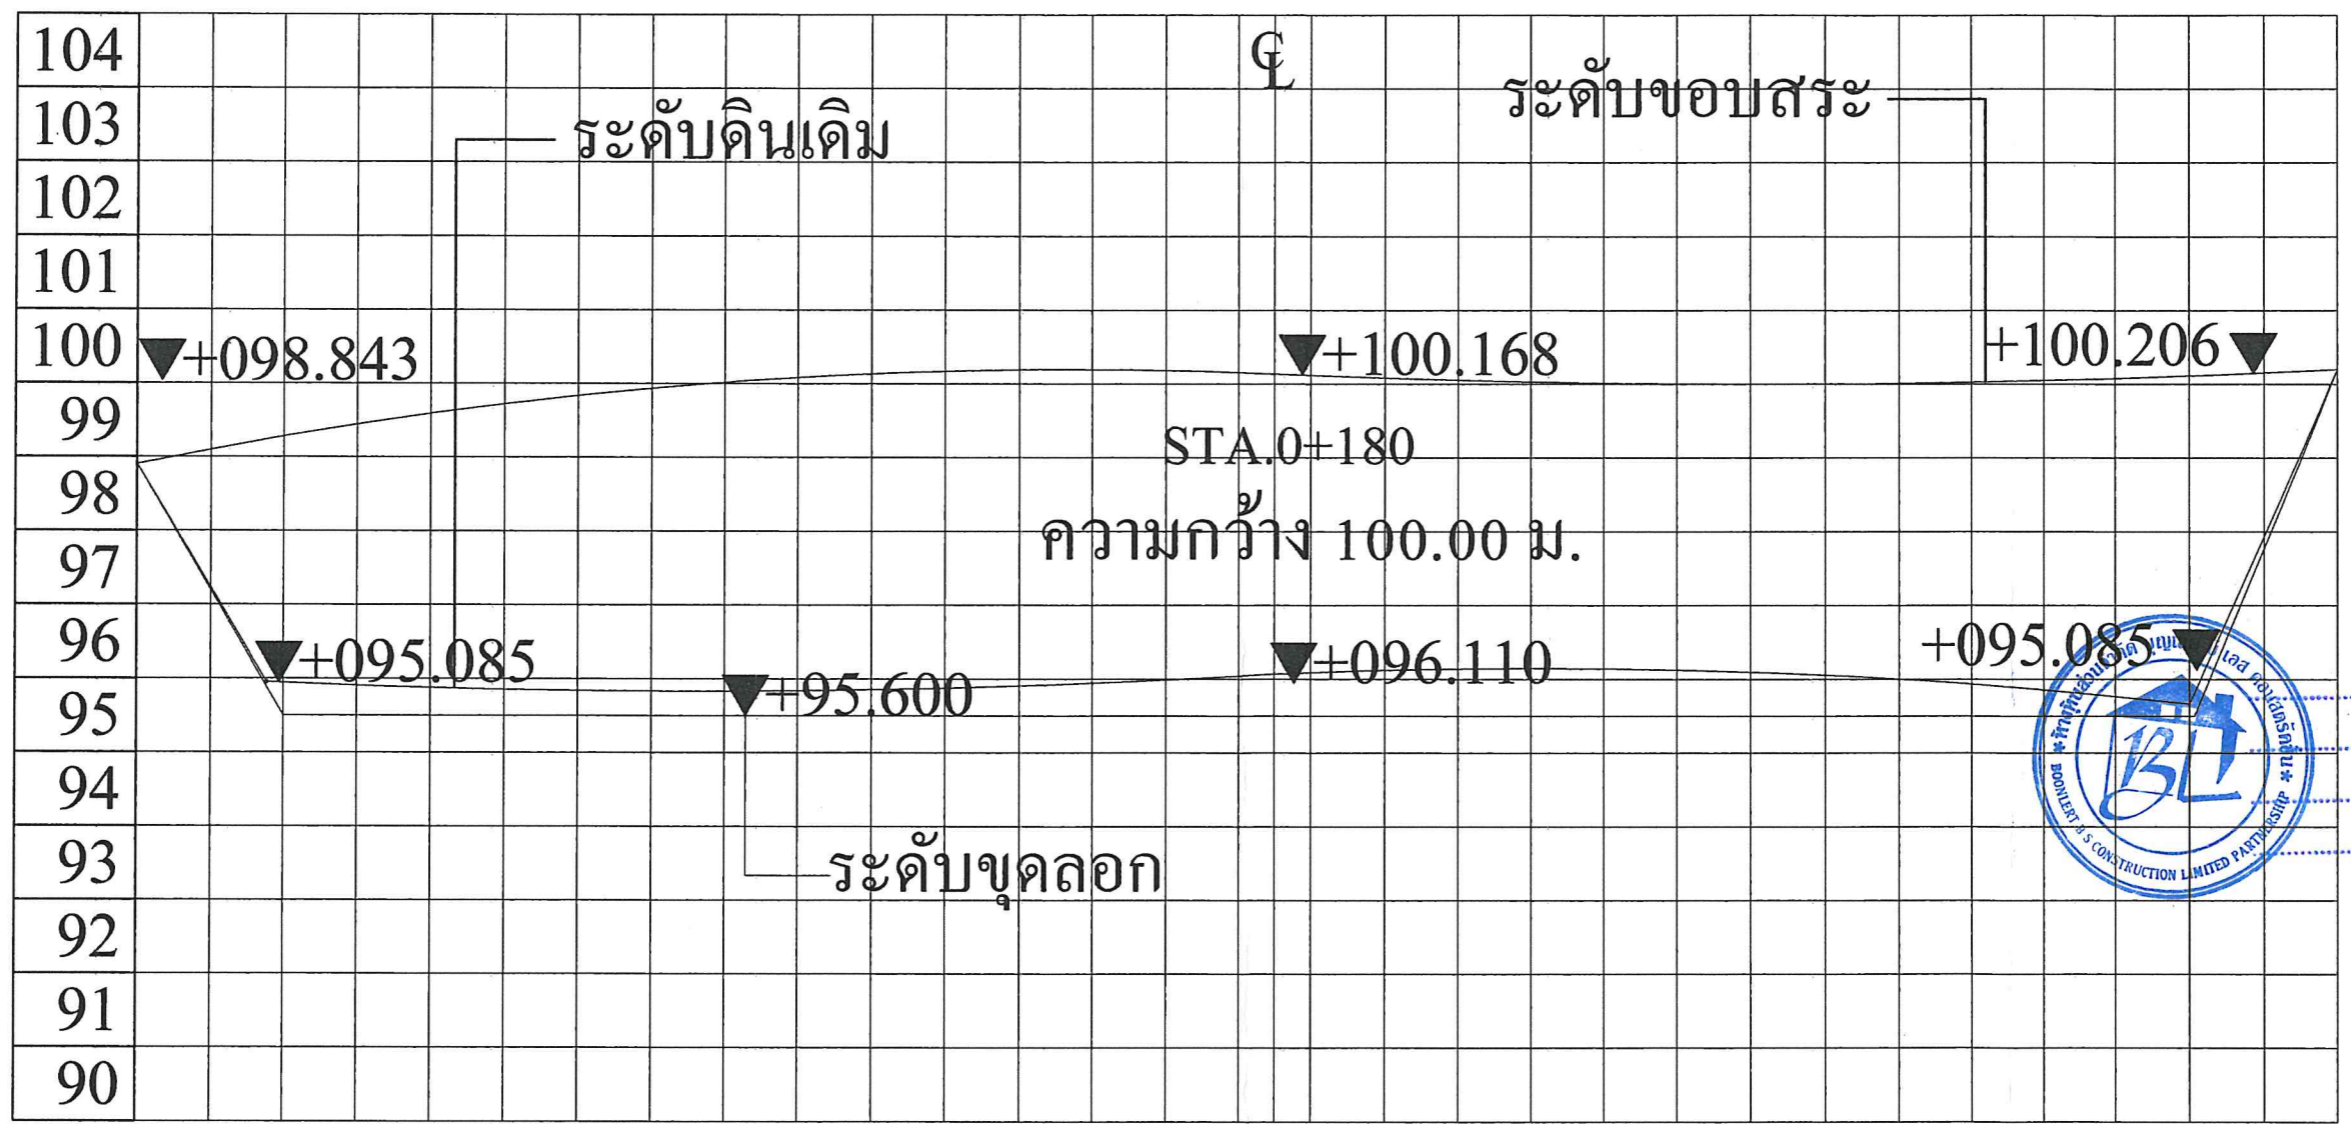

ผู้ว่าจ้าง

ผู้รับจ้าง

พยาน

พยาน