

(ลงชื่อ) \_\_\_\_\_  
(ลงชื่อ) \_\_\_\_\_  
(ลงชื่อ) นางสาวจิรัชภัท ข้อนะ  
(ลงชื่อ) นายประสงค์ วงศ์มาพันธ์  
(ลงชื่อ) \_\_\_\_\_ พยาณ



โครงการ ขุดลอกสระสาธารณะประจำหมู่บ้าน บ้านบนทุ่ง หมู่ที่ ๑ ตำบลทุ่งฮั่ว อำเภอวังเหนือ จังหวัดลำปาง

รายละเอียดตามแบบแปลนขององค์การบริหารส่วนจังหวัดลำปาง



โครงการ ขุดลอกสระสาธารณะประจำหมู่บ้าน บ้านบทุ่ง หมู่ที่ 9 ตำบลทุ่งฮั่ว อำเภอวังเหนือ จังหวัดลำปาง	ออกแบบ,เขียนแบบ  (นายณพล นาคบุตรศรี) นายช่างโยธาปฏิบัติงาน	วิศวกร ชูวัฒน์ มะลิ (นายปฐมพงศ์ มะลิ) วิศวกรสุขาภิบาลปฏิบัติการ	ตรวจ  (นายเจติมพล มิ่งเชื้อ) หัวหน้าฝ่ายสาธารณภัย และสิ่งแวดล้อม	เห็นชอบ  (นายอิทธิต ธรรมธิกุล) ผู้อำนวยการกองช่าง	เห็นชอบ  (นางสุพรรณิ สุขสันต์รุ่งเรือง) รองปลัดองค์การบริหารส่วนจังหวัด รักษาการแทน ปลัดองค์การบริหารส่วนจังหวัด ปฏิบัติหน้าที่ นายองค์การบริหารส่วนจังหวัดลำปาง	อนุมัติ  (นางสุพรรณิ สุขสันต์รุ่งเรือง) รองปลัดองค์การบริหารส่วนจังหวัด รักษาการแทน ปลัดองค์การบริหารส่วนจังหวัด ปฏิบัติหน้าที่ นายองค์การบริหารส่วนจังหวัดลำปาง	แผนที่ 1 จำนวน 1
---	---	--	---	--	--	--	---------------------




หมายเหตุ  
 ตำแหน่งพิกัดโครงการฯหากมีการปรับเปลี่ยน  
 ให้แจ้งในดุลยพินิจของคณะกรรมการตรวจการจ้าง



โครงการ  
ขุดลอกสระสาธารณะประจำหมู่บ้าน บ้านบนทุ่ง หมู่ที่ 9  
ตำบลทุ่งชัย อำเภอวังเหนือ จังหวัดลำปาง

รายละเอียดตามแบบแปลนขององค์การบริหารส่วนจังหวัดลำปาง

ออกแบบ,เขียนแบบ



(นายณพล นาคบุตรศรี)  
นายช่างโยธาปฏิบัติงาน

วิศวกร

ชูวิวัฒน์ มะลิ

(นายปฐมพงศ์ มะลิ)  
วิศวกรสุขาภิบาลปฏิบัติการ

ตรวจ




(นายเฉลิมพล มิ่งเชื้อ)  
หัวหน้าฝ่ายสาธารณภัย  
และสิ่งแวดล้อม

เห็นชอบ




(นายสีหัต ธรรมอิฎฐ)  
ผู้อำนวยการกองช่าง

เห็นชอบ



(นางสุพรรณิ สุขสันต์รุ่งเรือง)  
รองปลัดองค์การบริหารส่วนจังหวัด รักษาการแทน  
ปลัดองค์การบริหารส่วนจังหวัด ปฏิบัติหน้าที่  
นายกองค์การบริหารส่วนจังหวัดลำปาง


อนุมัติ



(นางสุพรรณิ สุขสันต์รุ่งเรือง)  
รองปลัดองค์การบริหารส่วนจังหวัด รักษาการแทน  
ปลัดองค์การบริหารส่วนจังหวัด ปฏิบัติหน้าที่  
นายกองค์การบริหารส่วนจังหวัดลำปาง

แผ่นที่ 2

จำนวน 3

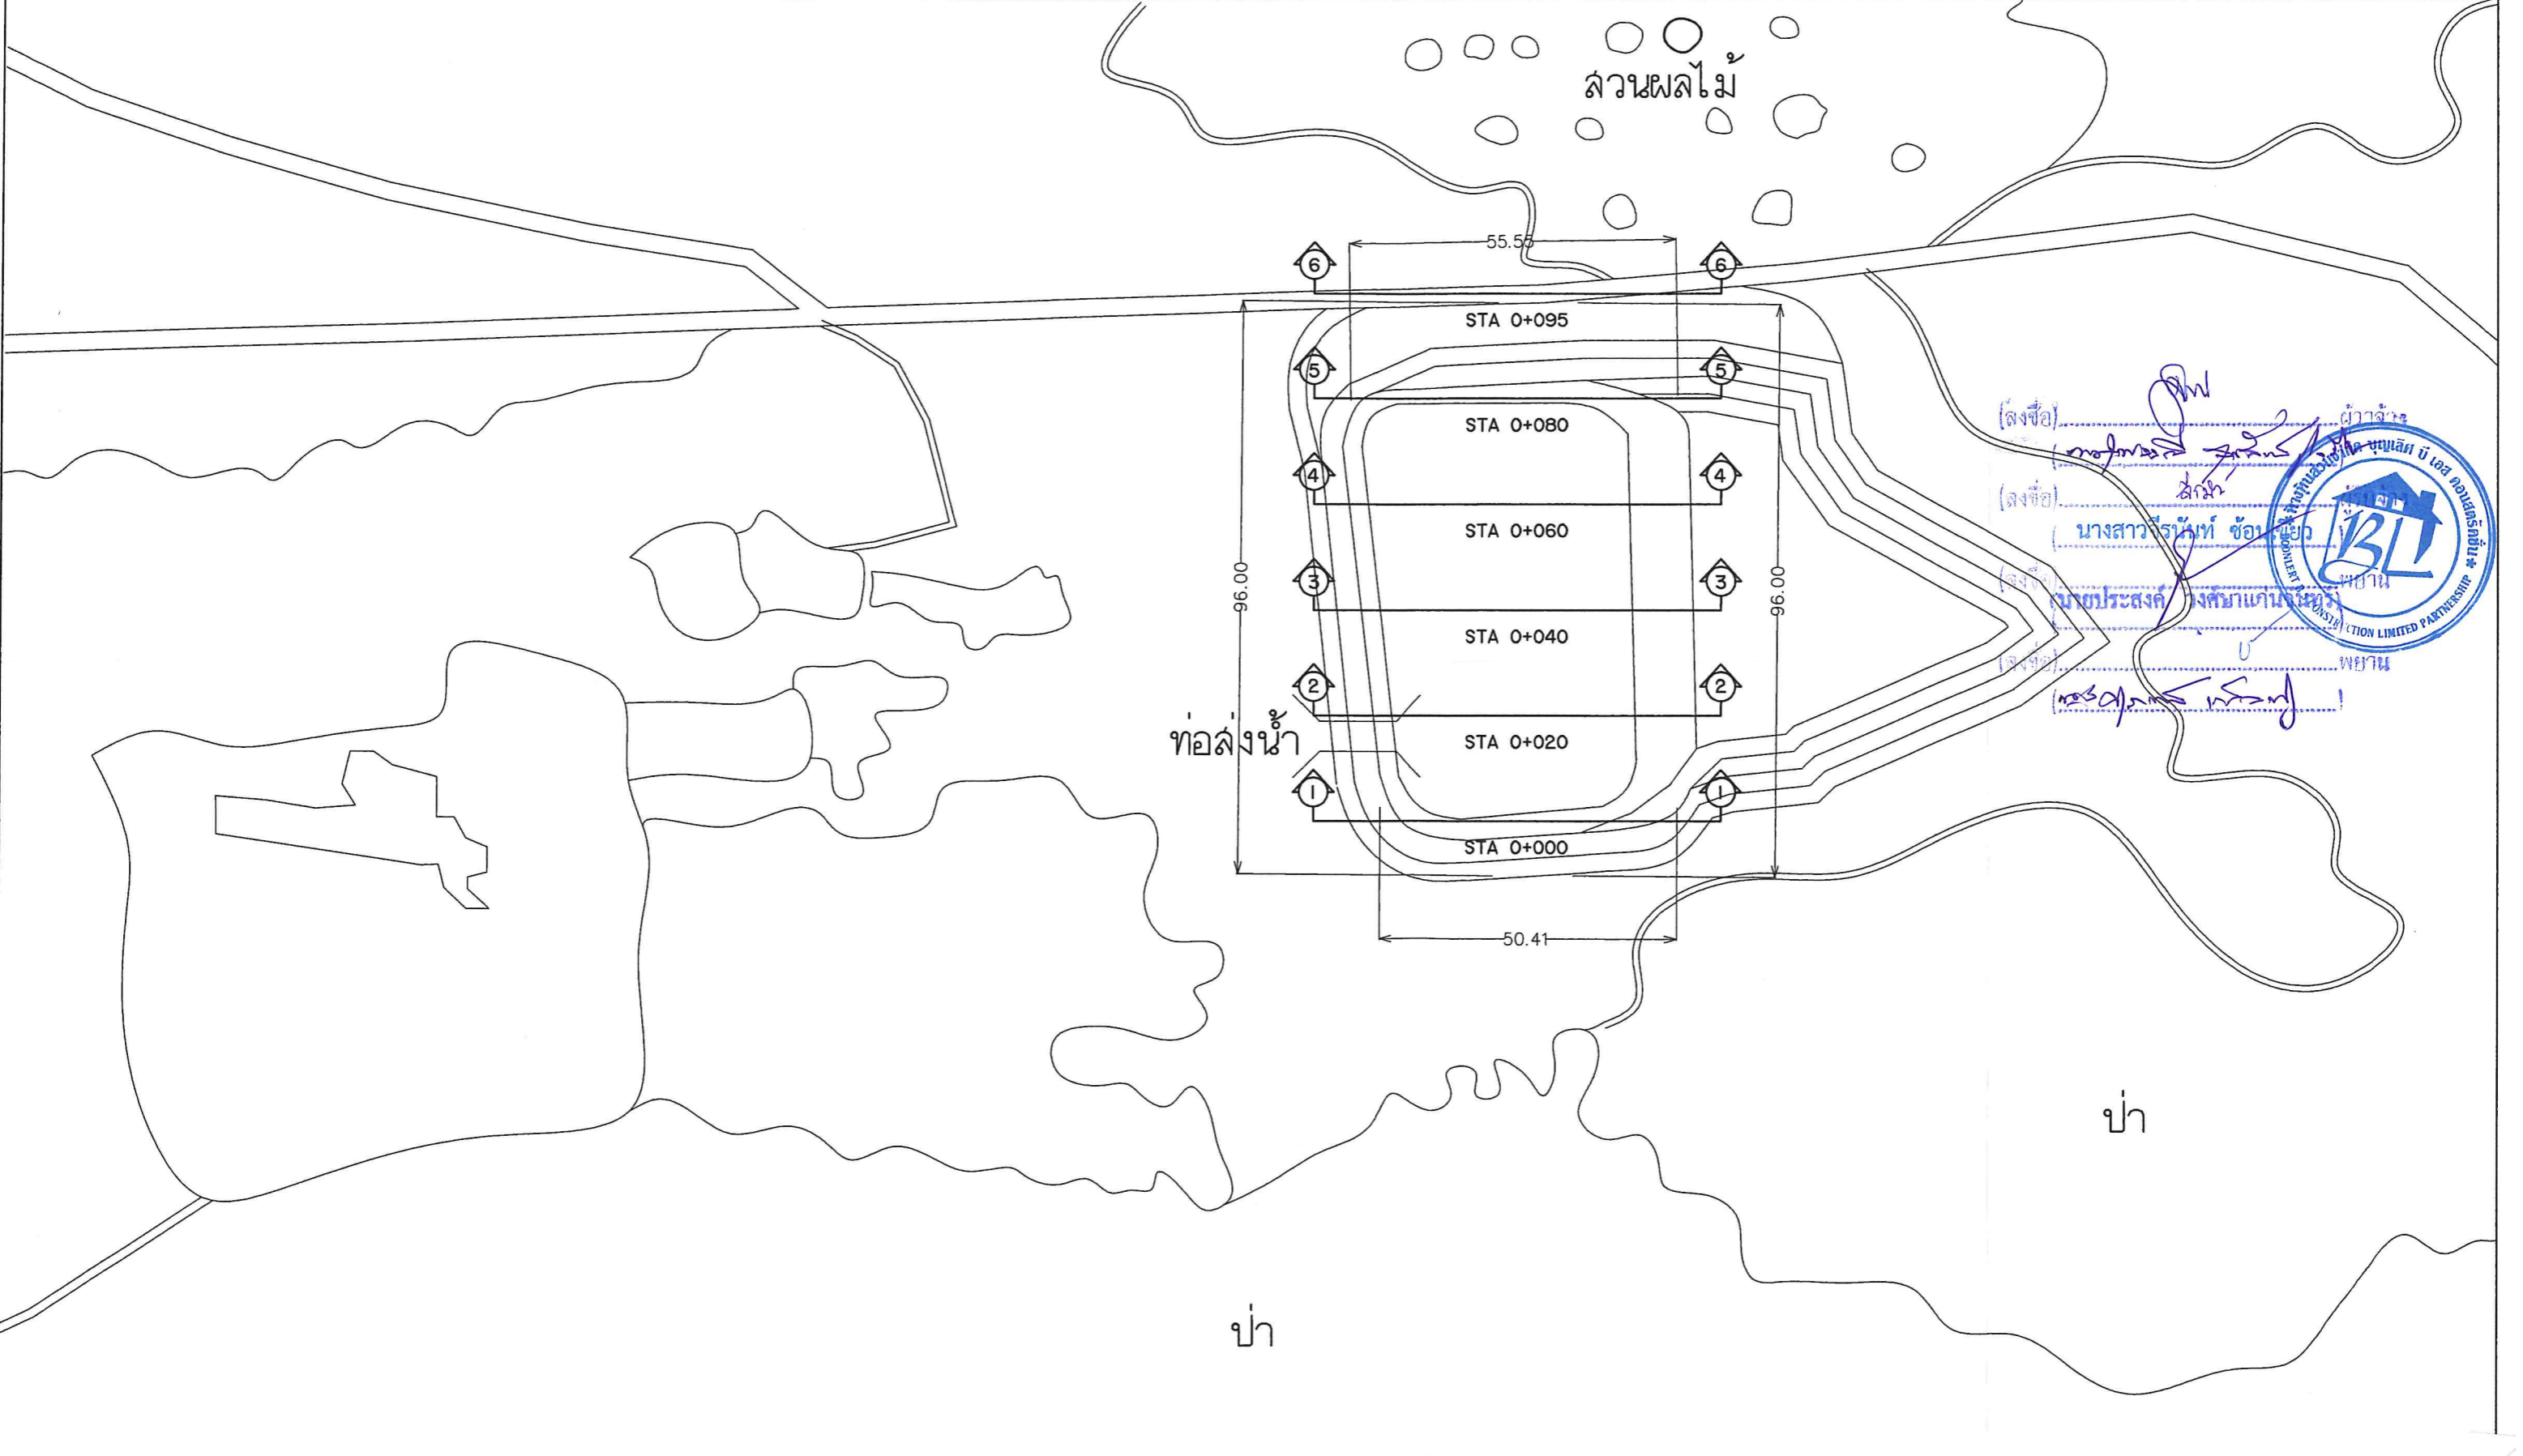




โครงการ  
ขุดลอกสระสาธารณะประจำหมู่บ้าน บ้านบนทุ่ง หมู่ที่ 9 ตำบลทุ่งฮั่ว  
อำเภอวังเหนือ จังหวัดลำปาง

รายละเอียดตามแบบแปลนขององค์การบริหารส่วนจังหวัดลำปาง

ออกแบบ,เขียนแบบ




(นายตฤพล นาคบุตรศรี)  
นายช่างโยธาปฏิบัติงาน

วิศวกร

ประพนธ์ มะลิ


(นายประพนธ์ มะลิ)  
วิศวกรสุขาภิบาลปฏิบัติการ

ตรวจ




(นายเฉลิมพล มิ่งเชื้อ)  
หัวหน้าฝ่ายสาธารณภัย  
และสิ่งแวดล้อม

เห็นชอบ

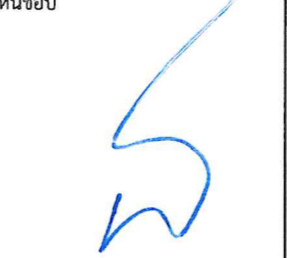


(นายธีทัต ธรรมธิกุล)  
ผู้อำนวยการกองช่าง

เห็นชอบ



(นางสุพรรณิ สุขสันต์รุ่งเรือง)  
รองปลัดองค์การบริหารส่วนจังหวัด วิชาการแทน  
ปลัดองค์การบริหารส่วนจังหวัด ปฏิบัติหน้าที่  
ปลัดองค์การบริหารส่วนจังหวัดลำปาง

อนุมัติ

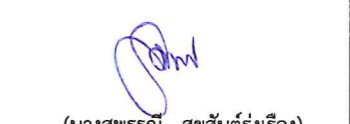

(นางสุพรรณิ สุขสันต์รุ่งเรือง)  
รองปลัดองค์การบริหารส่วนจังหวัด วิชาการแทน  
ปลัดองค์การบริหารส่วนจังหวัด ปฏิบัติหน้าที่  
นายกองค์การบริหารส่วนจังหวัดลำปาง

แผ่นที่ 3







จำนวน 3

(ลงชื่อ)  


(ลงชื่อ)  นางสาวจิรพันธ์ ช้อนเขียว

(ลงชื่อ)  นายประสงค์ วงศ์ษาแทนจันทร์

(ลงชื่อ)  

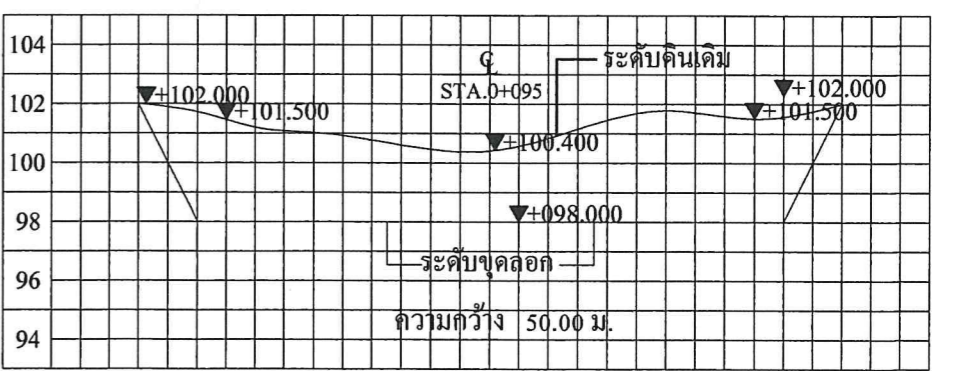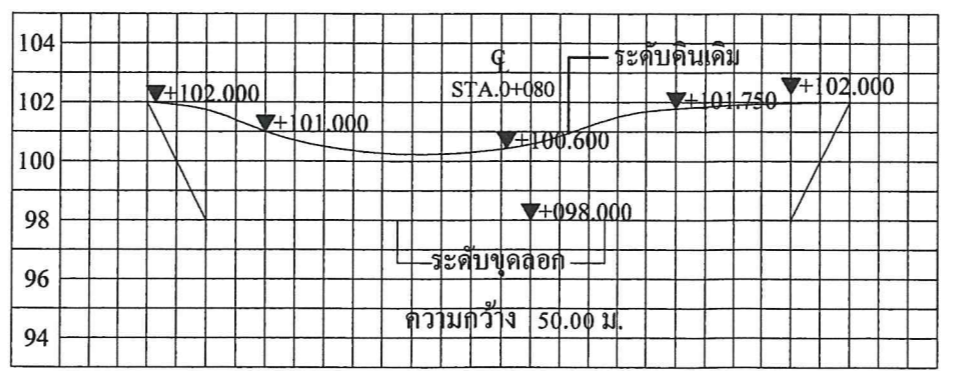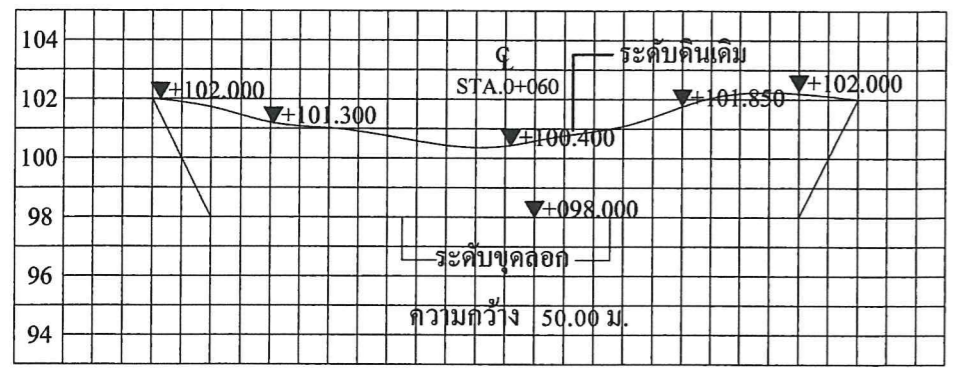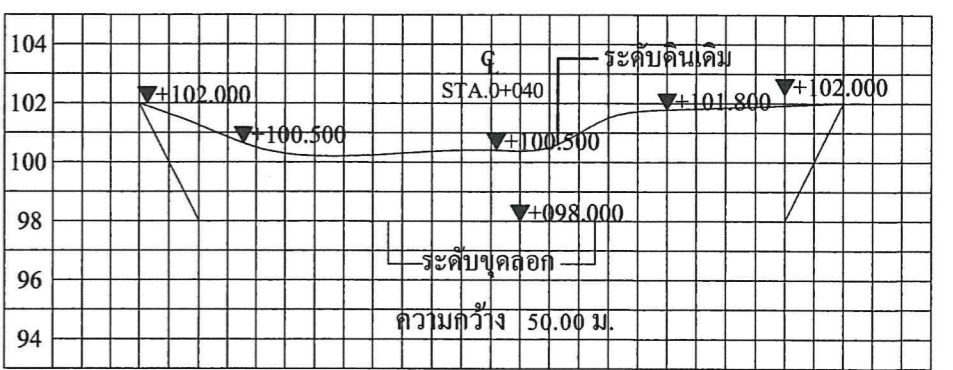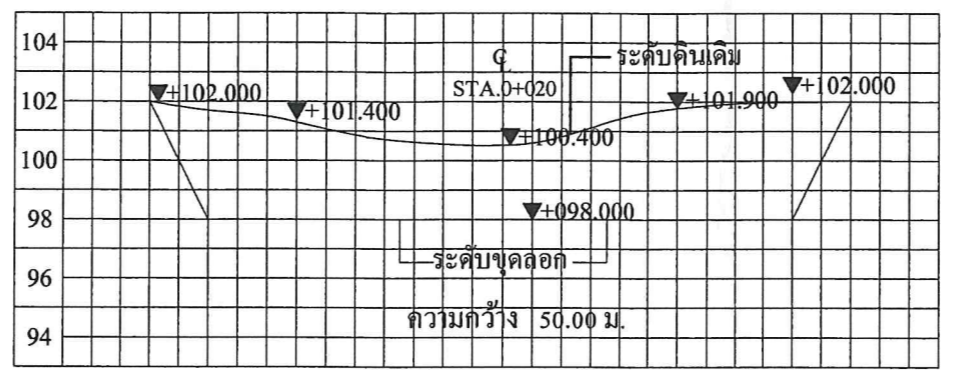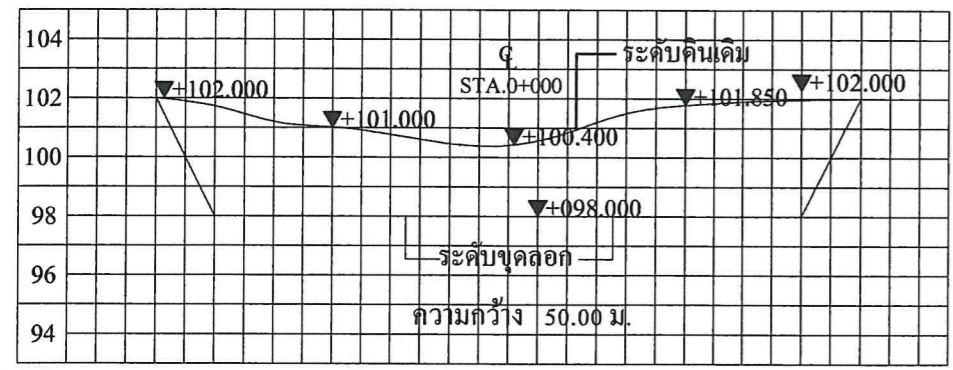

โครงการ ขุดลอกสระสาธารณะประจำหมู่บ้าน บ้านหนอง หมู่ที่ ๑  
ตำบลทุ่งฮั่ว อำเภอวังเหนือ จังหวัดลำปาง  
รายละเอียดตามแบบแปลนขององค์การบริหารส่วนจังหวัดลำปาง

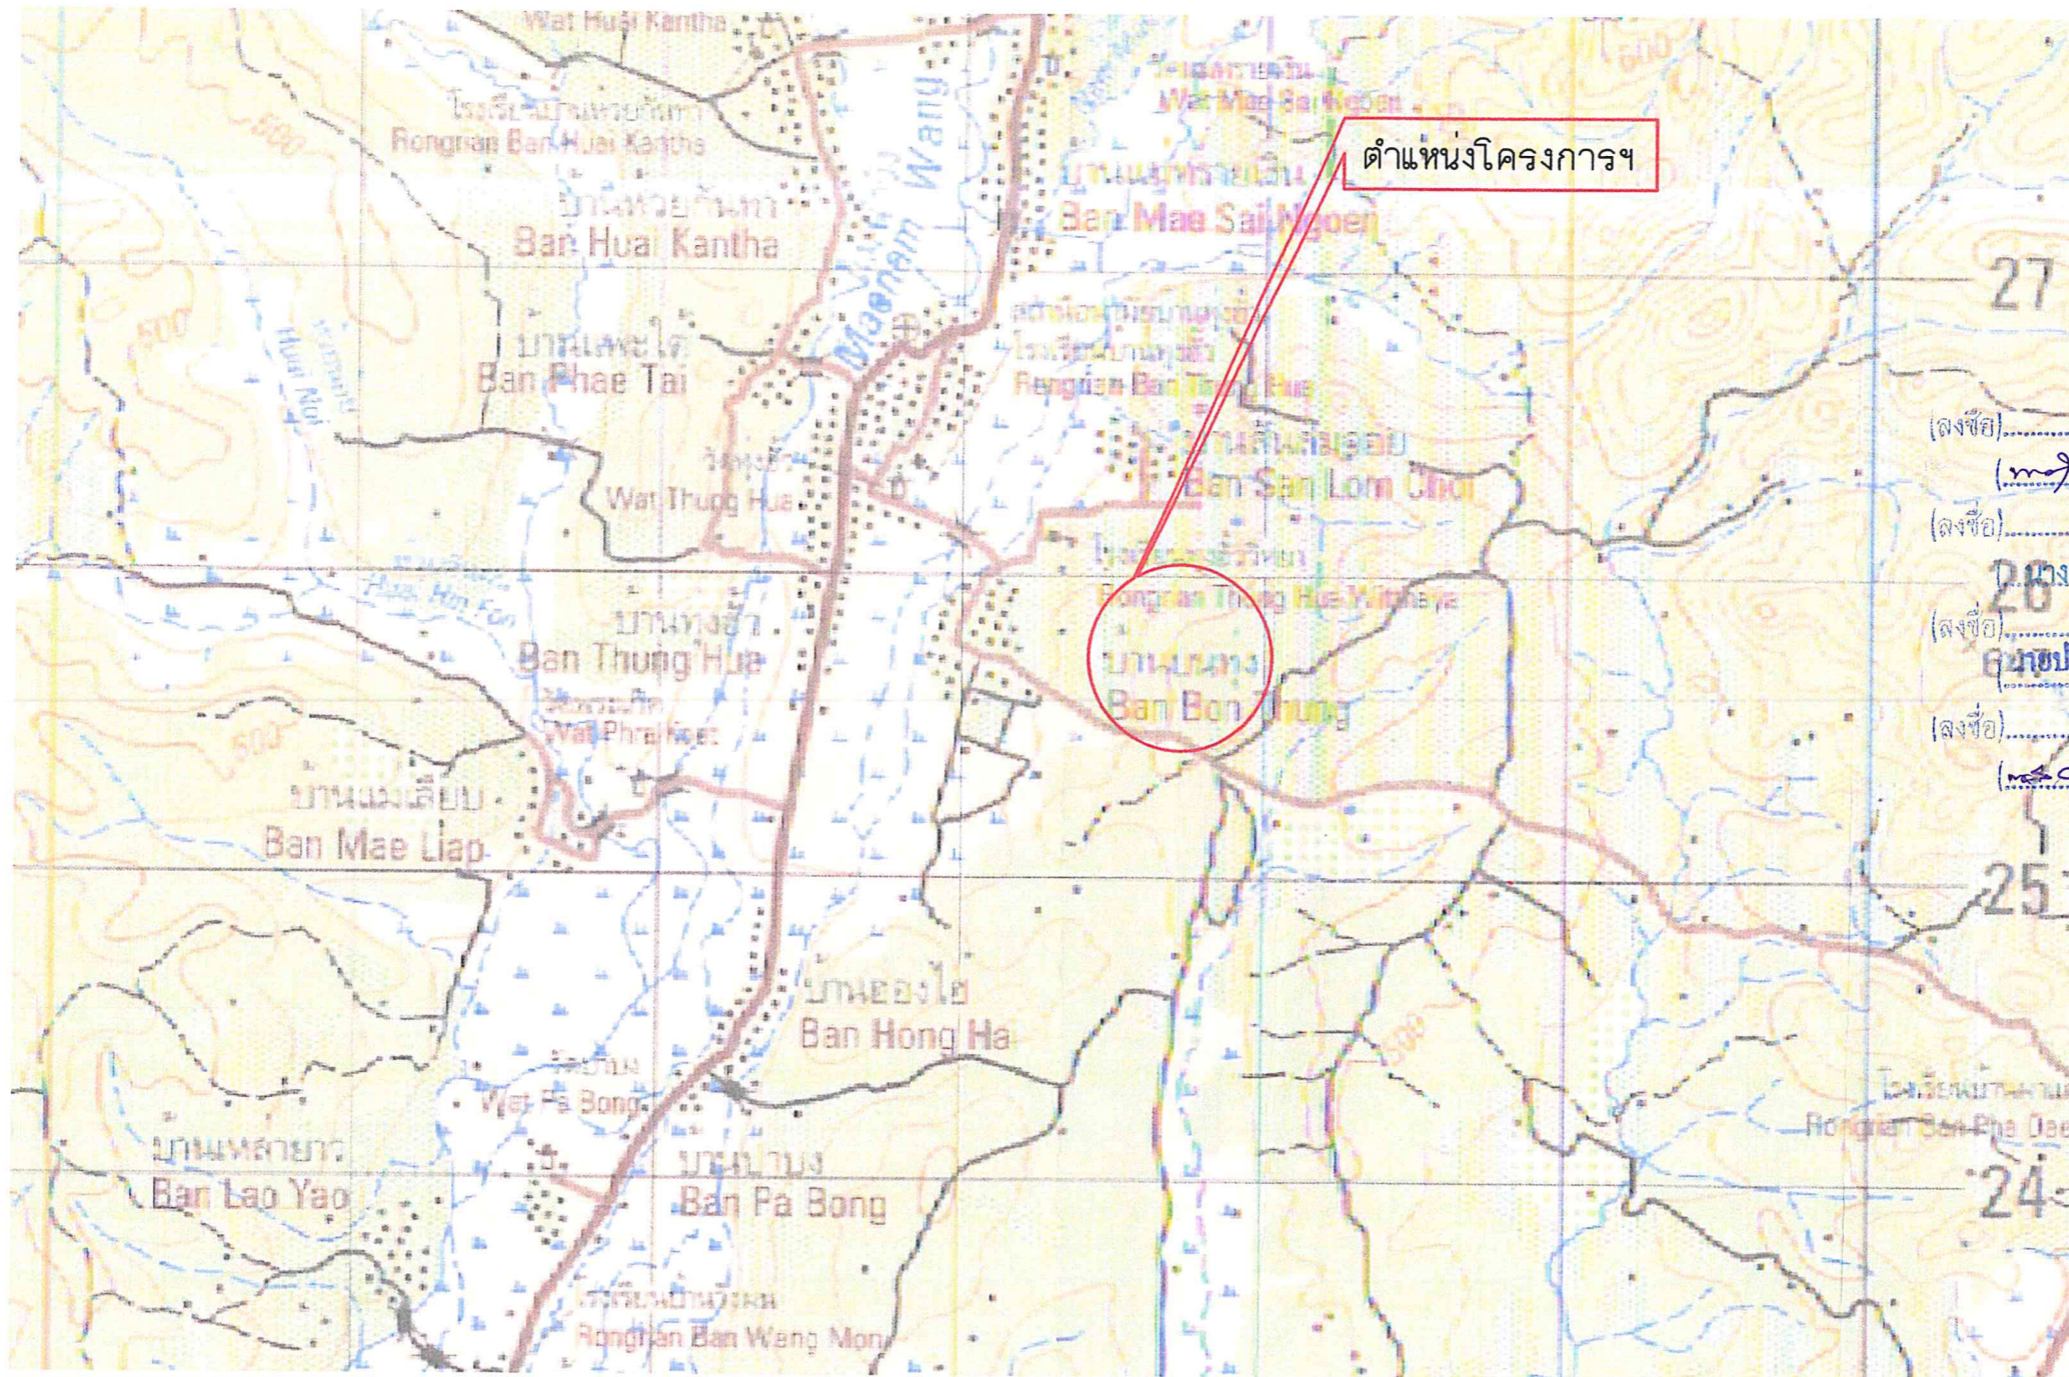

(ลงชื่อ) *[Signature]*  
 (ลงชื่อ) *[Signature]*  
 นางสาวจิรพันธุ์ ช้อนเขียว  
 (ลงชื่อ) *[Signature]*  
 (ลงชื่อ) *[Signature]*



แผนที่แสดงตำแหน่งโครงการฯ หมายเลขระวาง 4947 11

มาตราส่วน 1:50,000