



# องค์การบริหารส่วนจังหวัดลำปาง


## โครงการ

ก่อสร้างถนนลูกรังบดอัดแน่น บ้านแม่ฮาม หมู่ที่ 7 ตำบลเกาะคา อำเภอเกาะคา จังหวัดลำปาง

ขนาดผิวจราจรกว้าง 5.00 เมตร ยาว 4,000 เมตร

(เป็นโครงการเกินศักยภาพขององค์กรปกครองส่วนท้องถิ่นอื่น)

รายละเอียดตามแบบแปลนขององค์การบริหารส่วนจังหวัดลำปาง

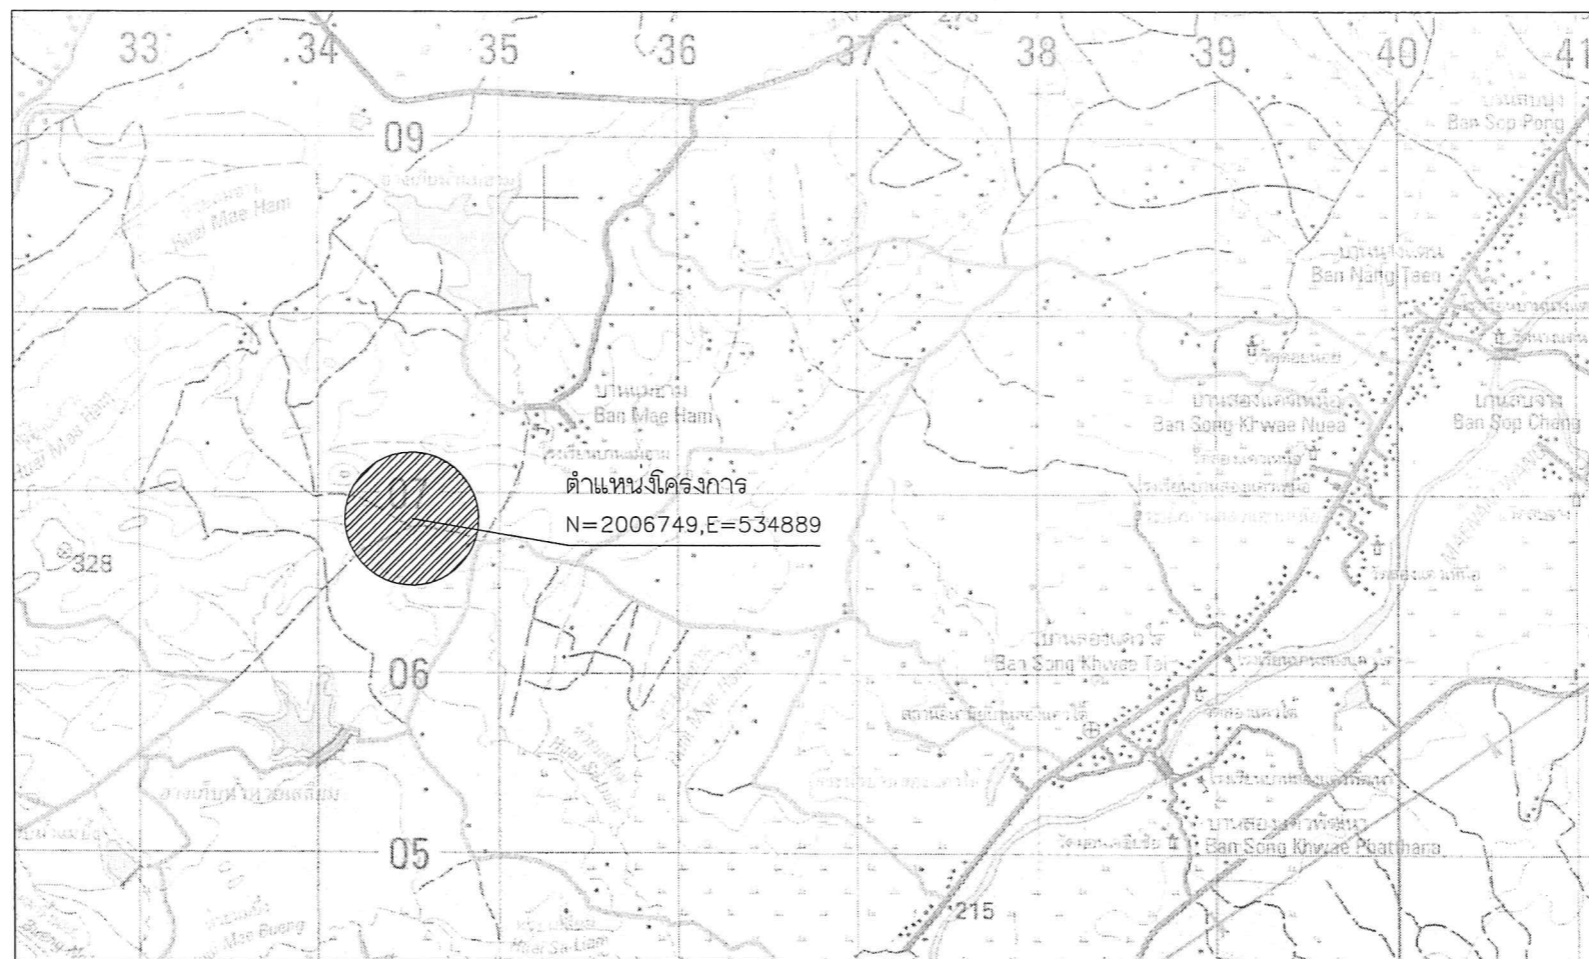

จุดก่อสร้างโครงการ แผนที่ระวาง 4845 II



กองช่าง  

โครงการ  
(เป็นโครงการเก็บค้ำยภาพขององค์กรปกครองส่วนท้องถิ่น)  

สำรวจ  
  
(นายธรรมนิตย์ ลายเขียว)


เขียนแบบ/คัดลอกแบบแปลน  
  
(นางสาวจิราวรรณ ไชยโสภา)  
วิศวกร  
  
(นายไชยชัย ศิลปชัย)

หน้าฝ่ายสำรวจและออกแบบ  
  
(นางสาวจิราพรรณ ศรีนวลพู่ตะ)  
ผอ.กองช่าง  
  
(นายอิทธิต ธรรมอิกถ)

เห็นชอบ  
  
(นางสุพรรณิ ลุยสันต์รุ่งเรือง)  
รองปลัดองค์การบริหารส่วนจังหวัด  
รักษาการแทนปลัดองค์การบริหารส่วนจังหวัด  

อนุมัติ  
  
(นางสุพรรณิ ลุยสันต์รุ่งเรือง)  
รองปลัดองค์การบริหารส่วนจังหวัด  
รักษาการแทนปลัดองค์การบริหารส่วนจังหวัด  

แผ่นที่  
01  
จำนวน  
19

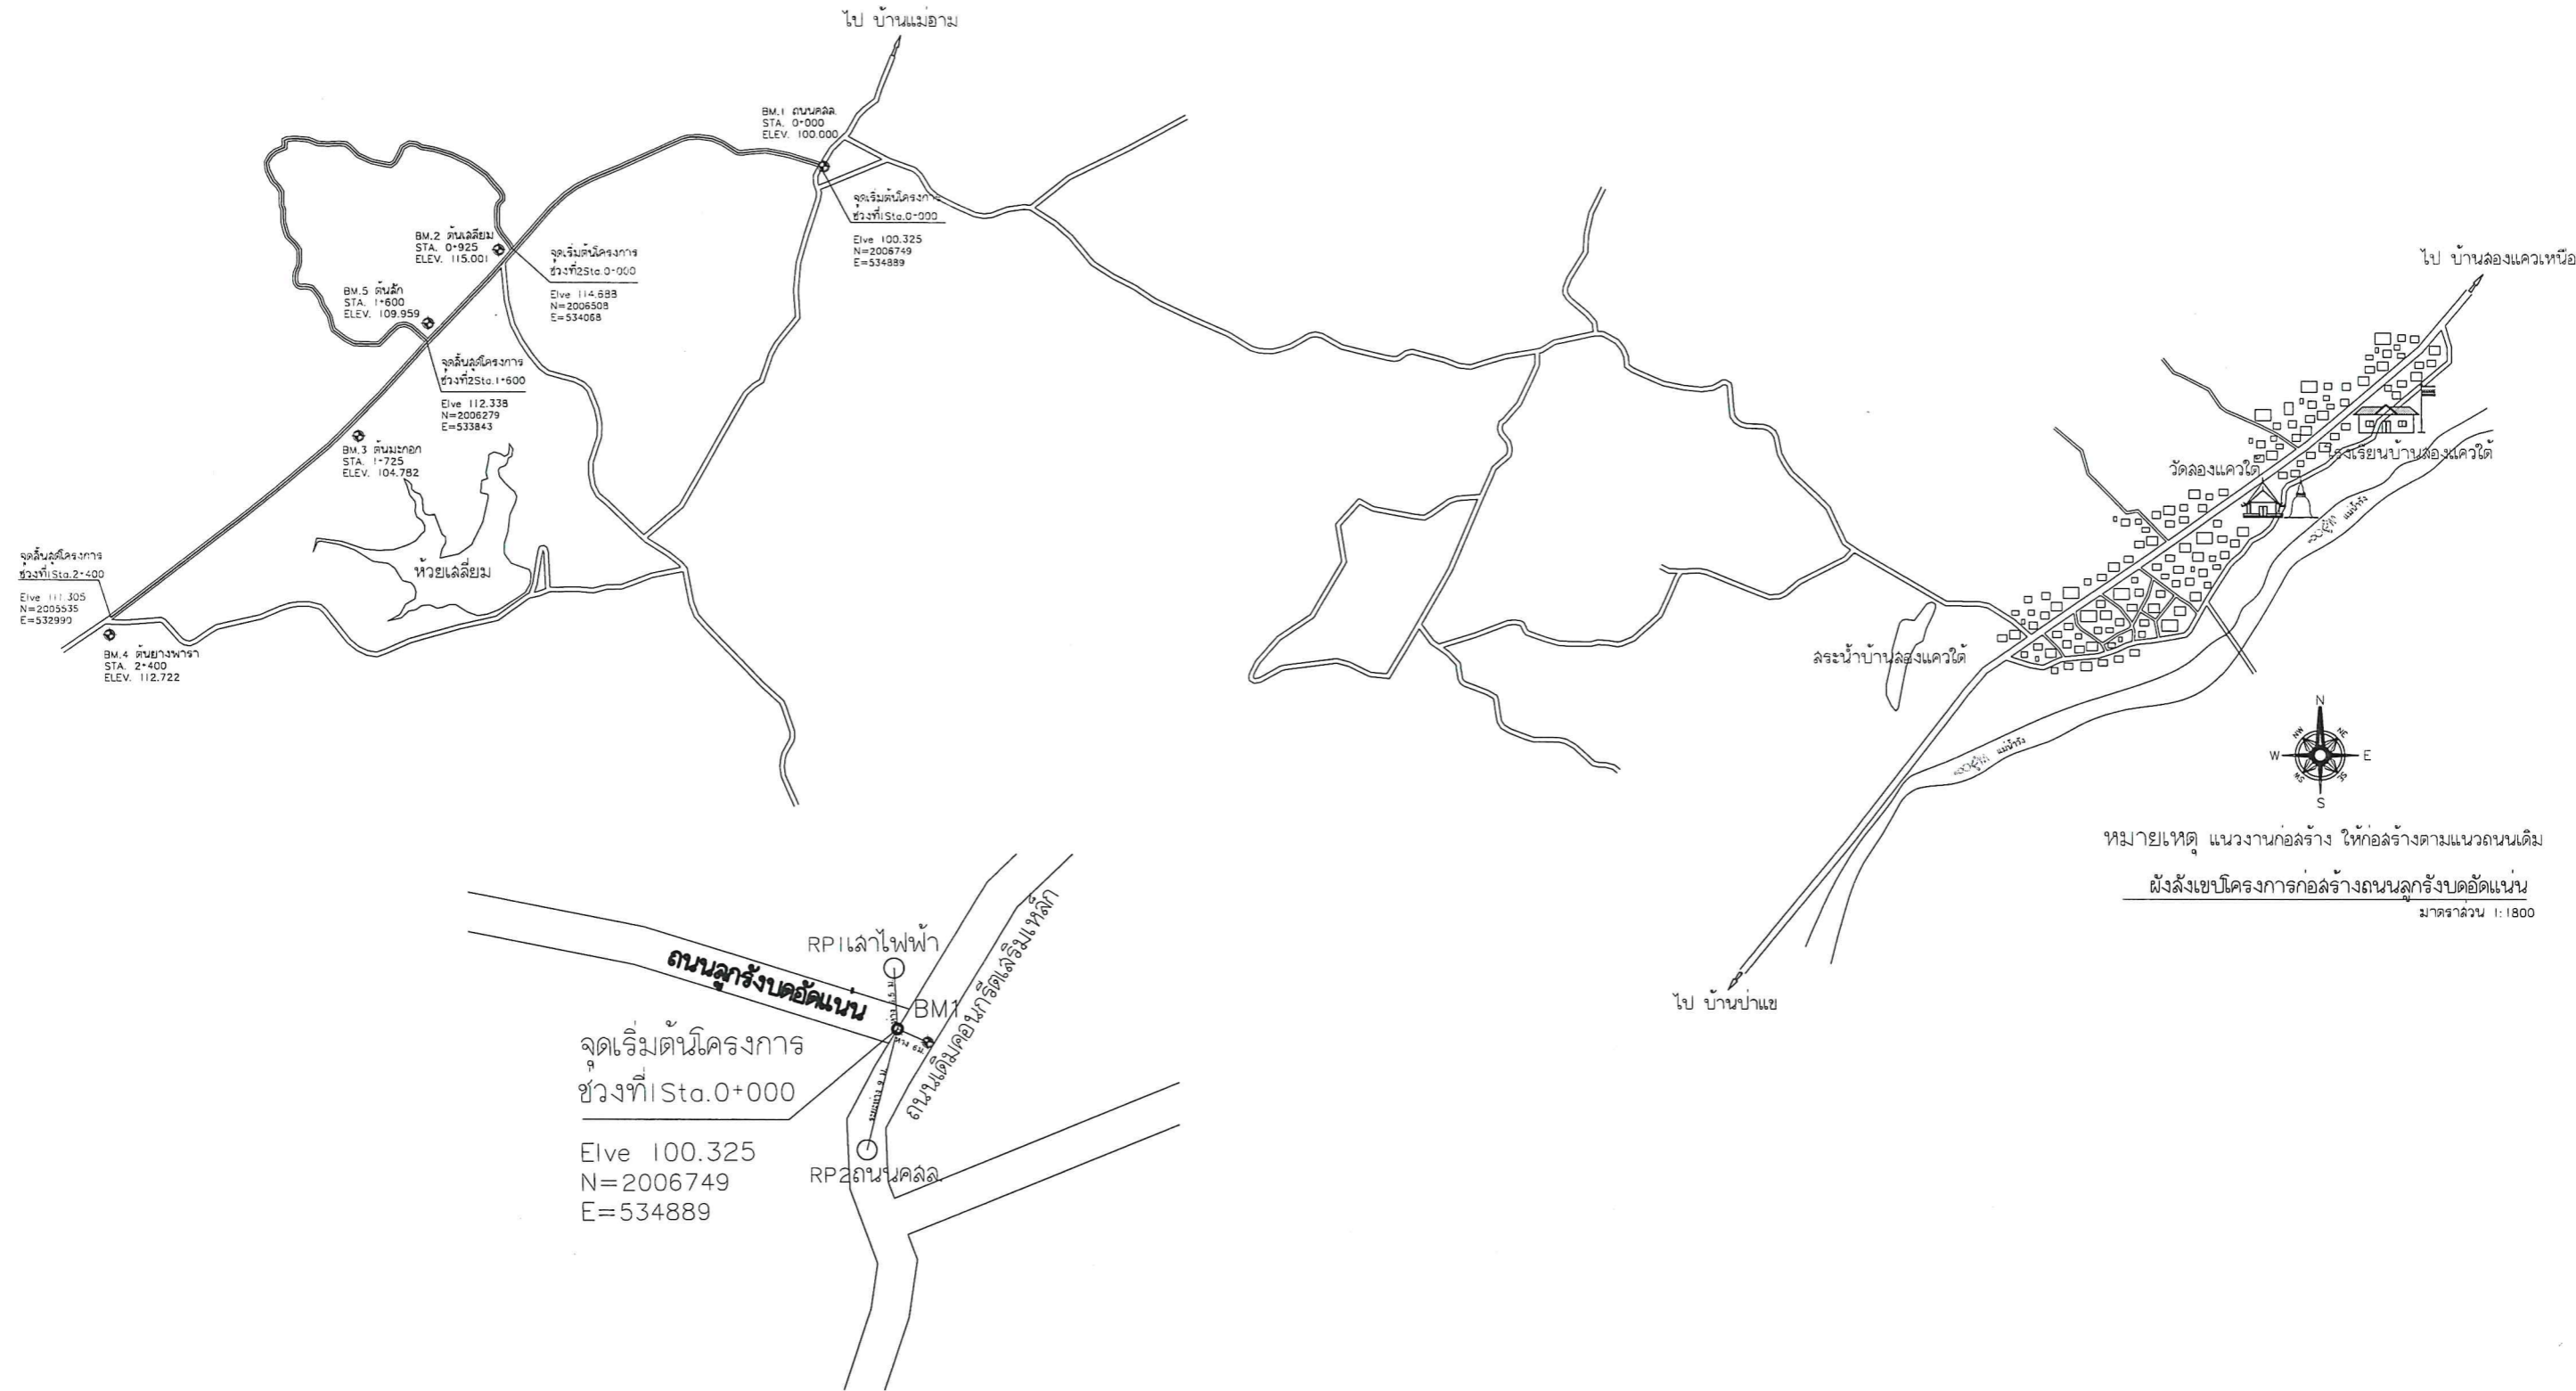



กองช่าง  
องค์การบริหารส่วนจังหวัดลำปาง

โครงการ  
ก่อสร้างถนนลูกรังบดอัดแน่น บ้านแม่อาม หมู่ที่ 7 ตำบลเกาะคา อำเภอเกาะคา  
จังหวัดลำปาง ขนาดผิวจราจรกว้าง 5.00 เมตร ยาว 4,000 เมตร  
(เป็นโครงการเก็บค้ำยภาพขององค์กรปกครองส่วนท้องถิ่น)  
รายละเอียดตามแบบแปลนของโครงการบริหารส่วนจังหวัดลำปาง

สำรวจ  
  
(นายธรรมนิตย์ ล้ายเขียว)


เขียนแบบ/ตัดลอกแบบแปลน  
  
(นางสาวจิราวรรณ ไชยโลกา)  
วิศวกร  
  
(นายไชยชัย คีลปชัย)

หน้าฝ่ายสำรวจและออกแบบ  
  
ผอ.กองช่าง  
  
(นายเอ็ดดิต ธรรมนิกร)

เห็นชอบ  
  
รองปลัดองค์การบริหารส่วนจังหวัด  
รักษาการแทนปลัดองค์การบริหารส่วนจังหวัดลำปาง

อนุมัติ  
  
รองปลัดองค์การบริหารส่วนจังหวัด  
รักษาการแทนปลัดองค์การบริหารส่วนจังหวัด  
ปฏิบัติหน้าที่นายกองค้ำยการบริหารส่วนจังหวัดลำปาง

แผ่นที่  
02  
จำนวน  
19

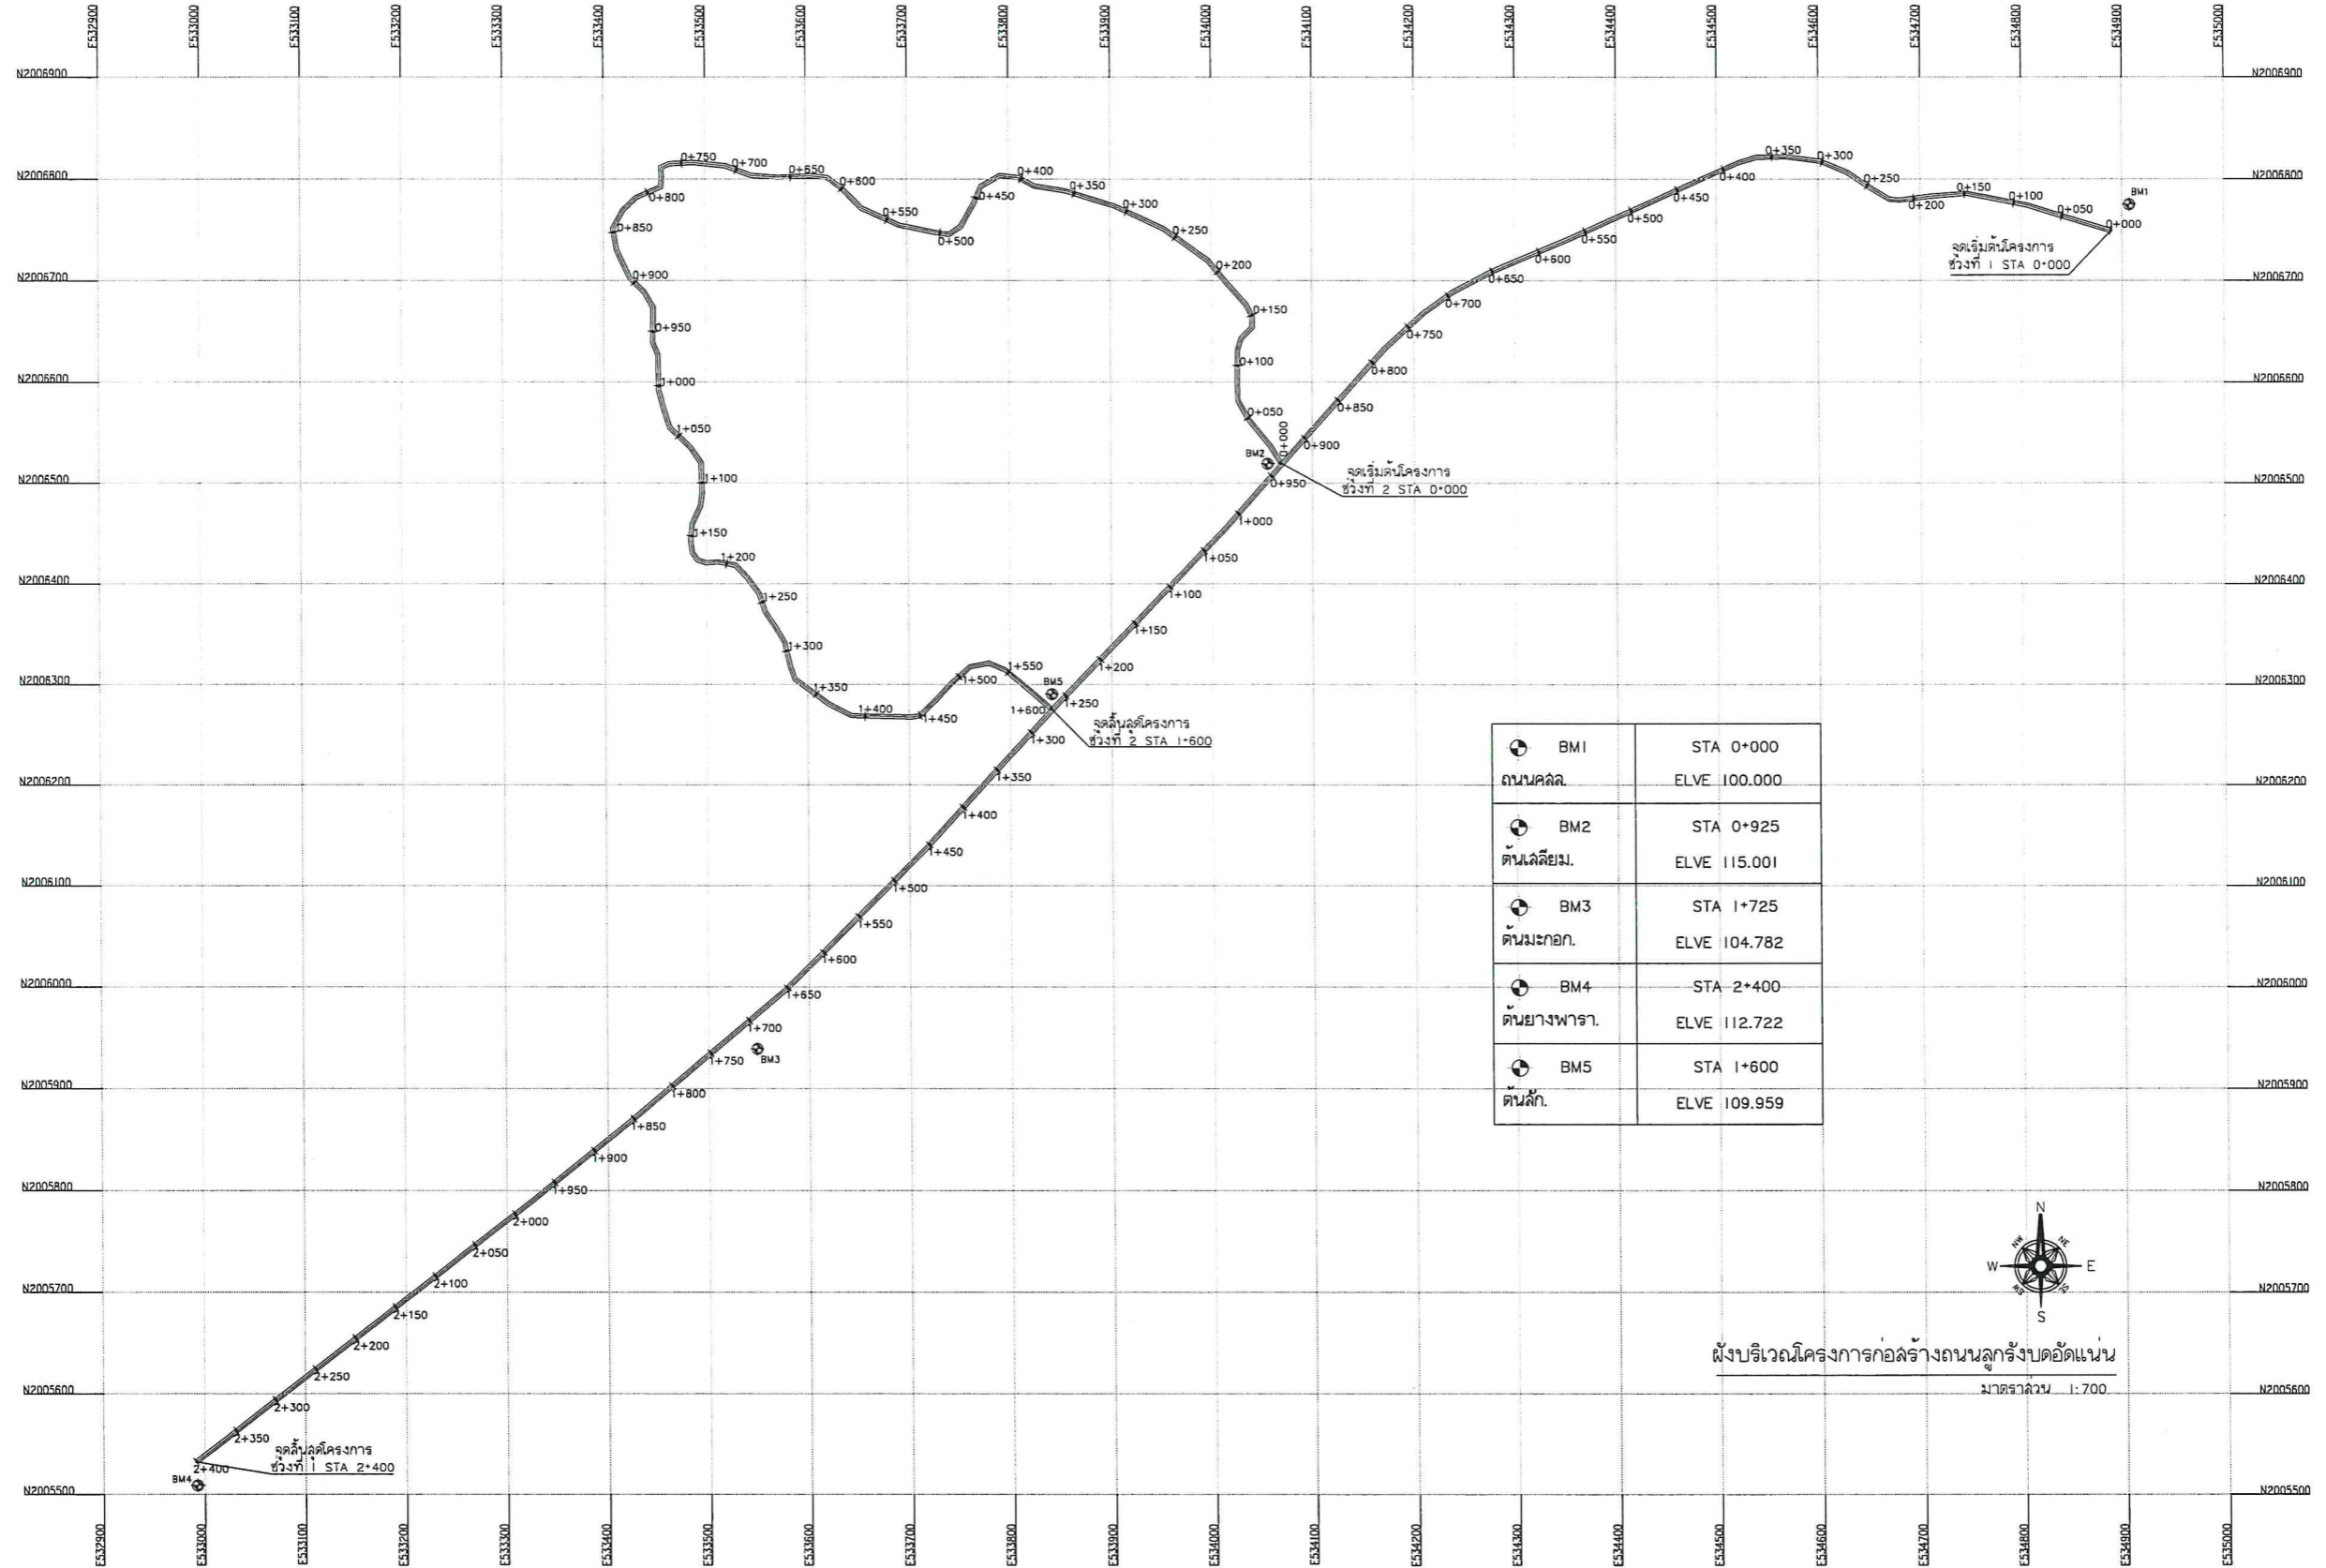



กองช่าง  
องค์การบริหารส่วนจังหวัดลำปาง

โครงการ  
ก่อสร้างถนนลูกรังบดอัดแน่น บ้านแม่อำม หมู่ที่ 7 ตำบลเกาะคา อำเภอเกาะคา  
จังหวัดลำปาง ขนาดผิวจราจรกว้าง 5.00 เมตร ยาว 4,000 เมตร  
(เป็นโครงการแก้ไขสภาพของโครงการปกครองส่วนท้องถิ่นอื่น)  
รายละเอียดตามแบบแปลนของโครงการบริหารส่วนจังหวัดลำปาง

สำรวจ

(นายธรรมนิตย์ ล้ายเขียว)

เขียนแบบ/ตัดลอกแบบแปลน

(นางสาวจิราวรรณ ไชยโยธา)  
วิศวกร  
(นายโชคชัย ศิลปชัย)

หน้าฝ่ายสำรวจและออกแบบ

(นางสาวจิราวรรณ ศรีนวลพุดะ)  
ผ.กองช่าง  
(นายอิทธิต ธรรมอิกกุล)

เห็นชอบ

(นางสุพรรณิ ลุขสันต์รุ่งเรือง)  
รองปลัดองค์การบริหารส่วนจังหวัด  
รักษาการแทนปลัดองค์การบริหารส่วนจังหวัดลำปาง

อนุมัติ


(นางสุพรรณิ ลุขสันต์รุ่งเรือง)  
รองปลัดองค์การบริหารส่วนจังหวัด  
รักษาการแทนปลัดองค์การบริหารส่วนจังหวัด  
ปฏิบัติหน้าที่นายกององค์การบริหารส่วนจังหวัดลำปาง

แผ่นที่

03

จำนวน

19

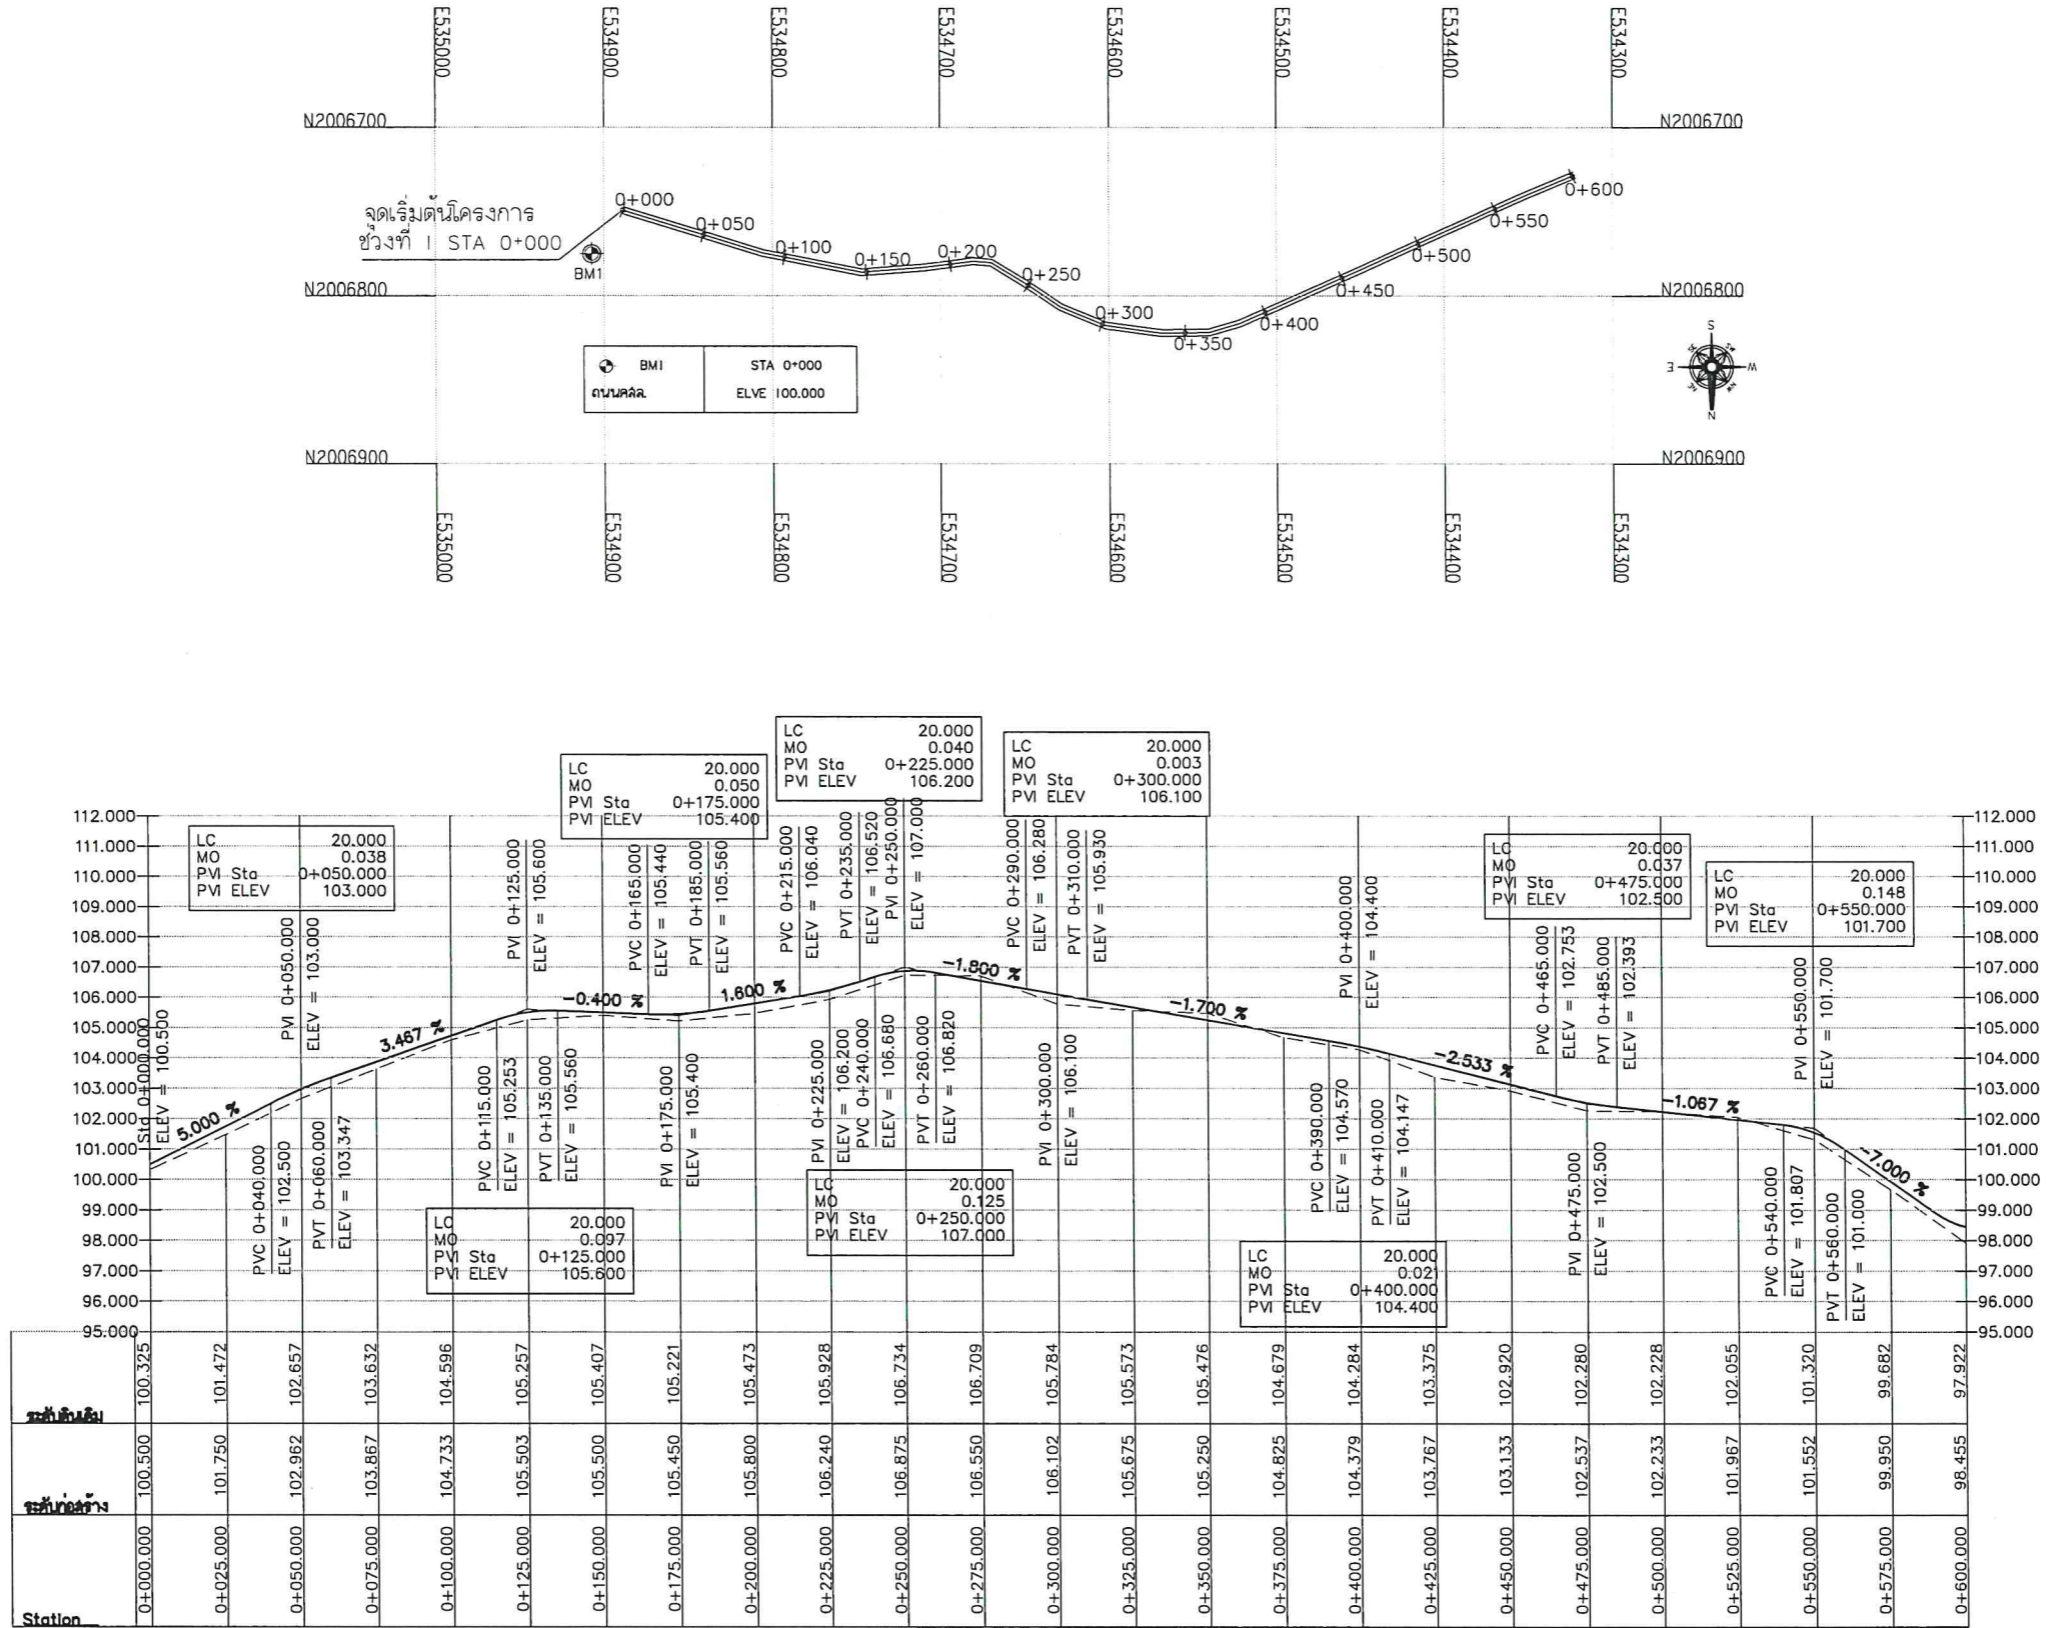



กองช่าง  
องค์การบริหารส่วนจังหวัดลำปาง

โครงการ  
ก่อสร้างถนนลูกรังบดอัดแน่น บ้านแม่อาม หมู่ที่ 7 ตำบลเกาะคา อำเภอเกาะคา  
จังหวัดลำปาง ขนาดผิวจราจรกว้าง 5.00 เมตร ยาว 4,000 เมตร  
(เป็นโครงการแก้ไขสภาพขององค์กรปกครองส่วนท้องถิ่นอื่น)  
รายละเอียดตามแบบแปลนองค์การบริหารส่วนจังหวัดลำปาง

สำรวจ

(นายธรรมนิตย์ ล้ายเขียว)

เขียนแบบ/คัดลอกแบบแปลน

(นายโชคชัย ศิลปชัย)

หน้าฝ่ายสำรวจและออกแบบ

(นายธีรศักดิ์ ธรรมอิกกุล)

เห็นชอบ

(นางสุพรรณิ ลุยสันต์รุ่งเรือง)  
รองปลัดองค์การบริหารส่วนจังหวัด  
รักษาการแทนปลัดองค์การบริหารส่วนจังหวัดลำปาง

อนุมัติ


(นางสุพรรณิ ลุยสันต์รุ่งเรือง)  
รองปลัดองค์การบริหารส่วนจังหวัด  
รักษาการแทนปลัดองค์การบริหารส่วนจังหวัด  
ปฏิบัติหน้าที่นายองค์การบริหารส่วนจังหวัดลำปาง

แผ่นที่

04

จำนวน

19

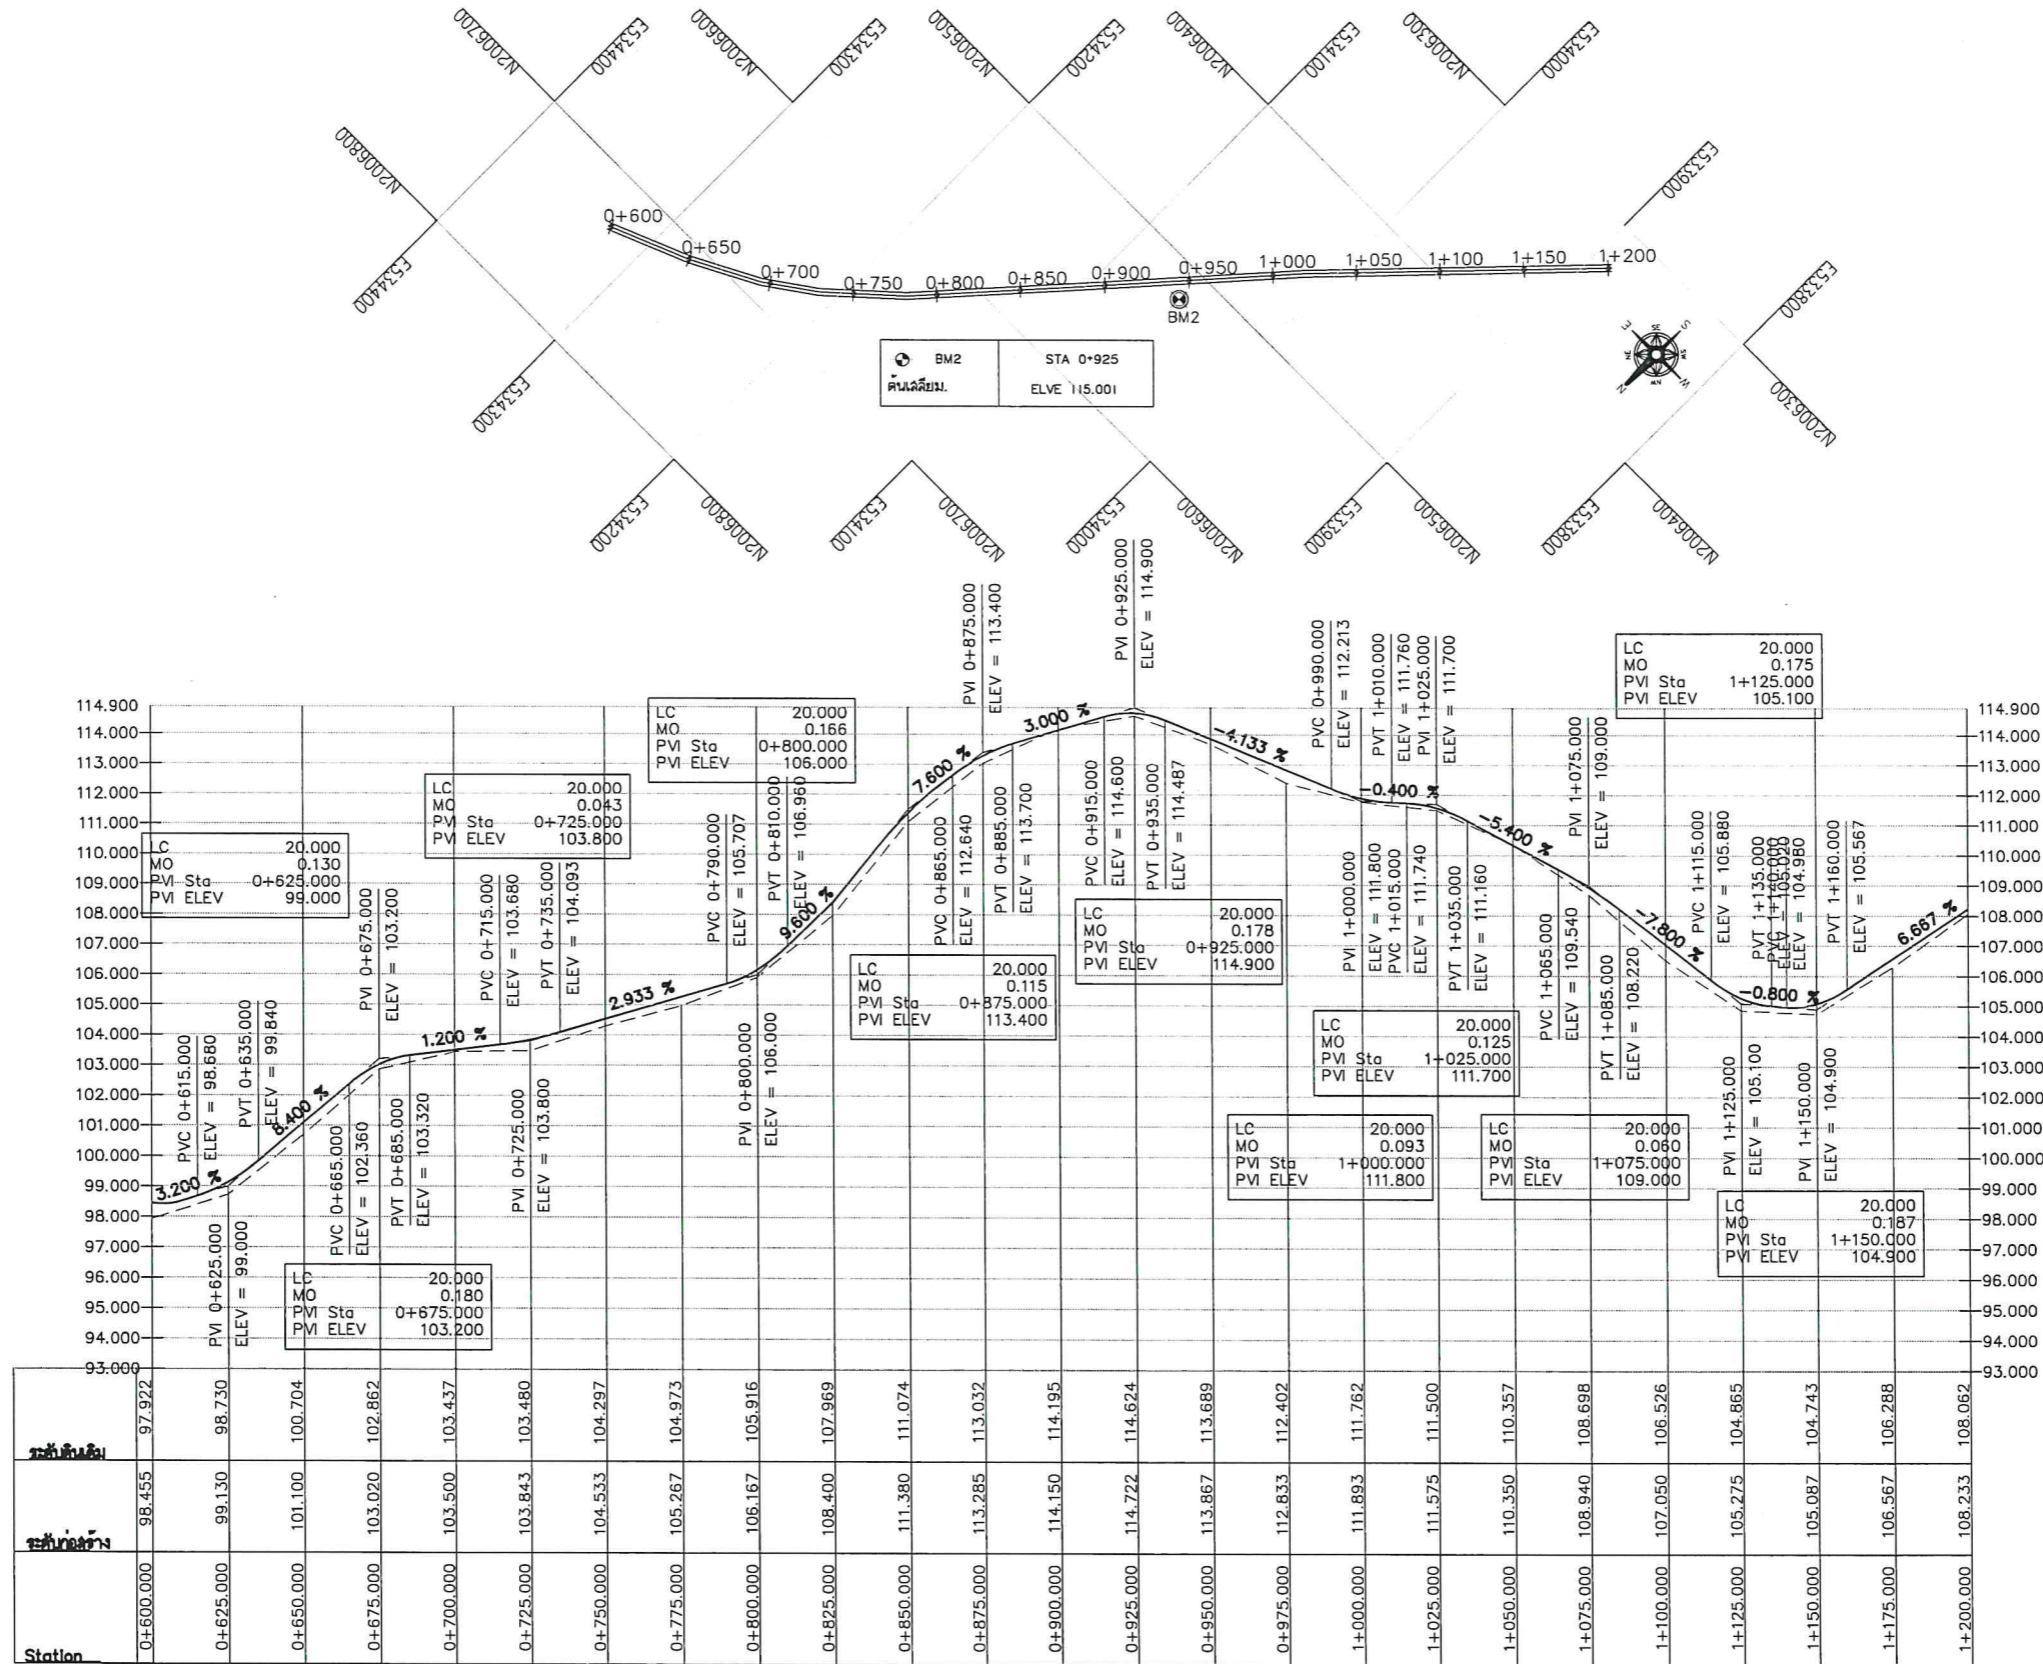



กองช่าง  
องค์การบริหารลำนจังหวัดลำนปาง

โครงการ  
ก่อสร้างถนนลูกรังบดอัดแน่น บ้านแม่อาม หมู่ที่ 7 ตำบลเกาะคา อำเภอกาชา  
จังหวัดลำนปาง ขนาดผิวจราจรกว้าง 5.00 เมตร ยาว 4,000 เมตร  
(เป็นโครงการกั้นค้ำยภาพขององค์กรปกครองลำนท้องถิ่นอื่น)  
รายละเอียดตามแบบแปลนองค์การบริหารลำนจังหวัดลำนปาง

สำรวจ  
  
(นายธรรมนิตย์ ลายเขียว)



เขียนแบบ/ค้ำดลอกแบบแปลน  
  
(นางลาวจิวรรณ ไชยโลกา)  
วิศวกร  
  
(นายไชยชัย ค้ำปชัย)

ท่น.ฝ่ายสำรวจและออกแบบ  
  
(นางลาวจิวรรณ ครั้นวลพุดะ)  
ผอ.กองช่าง  
  
(นายธำมิต ธรรมธิกกล)

เห็นชอบ  
  
(นางลาวจิวรรณ ล้วนตั้งเรือง)  
รองปลัดองค์การบริหารลำนจังหวัด  
รักษาราชการแทนปลัดองค์การบริหารลำนจังหวัดลำนปาง

อนุมัติ  
  
(นางลาวจิวรรณ ล้วนตั้งเรือง)  
รองปลัดองค์การบริหารลำนจังหวัด  
รักษาราชการแทนปลัดองค์การบริหารลำนจังหวัด  
ปฏิบัติหน้าที่นายกองค้ำยการบริหารลำนจังหวัดลำนปาง

แผ่นที่  
05  
จำนวน  
19

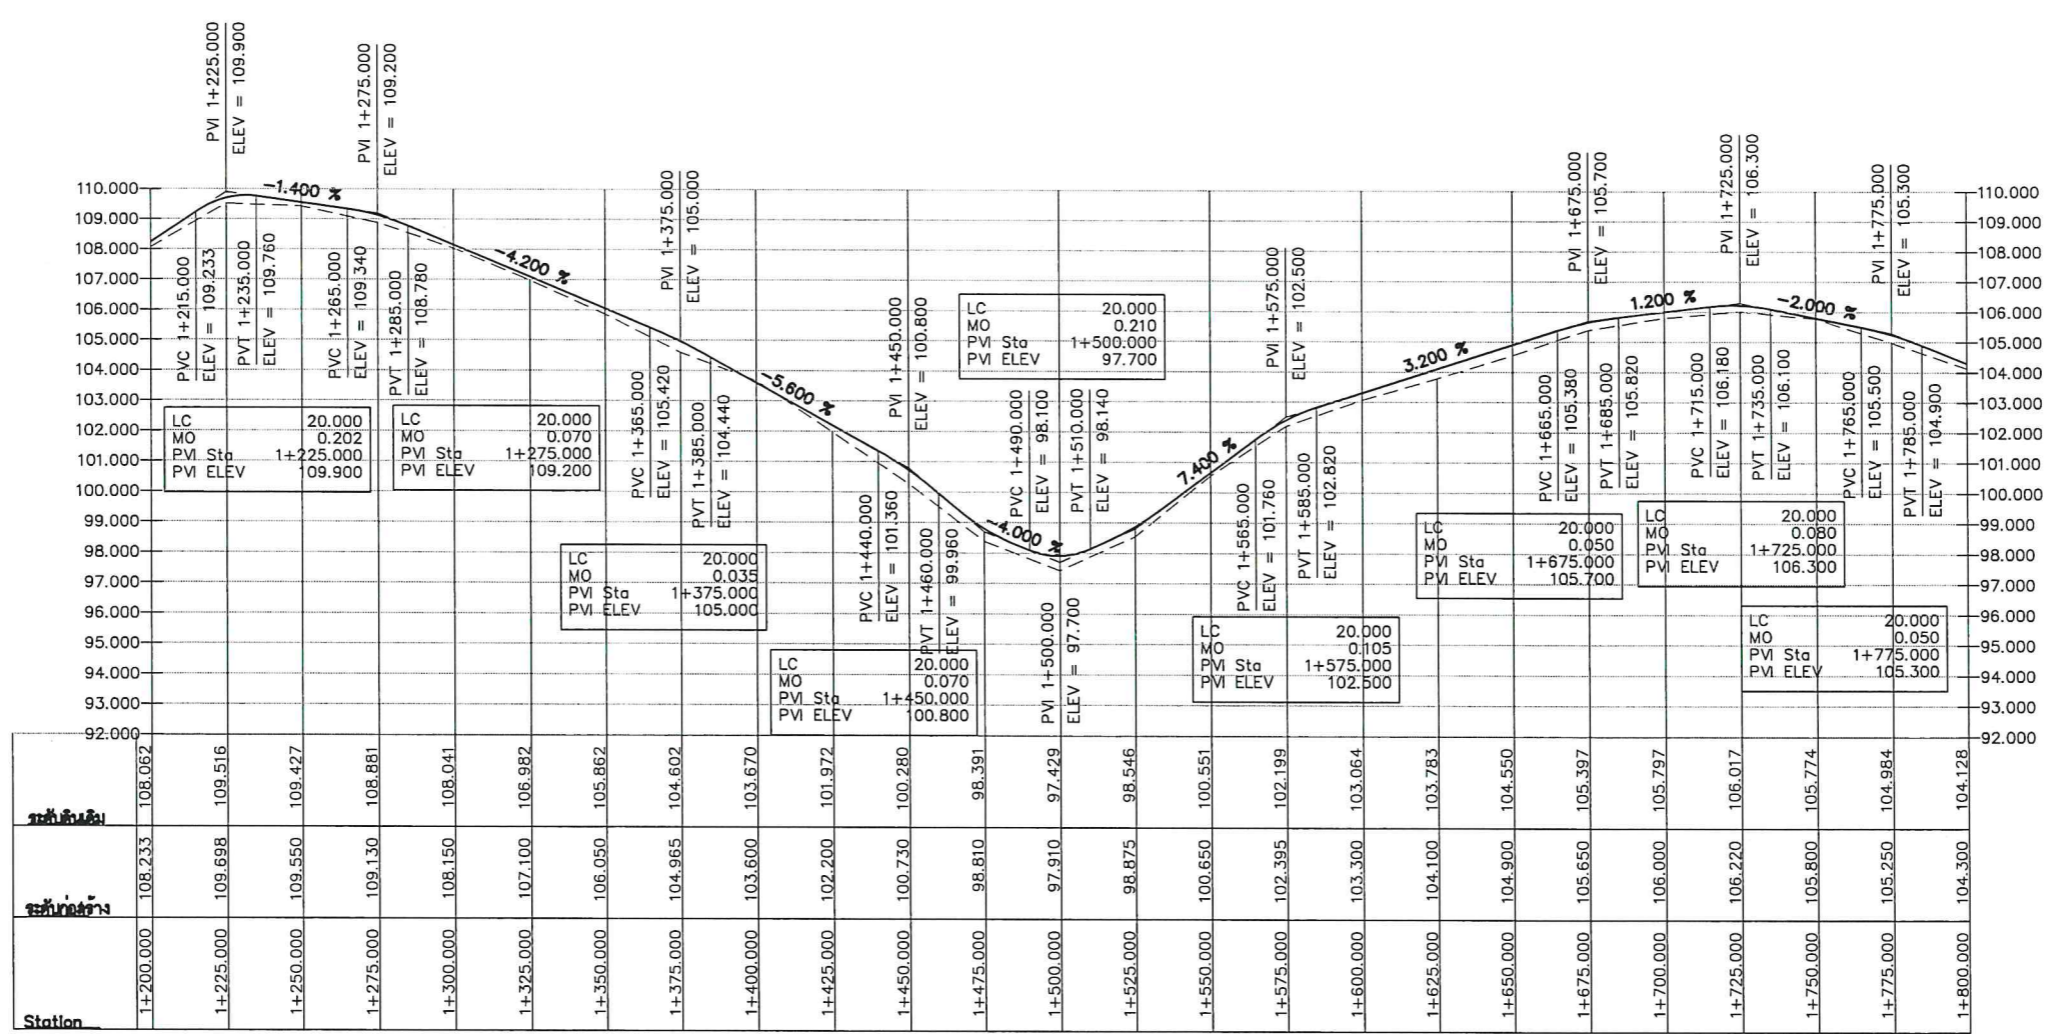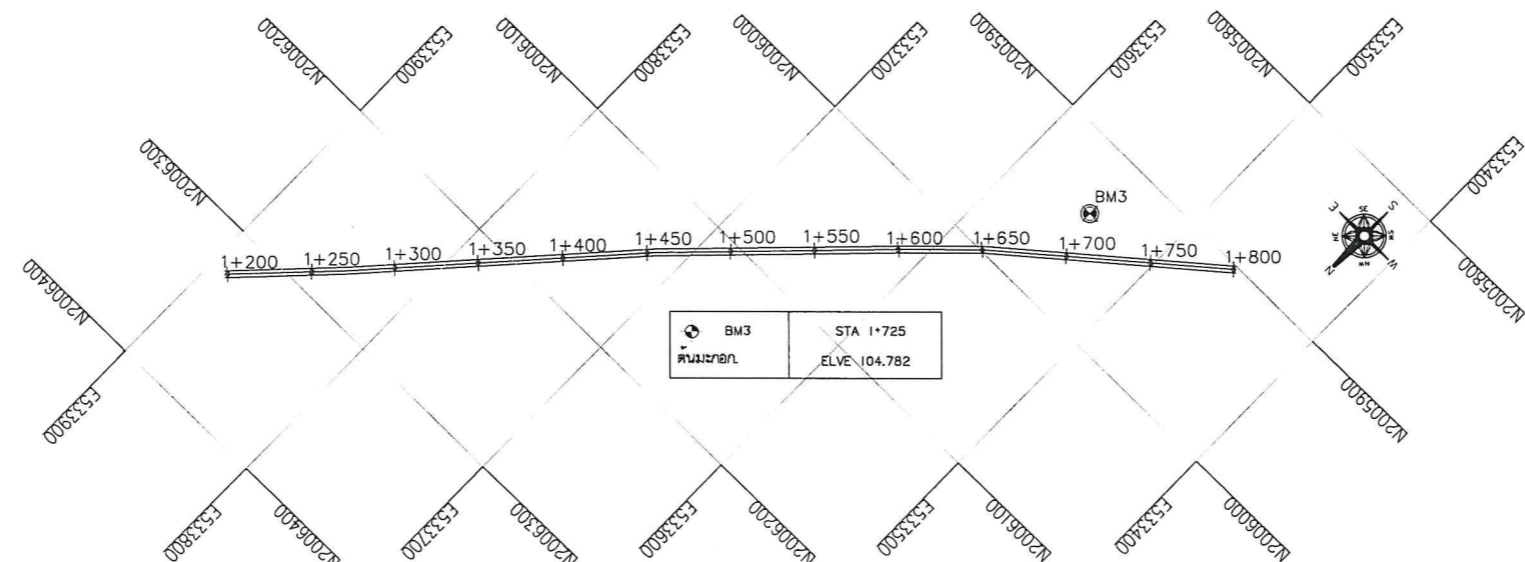



กองช่าง  
องค์การบริหารส่วนจังหวัดลำปาง

โครงการ  
ก่อสร้างถนนลูกรังบดอัดแน่น บ้านแม่ आम หมู่ที่ 7 ตำบลเกาะคา อำเภอเกาะคา  
จังหวัดลำปาง ขนาดผิวจราจรกว้าง 5.00 เมตร ยาว 4,000 เมตร  
(เป็นโครงการแก้ไขสภาพขององค์กรปกครองส่วนท้องถิ่น)  
รายละเอียดตามแบบแปลนองค์การบริหารส่วนจังหวัดลำปาง

สำรวจ

(นายธรรมนิตย์ ล้ายเขียว)

เขียนแบบ/ตัดลอกแบบแปลน

(นายโชคชัย ศิลปชัย)

หน้าสำรวจและออกแบบ

(นางสาวจิราพรณ ศิริฉนวนฟูตะ)  
ผอ.กองช่าง  
(นายธีรภัต อรรถมฤกุล)

เห็นชอบ

(นางสุพรรณิ ลุขสันต์รุ่งเรือง)  
รองปลัดองค์การบริหารส่วนจังหวัด  
รักษาการแทนปลัดองค์การบริหารส่วนจังหวัดลำปาง

อนุมัติ

(นางสุพรรณิ ลุขสันต์รุ่งเรือง)  
รองปลัดองค์การบริหารส่วนจังหวัด  
รักษาการแทนปลัดองค์การบริหารส่วนจังหวัด  
ปฏิบัติหน้าที่นายกององค์การบริหารส่วนจังหวัดลำปาง

แผ่นที่

06

จำนวน

19

