



องค์การบริหารส่วนจังหวัดลำปาง

โครงการ


ก่อสร้างถนนคอนกรีตเสริมเหล็ก เชื่อมระหว่างบ้านทุ่งผา หมู่ที่ 1 ตำบลวอแก้ว

-บ้านป่าไคร้เหนือ หมู่ที่ 9 ตำบลหนองหล่ม อำเภอห้างฉัตร จังหวัดลำปาง

ขนาดผิวจราจรกว้าง 4.00 เมตร ยาว 700 เมตร

หนา 0.15 เมตร พื้นที่ไม่น้อยกว่า 2,800 ตารางเมตร

รายละเอียดตามแบบแปลนขององค์การบริหารส่วนจังหวัดลำปาง

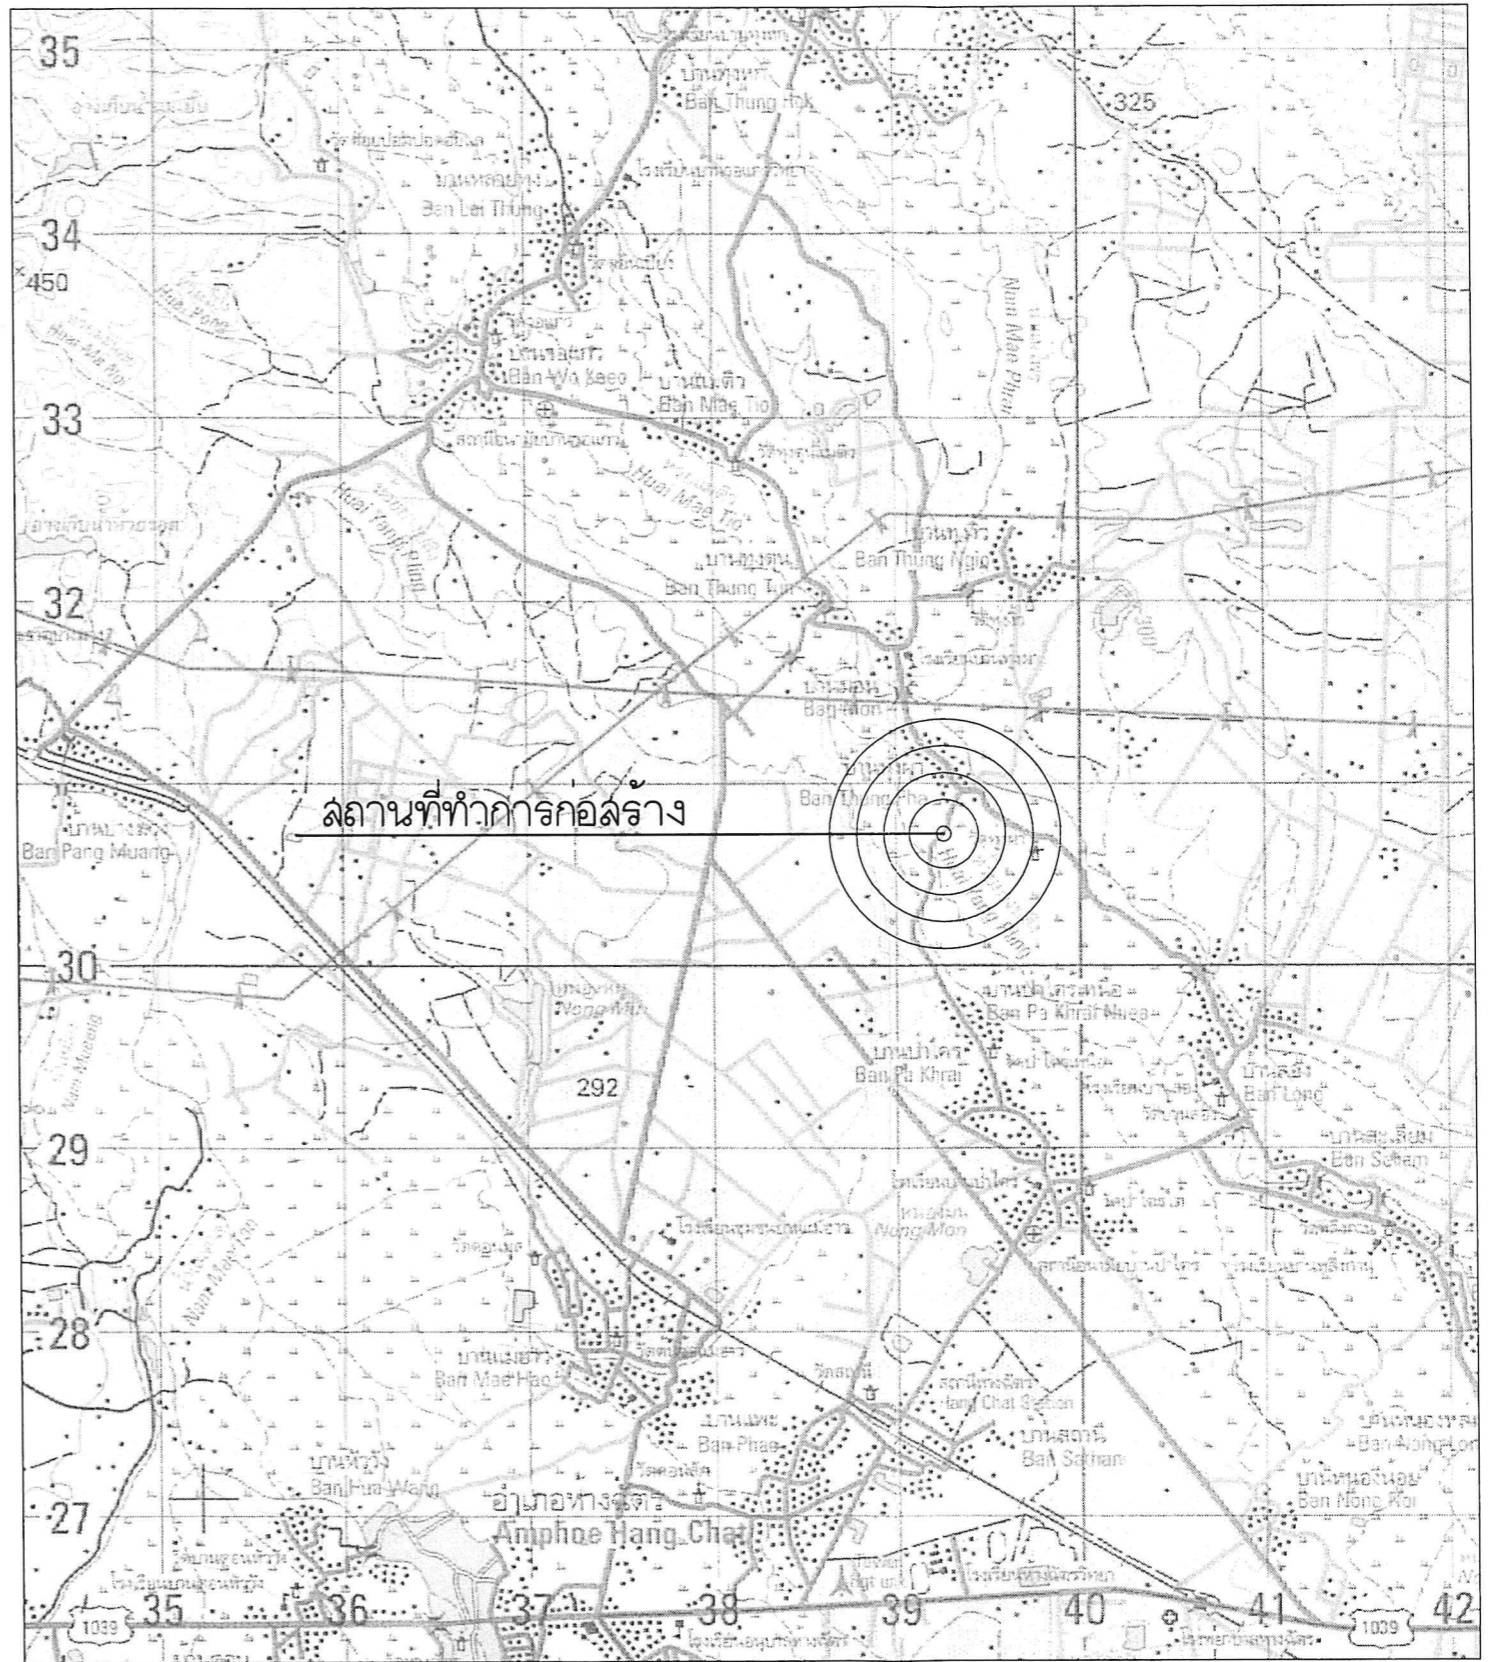

แผนที่จุดก่อสร้างโครงการ แผนที่ระวาง 4845 I





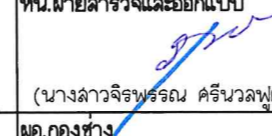

กองช่าง
องค์การบริหารส่วนจังหวัดลำปาง


โครงการ
ก่อสร้างถนนคอนกรีตเสริมเหล็ก เชื่อมระหว่างบ้านทุ่งมา หมู่ที่ 1 ตำบลวอแก้ว
- บ้านป่าไคร้เหนือ หมู่ที่ 9 ตำบลหนองหอย อำเภอห้างฉัตร จังหวัดลำปาง
ขนาดผิวจราจรกว้าง 4.00 เมตร ยาว 700 เมตร
หนา 0.15 เมตร พื้นที่ไม่น้อยกว่า 2,800 ตารางเมตร
รายละเอียดตามแบบแปลนขององค์การบริหารส่วนจังหวัดลำปาง


สำรวจ

(นายวุฒนา บุญประเสริฐ)

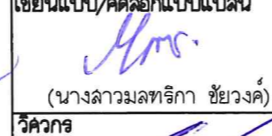เขียนแบบ/คัดลอกแบบแปลน

(นางลลนา มลธิกา ชัยวงศ์)
วิศวกร

(นายโชคชัย คีลปชัย)

ทน.ฝ่ายสำรวจและออกแบบ

(นางลลนา จิรพรณ์ ศรีนวลฟูตะ)
ผอ.กองช่าง

(นายธิตาด อธรรมอิฎฐกุล)

เห็นชอบ

(นางลูชานา ลูชรัตน์ รุ่งเรือง)
รองปลัดองค์การบริหารส่วนจังหวัด ลำปาง
ปลัดองค์การบริหารส่วนจังหวัดลำปาง

อนุมัติ

(นางลูชานา ลูชรัตน์ รุ่งเรือง)
รองปลัดองค์การบริหารส่วนจังหวัด ลำปาง
ปลัดองค์การบริหารส่วนจังหวัดลำปาง

แผ่นที่
01
จำนวน
07

ลํารับัญแบบและรายการประกอบแบบก่อสร้าง

ลำดับที่	รายการแบบ	แผ่นที่
1	ลํารับัญแบบและรายการประกอบแบบ	1
2	แผนที่สังเขป	2
3	แบบมาตรฐาน ถนนคอนกรีตเสริมเหล็ก	
4	เครื่องหมายจราจรและอำนวยความสะดวก	

บัญชีปริมาณงาน

ลำดับที่	รายการ	หน่วย	ปริมาณงาน	หมายเหตุ
1	งานขุดหรือผิวจราจรและไหล่ทางเดิม ขนทิ้งบดทับ	ตร.ม.		
2	งานเกลี่ยปรับไหล่ทางเดิมแล้วบดทับ (ขุดหรือหินคลุกความหนา 10 ซม.)	ตร.ม.		
3	งานเกลี่ยปรับพื้นทางเดิมแล้วบดทับ (ความหนา 5.00 ซม.)	ตร.ม.	2,800	
4	งานวัดคุดคู้เลือก	ลบ.ม.		
5	งานทรายรองใต้ผิวทางคอนกรีต (ทรายหยาบผสมคอนกรีต)	ลบ.ม.	140	
6	งานผิวทางคอนกรีตเสริมเหล็ก (Wire Mesh 4 mm. @ 30 cm. X 6 mm. @ 30 cm.)	ตร.ม.	2,800	
7	Expansion Joint	ม.	92	
8	Contraction Joint	ม.	180	
9	Longitudinal Joint	ม.		
10	งานไหล่ทางหินคลุกบดอัด (ไหล่ทางข้างละ 0.5 ม. ความหนา 0.2 ม.)	ลบ.ม.	140	
11	สีเทอร์โมพลาสติก	ตร.ม.	140	
12	หมุดสะท้อนแสง ชนิด 2 ด้าน (ทุกระยะ 12 ม.)	ชุด		
13	หลักกิโลเมตร	หลัก		
14	สัญญาณไฟกระพริบ	ชุด	1	
15	ป้ายกำหนดน้ำหนักบรรทุก (ทช.3-121/49)	ชุด		
16	ป้ายจราจรแบบ ต (ต.1-ต.60,ต.62,ต.75)	ชุด		
17	ป้ายจราจรแบบ ต.61	ชุด		
18	ป้ายเตือนแนวทางโค้งขวาและโค้งซ้ายแบบ ต.63 ,ต.66	ชุด		
19	ป้ายจราจรแบบ น.1_ทช (ขนาดป้ายจราจร 2)	ชุด		
20	ป้ายจราจรแบบ น.2 (1 แผ่นป้าย)	ชุด		
21	ป้ายจราจรแบบ น.2 (2 แผ่นป้าย)	ชุด		
22	ป้ายจราจรแบบ น.2 (3 แผ่นป้าย)	ชุด		
23	ป้ายจราจรแบบ น.3 (1 แผ่นป้าย)	ชุด		

หมายเหตุ : ก่อนผู้รับจ้างจะทำการขอมลํารับัญให้ผู้รับจ้างและผู้ควบคุมงานทำการตรวจสอบลํารับัญเก็บค่าระดับผิวทางเดิมและชั้นอื่น
ไว้เป็นหลักฐานสำหรับการตรวจสอบ

รายการแบบมาตรฐาน	แบบเลขที่	หมายเหตุ
ถนน		
แบบมาตรฐาน ถนนคอนกรีตเสริมเหล็ก ประเภทที่ 1 (ชั้นรองพื้นทางลูกรัง)	ทถ-2-201(1)	พื้นทางลูกรัง
แบบมาตรฐาน ถนนคอนกรีตเสริมเหล็ก ประเภทที่ 2 (ชั้นรองพื้นทางหินคลุก)	ทถ-2-201(2)	พื้นทางหินคลุก
แบบมาตรฐาน ถนน คสล. ภายในหมู่บ้าน (แบบมีรอยต่อตามยาว)	ทถ-2-203	ผิวจราจรกว้าง 5m.ขึ้นไป
แบบมาตรฐาน ถนน คสล. ภายในหมู่บ้าน (แบบไม่มีรอยต่อตามยาว)	ทถ-2-204	ผิวจราจรกว้าง 4m.
แบบมาตรฐาน งานบูรณะทางผิวทางคอนกรีต	ทถ-7-501	งานบำรุงทาง
เครื่องหมายจราจรและอำนวยความสะดวก		
แบบเครื่องหมายจราจร,เครื่องหมายจราจรบนผิวทาง (ตีเส้น)	ทถ-3-101ถึง115	
แบบมาตรฐาน GRAD RAIL และการติดตั้ง	ทถ-3-201	
แบบมาตรฐาน ป้ายจราจรระหว่างการก่อสร้าง	ทถ-3-301ถึง302	

มาตรฐานวัสดุที่ใช้
มาตรฐานงานก่อสร้างถนน ทางเดินและทางเท้า ของกรมส่งเสริมการปกครองท้องถิ่น (สถ-มถ)
หรือ มาตรฐานงานช่างของกรมทางหลวงชนบท (มทช.)



โครงการ
ก่อสร้างถนนคอนกรีตเสริมเหล็ก เชื่อมระหว่างบ้านทุ่งผา หมู่ที่ 1 ตำบลวอแก้ว


สำรวจ

(นายวิวัฒนา บุญประเสริฐ)

เขียนแบบ/คัดลอกแบบแปลน

Mrs.
(นางลาวมลทริกา ชัยวงศ์)
วิศวกร
(นายโชคชัย ศิลปชัย)

ทนายสำรวจและออกแบบ

(นางลาวจิรพรธณ ครีนวนพุดะ)
ผอ.กองช่าง
(นายธิชาติ ธรรมธีกุล)

เห็นชอบ

(นางสุพรรณิ ลุขสันต์รุ่งเรือง)



แผ่นที่

02

จำนวน

07



ผังบริเวณโครงการก่อสร้างถนนคอนกรีตเสริมเหล็ก



กองช่าง


สำรวจ

(นายวัฒนา บุญประเสริฐ)

เขียนแบบ/คัดลอกแบบแปลน

(นางฉาวมลทริกา ชัยวงศ์)
วิศวกร

(นายไชยชัย ศิลปชัย)

ทนายสำรวจและออกแบบ

(นางฉาวจิรพรรณ ศรีนวลบุต๊ะ)
ผอ.กองช่าง

(นายอิทัต ธรรมธีกุล)


เห็นชอบ

(นางสุพรรณิณี ลุขสันต์รุ่งเรือง)



แผ่นที่
03
จำนวน
07

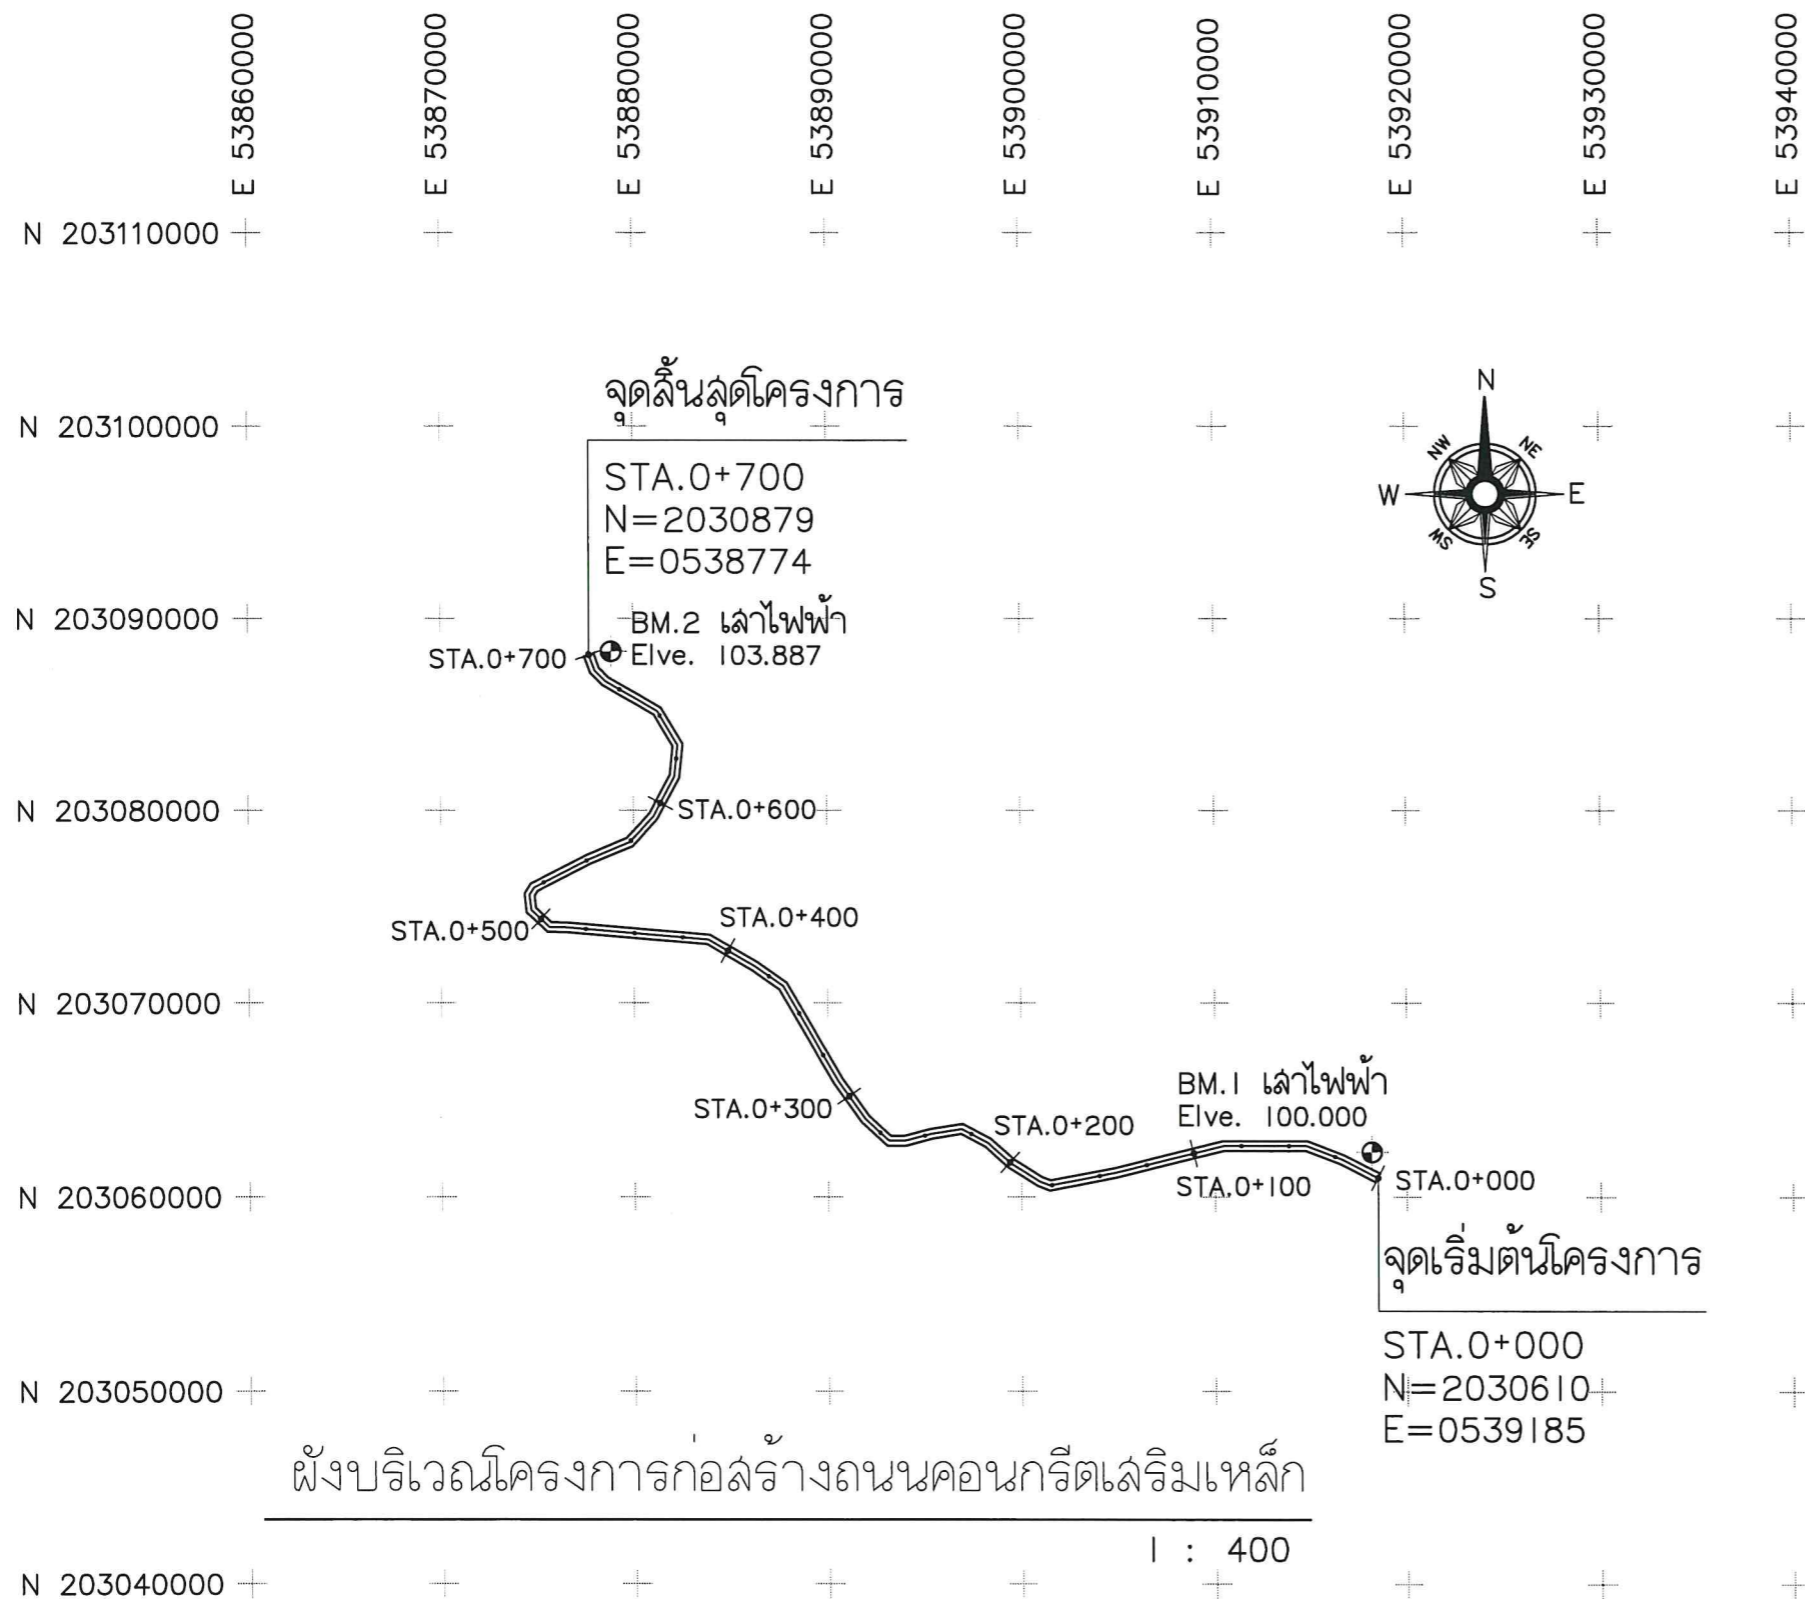



กองช่าง
องค์การบริหารส่วนจังหวัดลำปาง

โครงการ
ก่อสร้างถนนคอนกรีตเสริมเหล็ก เชื่อมระหว่างบ้านทุ่งมา หมู่ที่ 1 ตำบลวอแก้ว
- บ้านป่าไคร้เหนือ หมู่ที่ 9 ตำบลหนองหม่ม อำเภอห้างฉัตร จังหวัดลำปาง
ขนาดผิวจราจรกว้าง 4.00 เมตร ยาว 700 เมตร
หนา 0.15 เมตร พื้นที่ไม่น้อยกว่า 2,800 ตารางเมตร
รายละเอียดตามแบบแปลนขององค์การบริหารส่วนจังหวัดลำปาง

สำรวจ

(นายวิตนา บุญประเสริฐ)

เขียนแบบ/คัดลอกแบบแปลน

(นางลลมลทริกา ชัยวงศ์)
วิศวกร

(นายโชคชัย ศิลปชัย)

ทนายสำรวจและออกแบบ

(นางสาวจิรพรธณ ศรีนวลพู่ตะเ)
ผอ.กองช่าง

(นายธิต ธรรมธิตกุล)






เห็นชอบ

(นางสาวจิรพรธณ ศรีนวลพู่ตะเ)
รองปลัดองค์การบริหารส่วนจังหวัด ลำปาง
ปลัดองค์การบริหารส่วนจังหวัดลำปาง

อนุมัติ

(นางสาวจิรพรธณ ศรีนวลพู่ตะเ)
รองปลัดองค์การบริหารส่วนจังหวัด ลำปาง
ปลัดองค์การบริหารส่วนจังหวัด ลำปาง
นายกองค์การบริหารส่วนจังหวัดลำปาง

แผ่นที่
05
จำนวน
07

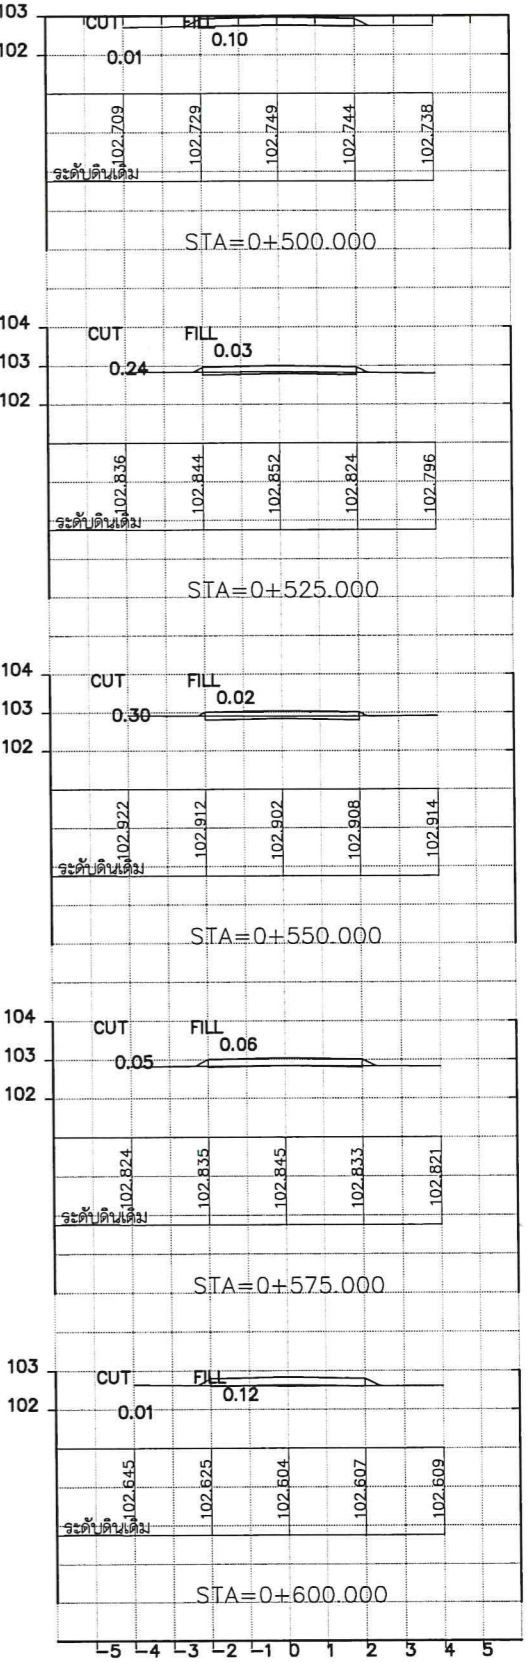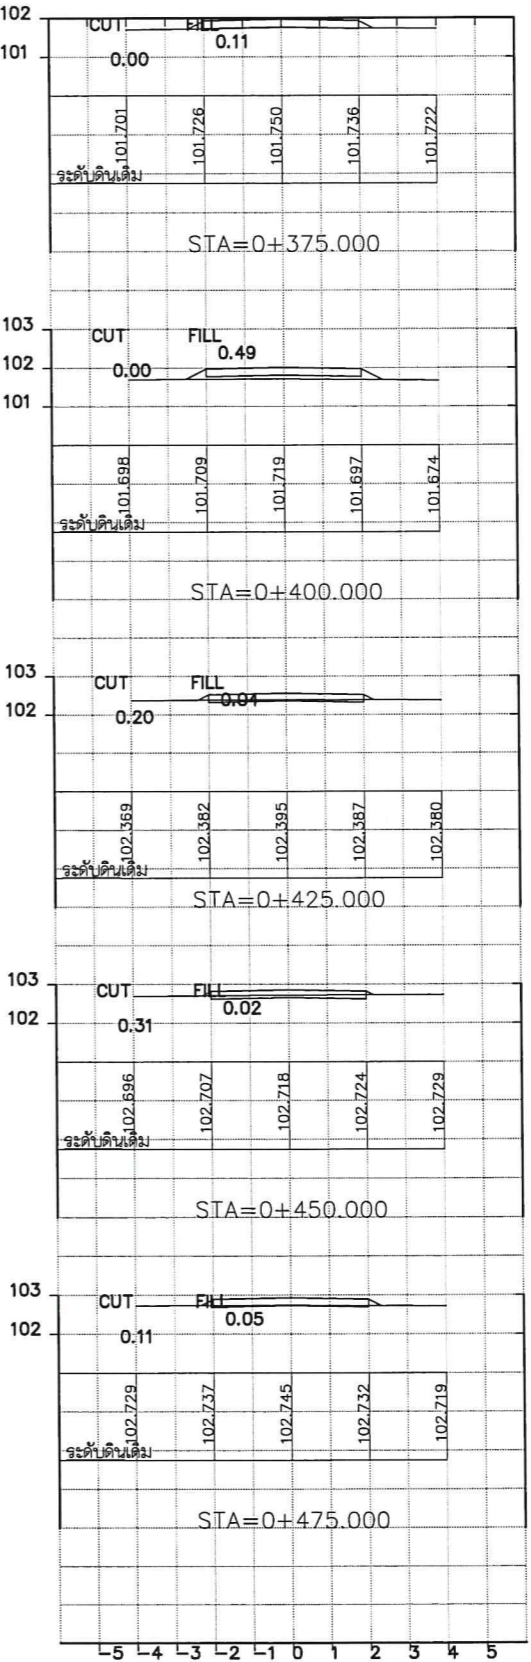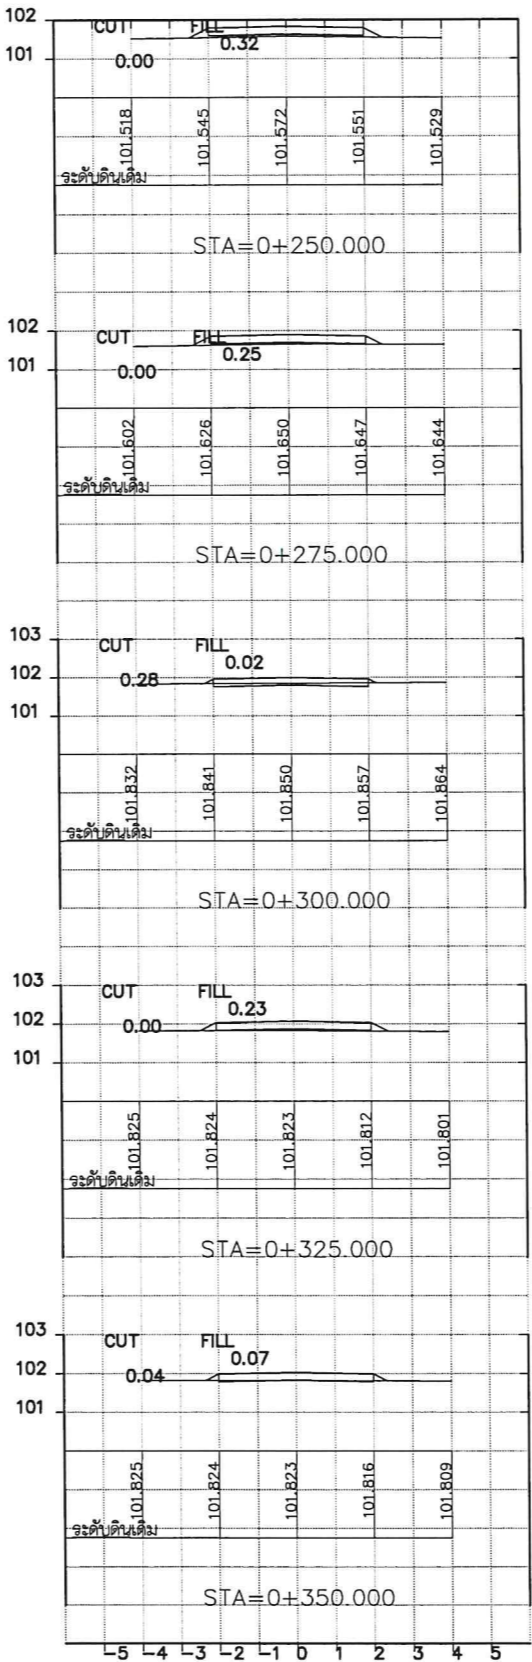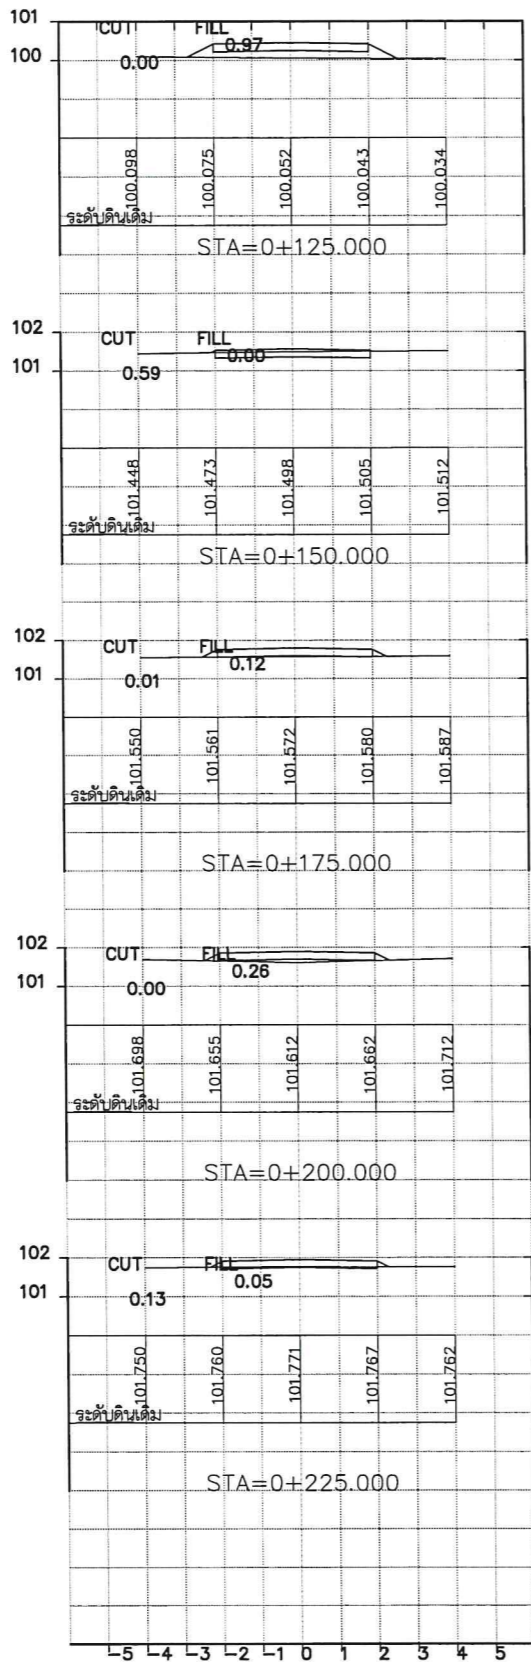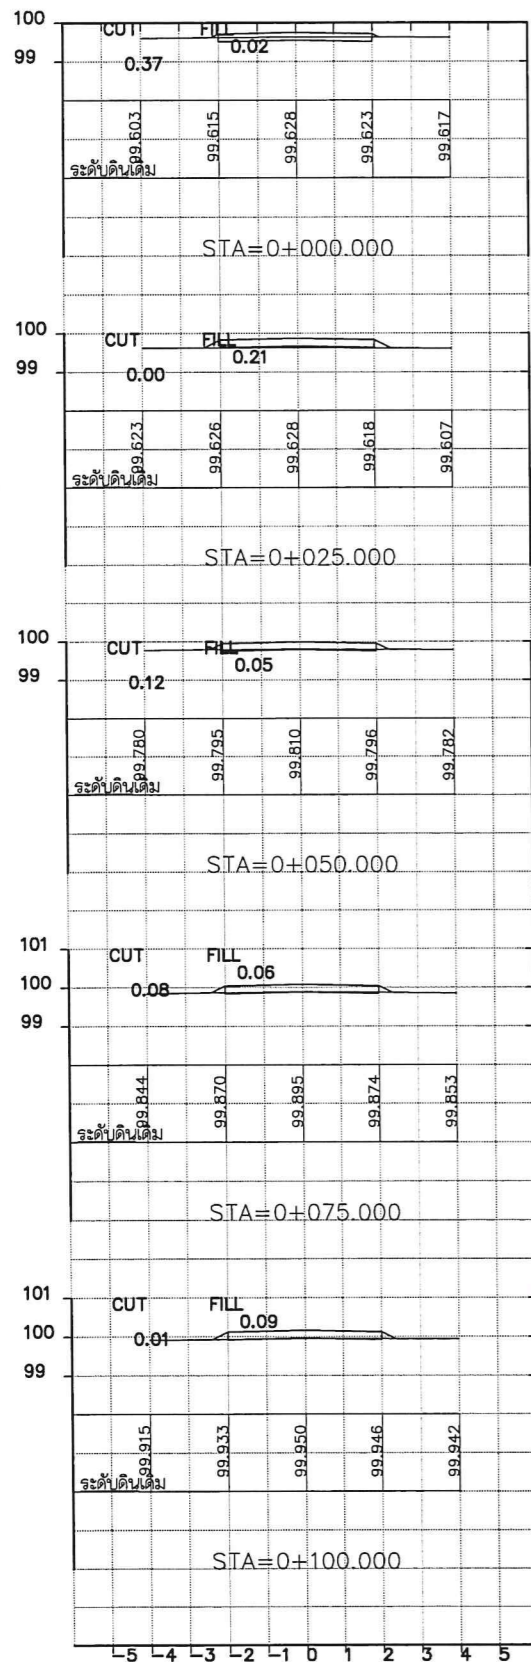



กองช่าง
องค์การบริหารส่วนจังหวัดลำปาง

โครงการ
ก่อสร้างถนนคอนกรีตเสริมเหล็ก เชื่อมระหว่างบ้านทุ่งผา หมู่ที่ 1 ตำบลลวงแก้ว
- บ้านป่าไคร้เหนือ หมู่ที่ 9 ตำบลหนองหม่ม อำเภอห้างฉัตร จังหวัดลำปาง
ขนาดผิวจราจรกว้าง 4.00 เมตร ยาว 700 เมตร
หนา 0.15 เมตร พื้นที่ไม่น้อยกว่า 2,800 ตารางเมตร
รายละเอียดตามแบบแปลนขององค์การบริหารส่วนจังหวัดลำปาง



สำรวจ


(นายวัฒนา บุญประเสริฐ)


เขียนแบบ/ตัดลอกแบบแปลน

(นางสาวมลทริกา ชัยวงศ์)
วิศวกร

(นายไชยชัย ศิลปชัย)

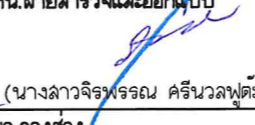ทน.ฝ่ายสำรวจและออกแบบ

(นางสาวจิรพรรณ ศรีนวลพัตตะ)
ผอ.กองช่าง

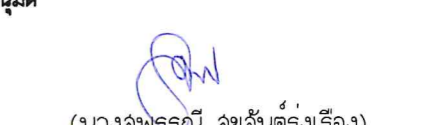(นายธีทัต อรรถมธิกุล)

เห็นชอบ

(นางสุพรรณิณี สุขสันต์รุ่งเรือง)
รองปลัดองค์การบริหารส่วนจังหวัด ศึกษาราชการแทน
ปลัดองค์การบริหารส่วนจังหวัด ลำปาง
ปลัดองค์การบริหารส่วนจังหวัดลำปาง

อนุมัติ

(นางสุพรรณิณี สุขสันต์รุ่งเรือง)
รองปลัดองค์การบริหารส่วนจังหวัด ศึกษาราชการแทน
ปลัดองค์การบริหารส่วนจังหวัด ปฏิบัติหน้าที่
นายกององค์การบริหารส่วนจังหวัดลำปาง

แผ่นที่
06
จำนวน
07

