




องค์การบริหารส่วนจังหวัดลำปาง

โครงการ

ก่อสร้างอาคารป้องกันตลิ่งพังชนิดเรียงหินบรรจุกล่องลวดเหล็ก บ้านฮองฮี หมู่ที่ 6 ตำบลเสริมกลาง อำเภอเสริมงาม จังหวัดลำปาง

ขนาดสูง 3.50 เมตร ยาว 40 เมตร

รายละเอียดตามแบบแปลนขององค์การบริหารส่วนจังหวัดลำปาง

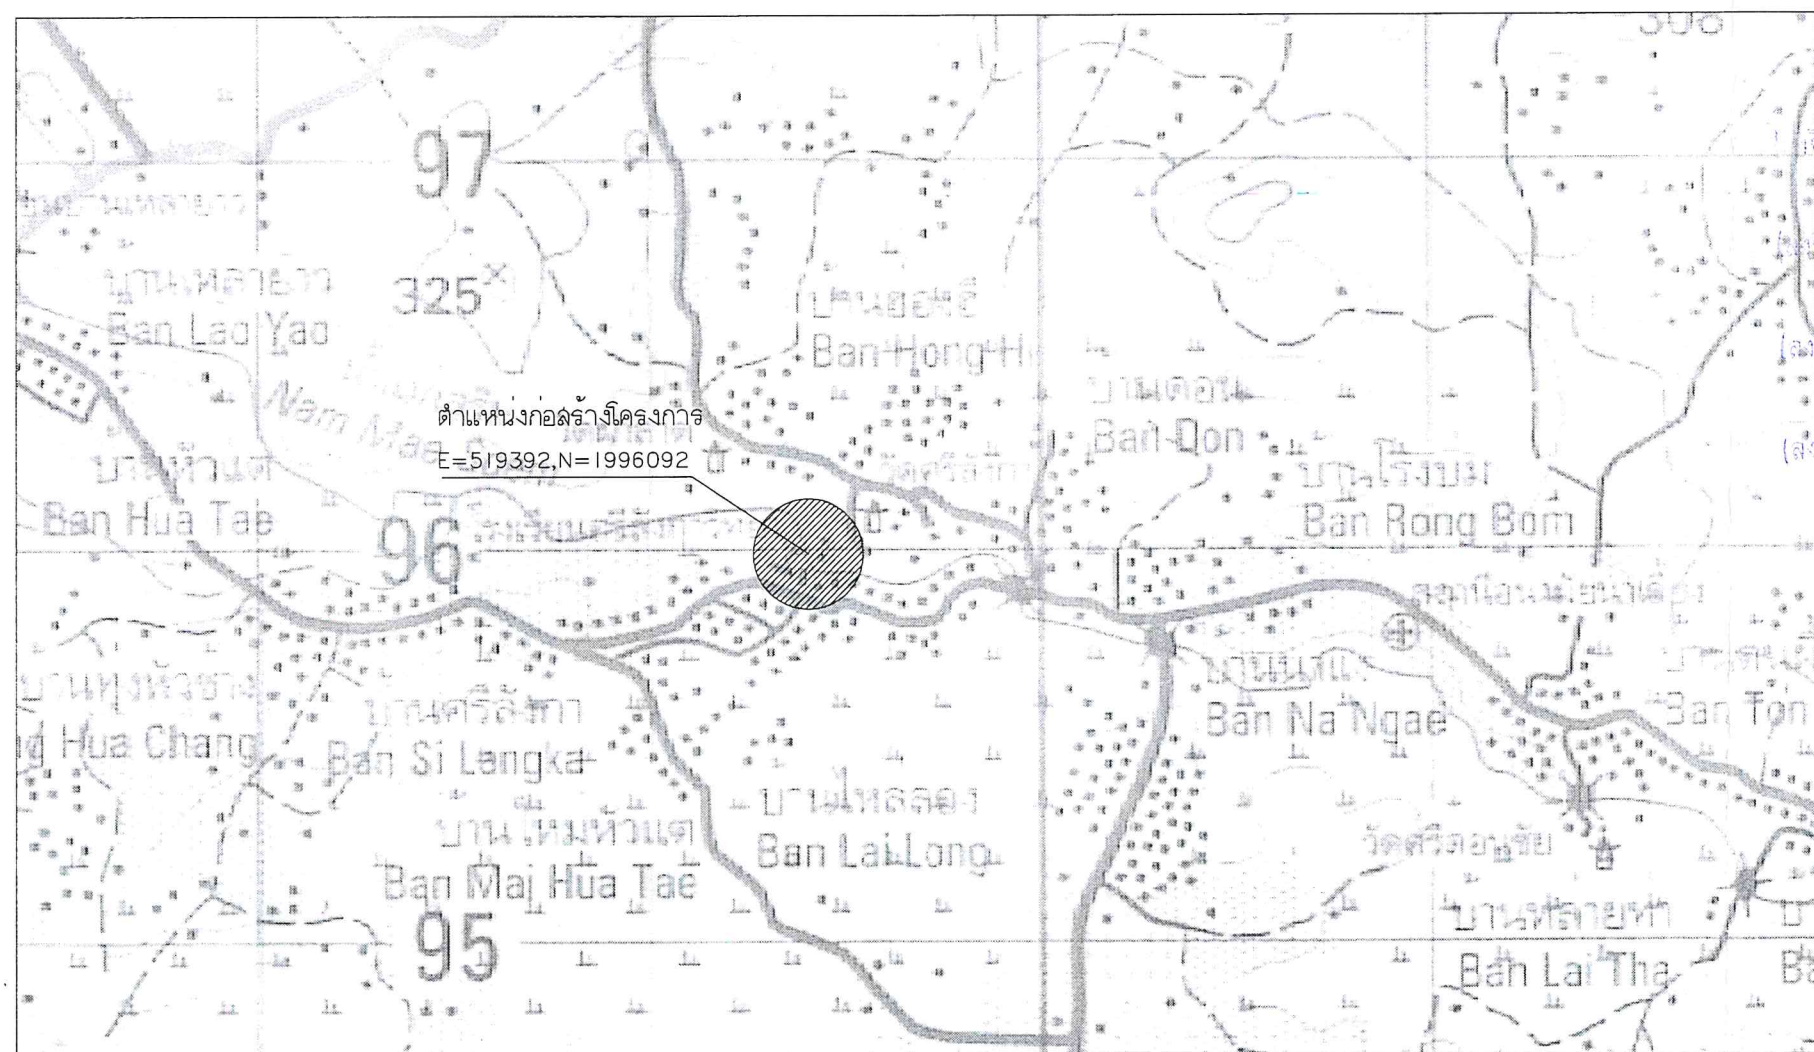

ตำแหน่งก่อสร้างโครงการ
E=519392,N=1996092

นายทองดี จอมวงศ์
ทนาย
(นางเบญจมาศ อุ่นอิน)
(ส.ร.)
(สุเทพ อรุณ)
(นางอุบลชัย มิ่งเชื้อ)





กองช่าง
องค์การบริหารส่วนจังหวัดลำปาง

โครงการ

ก่อสร้างอาคารป้องกันตลิ่งพังชนิดเรียงหินบรรจุช่องลวดเหล็ก บ้านอ่องอี หมู่ที่ 6 ตำบลเลริมกลาง อำเภอเลริมงาม จังหวัดลำปาง ขนาดสูง 3.50 เมตร ยาว 40 เมตร รายละเอียดตามแบบแปลนขององค์การบริหารส่วนจังหวัดลำปาง

สำรวจ

นายอดุลย์ ลายตุ่นแก้ว

นายโชคชัย คิลปชัย

เขียนแบบ/คัดลอกแบบแปลน

นางสาวจิราวรรณ ไชยโสภา

วิศวกร

นายโชคชัย คิลปชัย

หน้าฝ่ายสำรวจและออกแบบ

นางสาวจิราวรรณ ศรีนวลพุดะ

ผอ.กองช่าง

นายอนันต์ ตั้งเยี่ยมศรี

เห็นชอบ

นายทองดี จอมวงศ์
ปลัดองค์การบริหารส่วนจังหวัดลำปาง

อนุมัติ


นายทองดี จอมวงศ์
ปลัดองค์การบริหารส่วนจังหวัดลำปาง

แผ่นที่

01

จำนวน

03

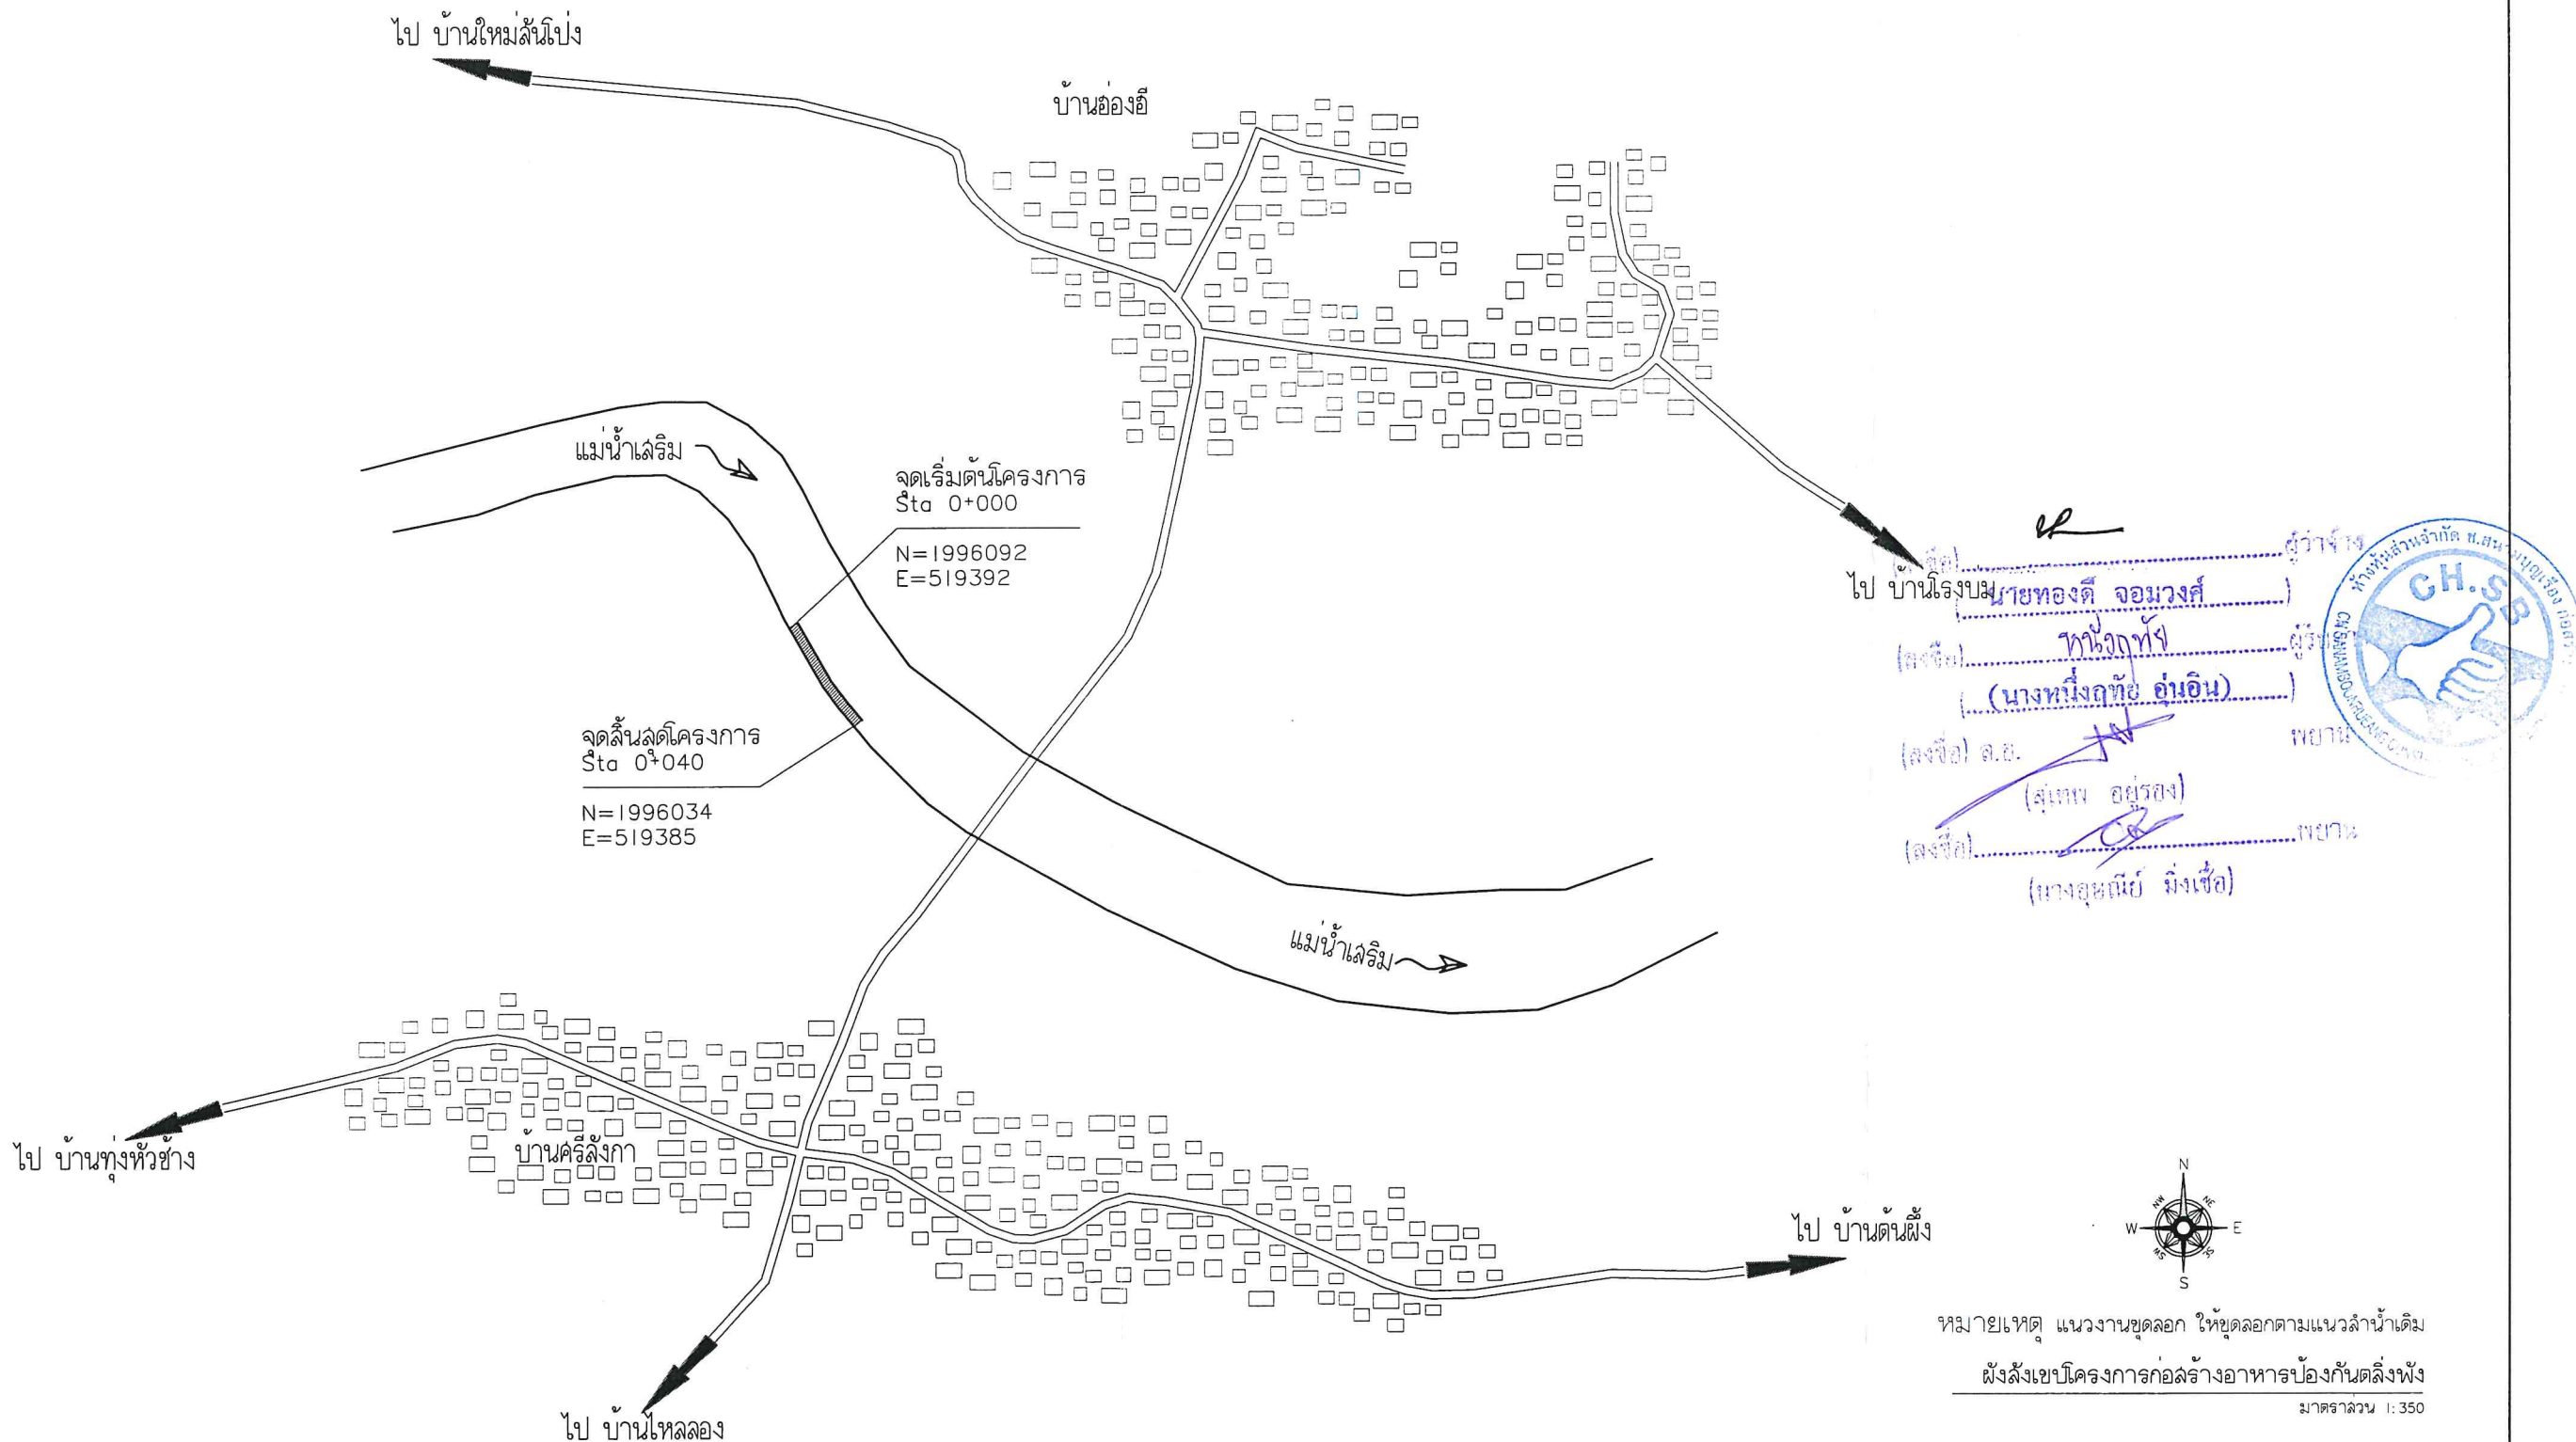



กองช่าง
องค์การบริหารลุ่มจังหวัดลำปาง

โครงการ

ก่อสร้างอาคารป้องกันตลิ่งพังชนิดเรียงหินบรรจุกล่องลวดเหล็ก บ้านอ่องอี หมู่ที่ 6 ตำบลเลื่อมกลาง อำเภอลำปาง จังหวัดลำปาง ขนาดสูง 3.50 เมตร ยาว 40 เมตร รายละเอียดตามแบบแปลนขององค์การบริหารลุ่มจังหวัดลำปาง

สำรวจ

นายอดุลย์ ลายต้นแก้ว

นายเชษฐา ศิลปชัย

เขียนแบบ/คัดลอกแบบแปลน

นางสาวจิราวรรณ ไชยโยภา

นายเชษฐา ศิลปชัย

หน้าฝ่ายสำรวจและออกแบบ

นางสาวจิราวรรณ ศรีนวลพุด๊ะ

นายอนันต์ ตั้งเจียมศรี

เห็นชอบ

นายทองดี จอมวงศ์
ปลัดองค์การบริหารลุ่มจังหวัดลำปาง

อนุมัติ


นายทองดี จอมวงศ์
ปลัดองค์การบริหารลุ่มจังหวัด ลำปาง
นายกององค์การบริหารลุ่มจังหวัดลำปาง

แผ่นที่

02

จำนวน

03

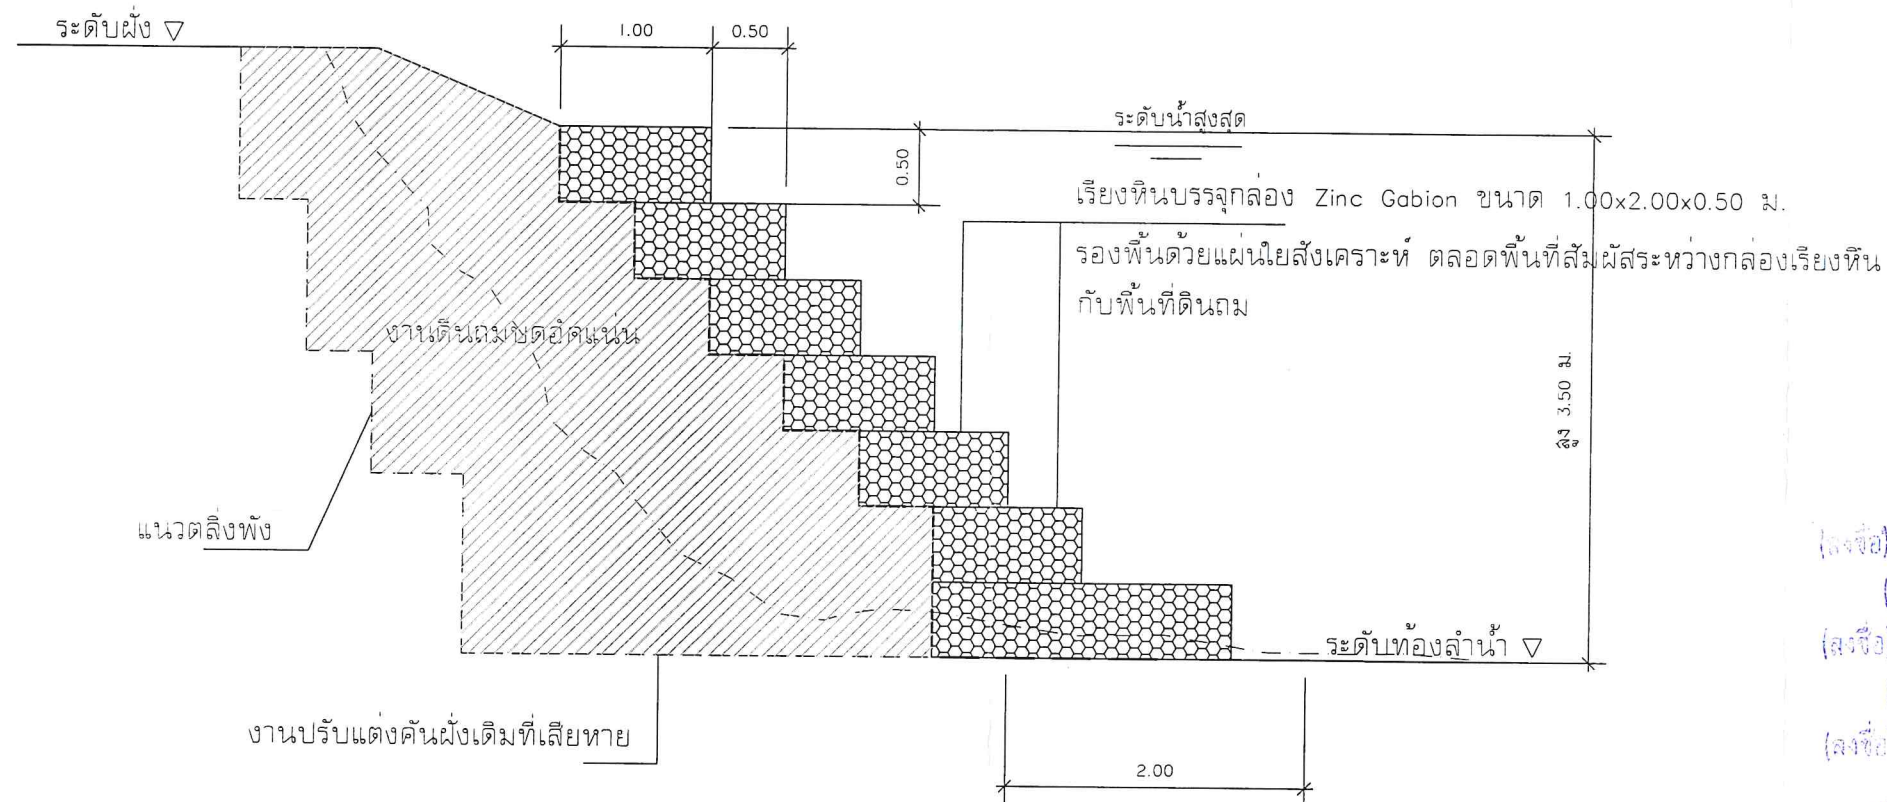


แสดงรูปตัดตามขวาง

มาตราส่วน 1 : 50

ข้อกำหนดวัสดุก่อสร้าง

- แผ่นใยสังเคราะห์ ชนิดโพลีพร็อพพิลีน
 - กำลังรับแรงดึงสูงสุดไม่น้อยกว่า 15 kn/m
 - อัตราการยืดตัว ยาว/กว้าง(%) 75/35
 - กำลังรับแรงเฉาะทะลุสูงสุดไม่น้อยกว่า 2350 N
 - ขนาดช่องเปิดประสิทธิผล 0.10 มม.
- กล่องลวด ชนิด Zinc Gabion ขนาด 1.00x2.00 x 0.50 ม.
 - ขนาดกล่องลวด 1.00x2.00 x 0.50 ม.
 - ขนาดลวดถัก 2.70 มม.
- หินเรียงด้วยมือในกล่องลวดตาข่าย
 - เป็นหินที่แข็งแรง ไม่ผุกร่อน และทนต่อการขัดสี(Abrasion) เมื่อทดสอบด้วยวิธี Los Angles Abrasion Test แล้ว
 - เป็นหินเนื้อแน่น มีความถ่วงจำเพาะไม่ต่ำกว่า 2.6
 - ขนาดของหินอยู่ระหว่าง 6 - 12 สำหรับ GABION และ MATTRESS

(ลงชื่อ) นายทองดี จอมวงศ์
(ลงชื่อ) ทวีศักดิ์
(นางทองดี อ่อนอิน)
(ลงชื่อ) อ.อ.
(ลงชื่อ) (นางทองดี อ่อนอิน)
(นางทองดี อ่อนอิน)

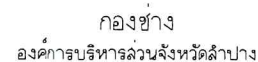

ก่อสร้างอาคารป้องกันตลิ่งพังชนิดเรียงหินบรรจุกลองลวดเหล็ก บ้านอ่องอี หมู่ที่ 6 ตำบลเลริมกลาง อำเภอเลริมงาม จังหวัดลำปาง ขนาดสูง 3.50 เมตร ยาว 40 เมตร รายละเอียดตามแบบแปลนขององค์การบริหารส่วนจังหวัดลำปาง

นายอดุลย์ ล้ายต้นแก้ว

เขียนแบบ/คัดลอกแบบแปลง
นางสาวจิราวรรณ ไชยโลกา
วิศวกร
นายโชคชัย ศิลปชัย

หน.ฝ่ายสำรวจและออกแบบ

นางสาวจิรพรธม ศรีนวลพุด๊ะ

ผอ.กองช่าง

เทพชอบ



นายทองดี จอมวงศ์




อนุนงิตี



นายทองดี จอมวงศ์

ปลัดองค์การบริหารส่วนจังหวัด ปฏิบัติหน้าที่
นายกองค์การบริหารส่วนจังหวัด

แผ่นที่	03
จำนวน	03

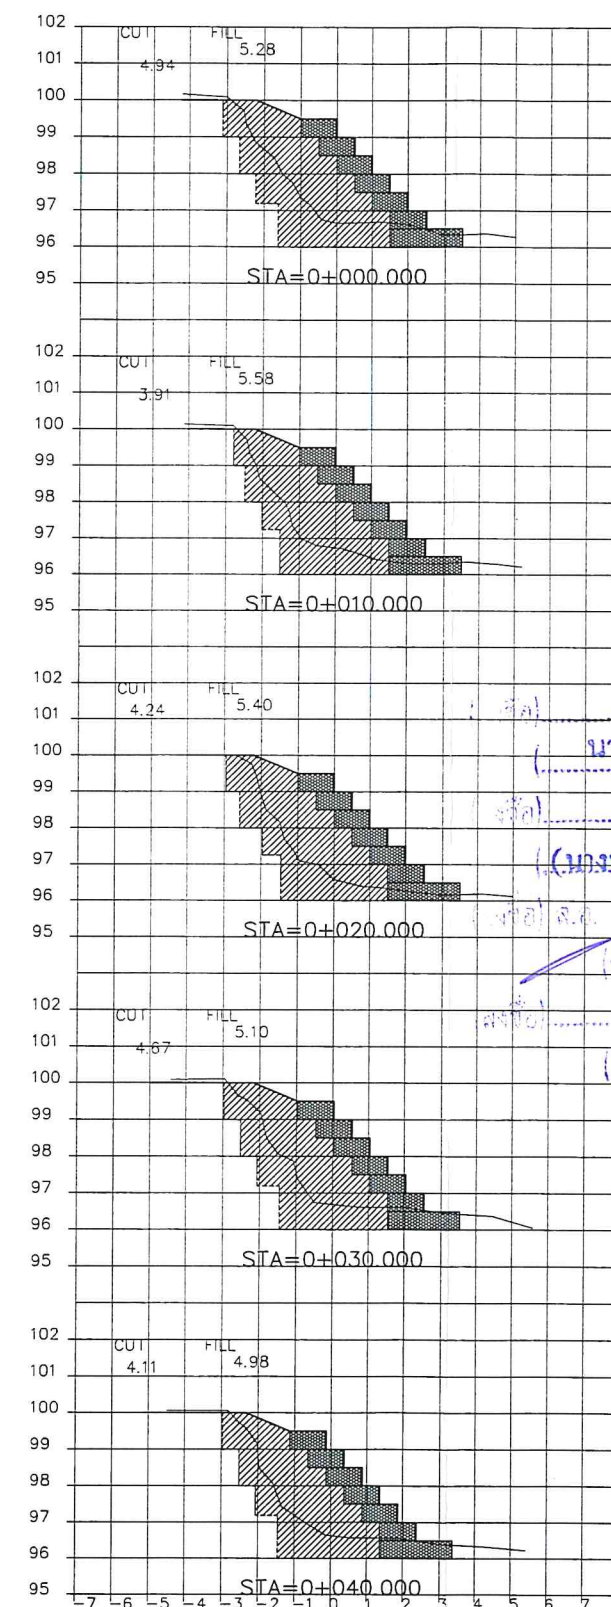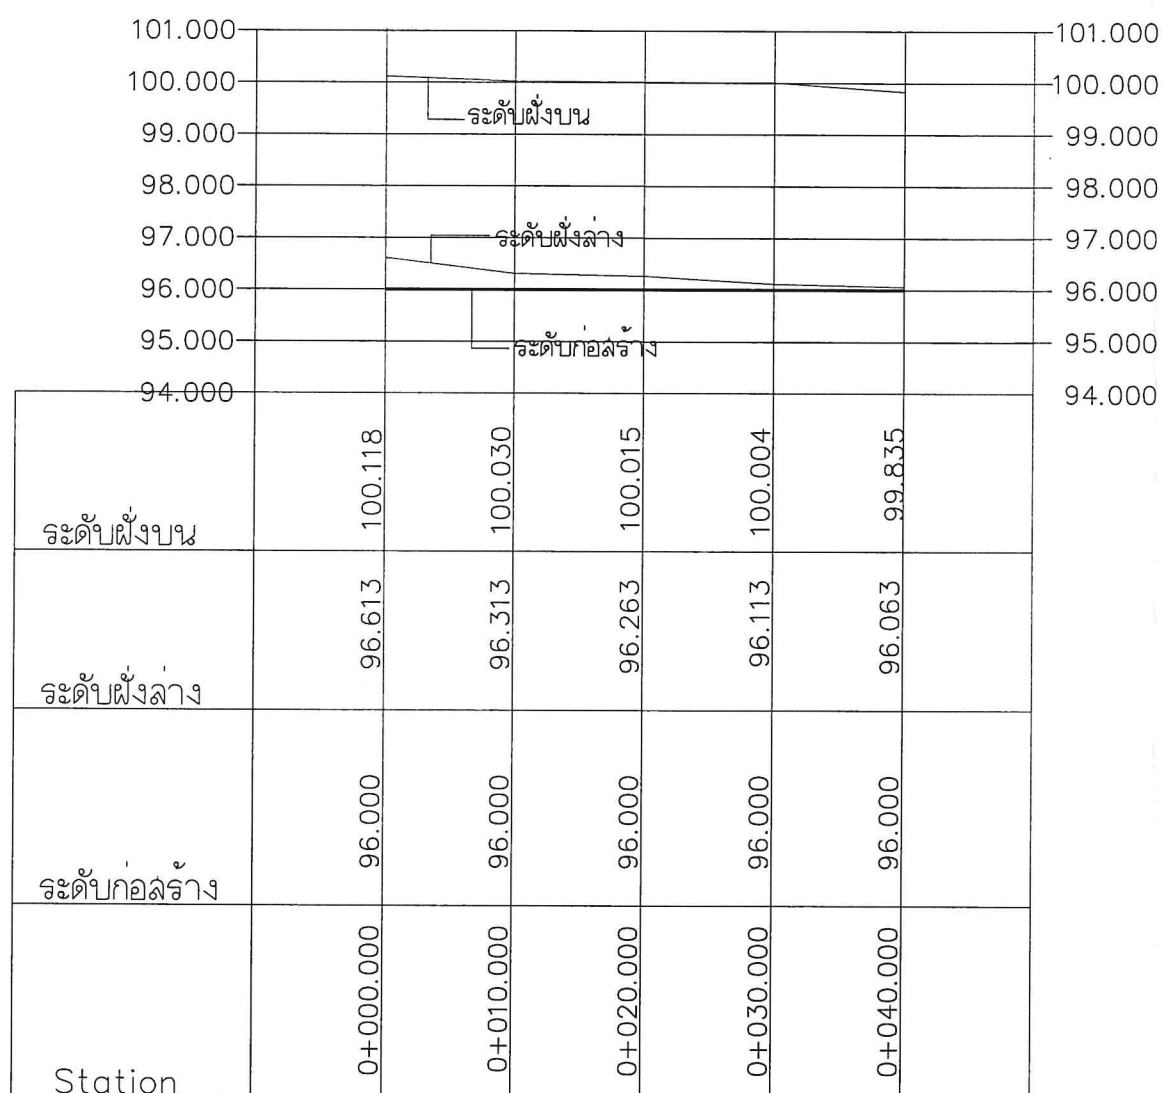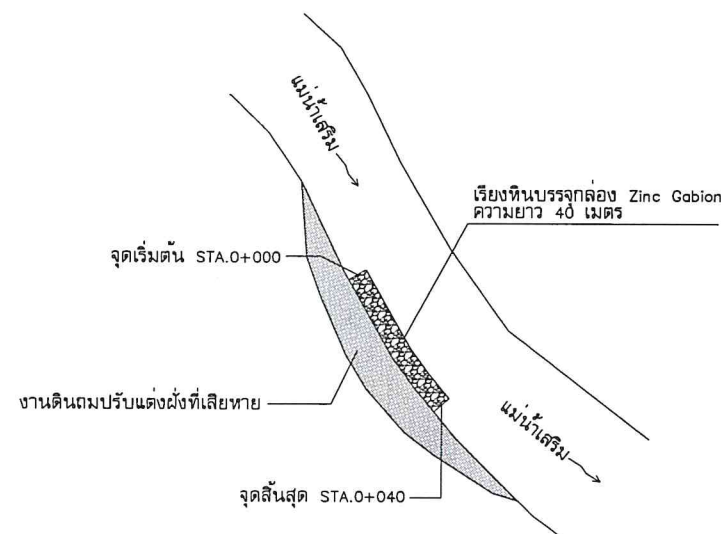[illegible]