



โครงการ

โครงการพัฒนาระบบชลประทานและระบบระบายน้ำ






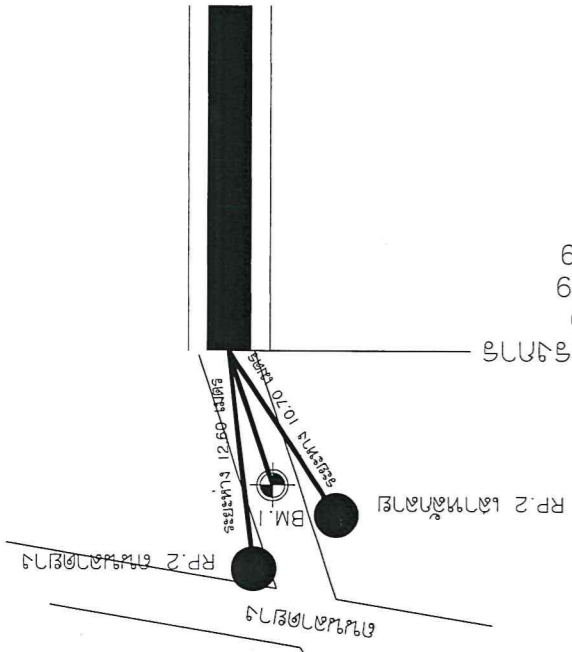

Sta 0+000
N=2057489
E=0550309

Handwritten signatures and a blue circular stamp for Chaiparakiti Co., Ltd. The stamp contains the text 'Chaiparakiti Co., Ltd.' and 'မြန်မာနိုင်ငံတော်'.




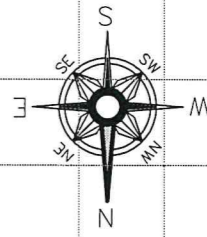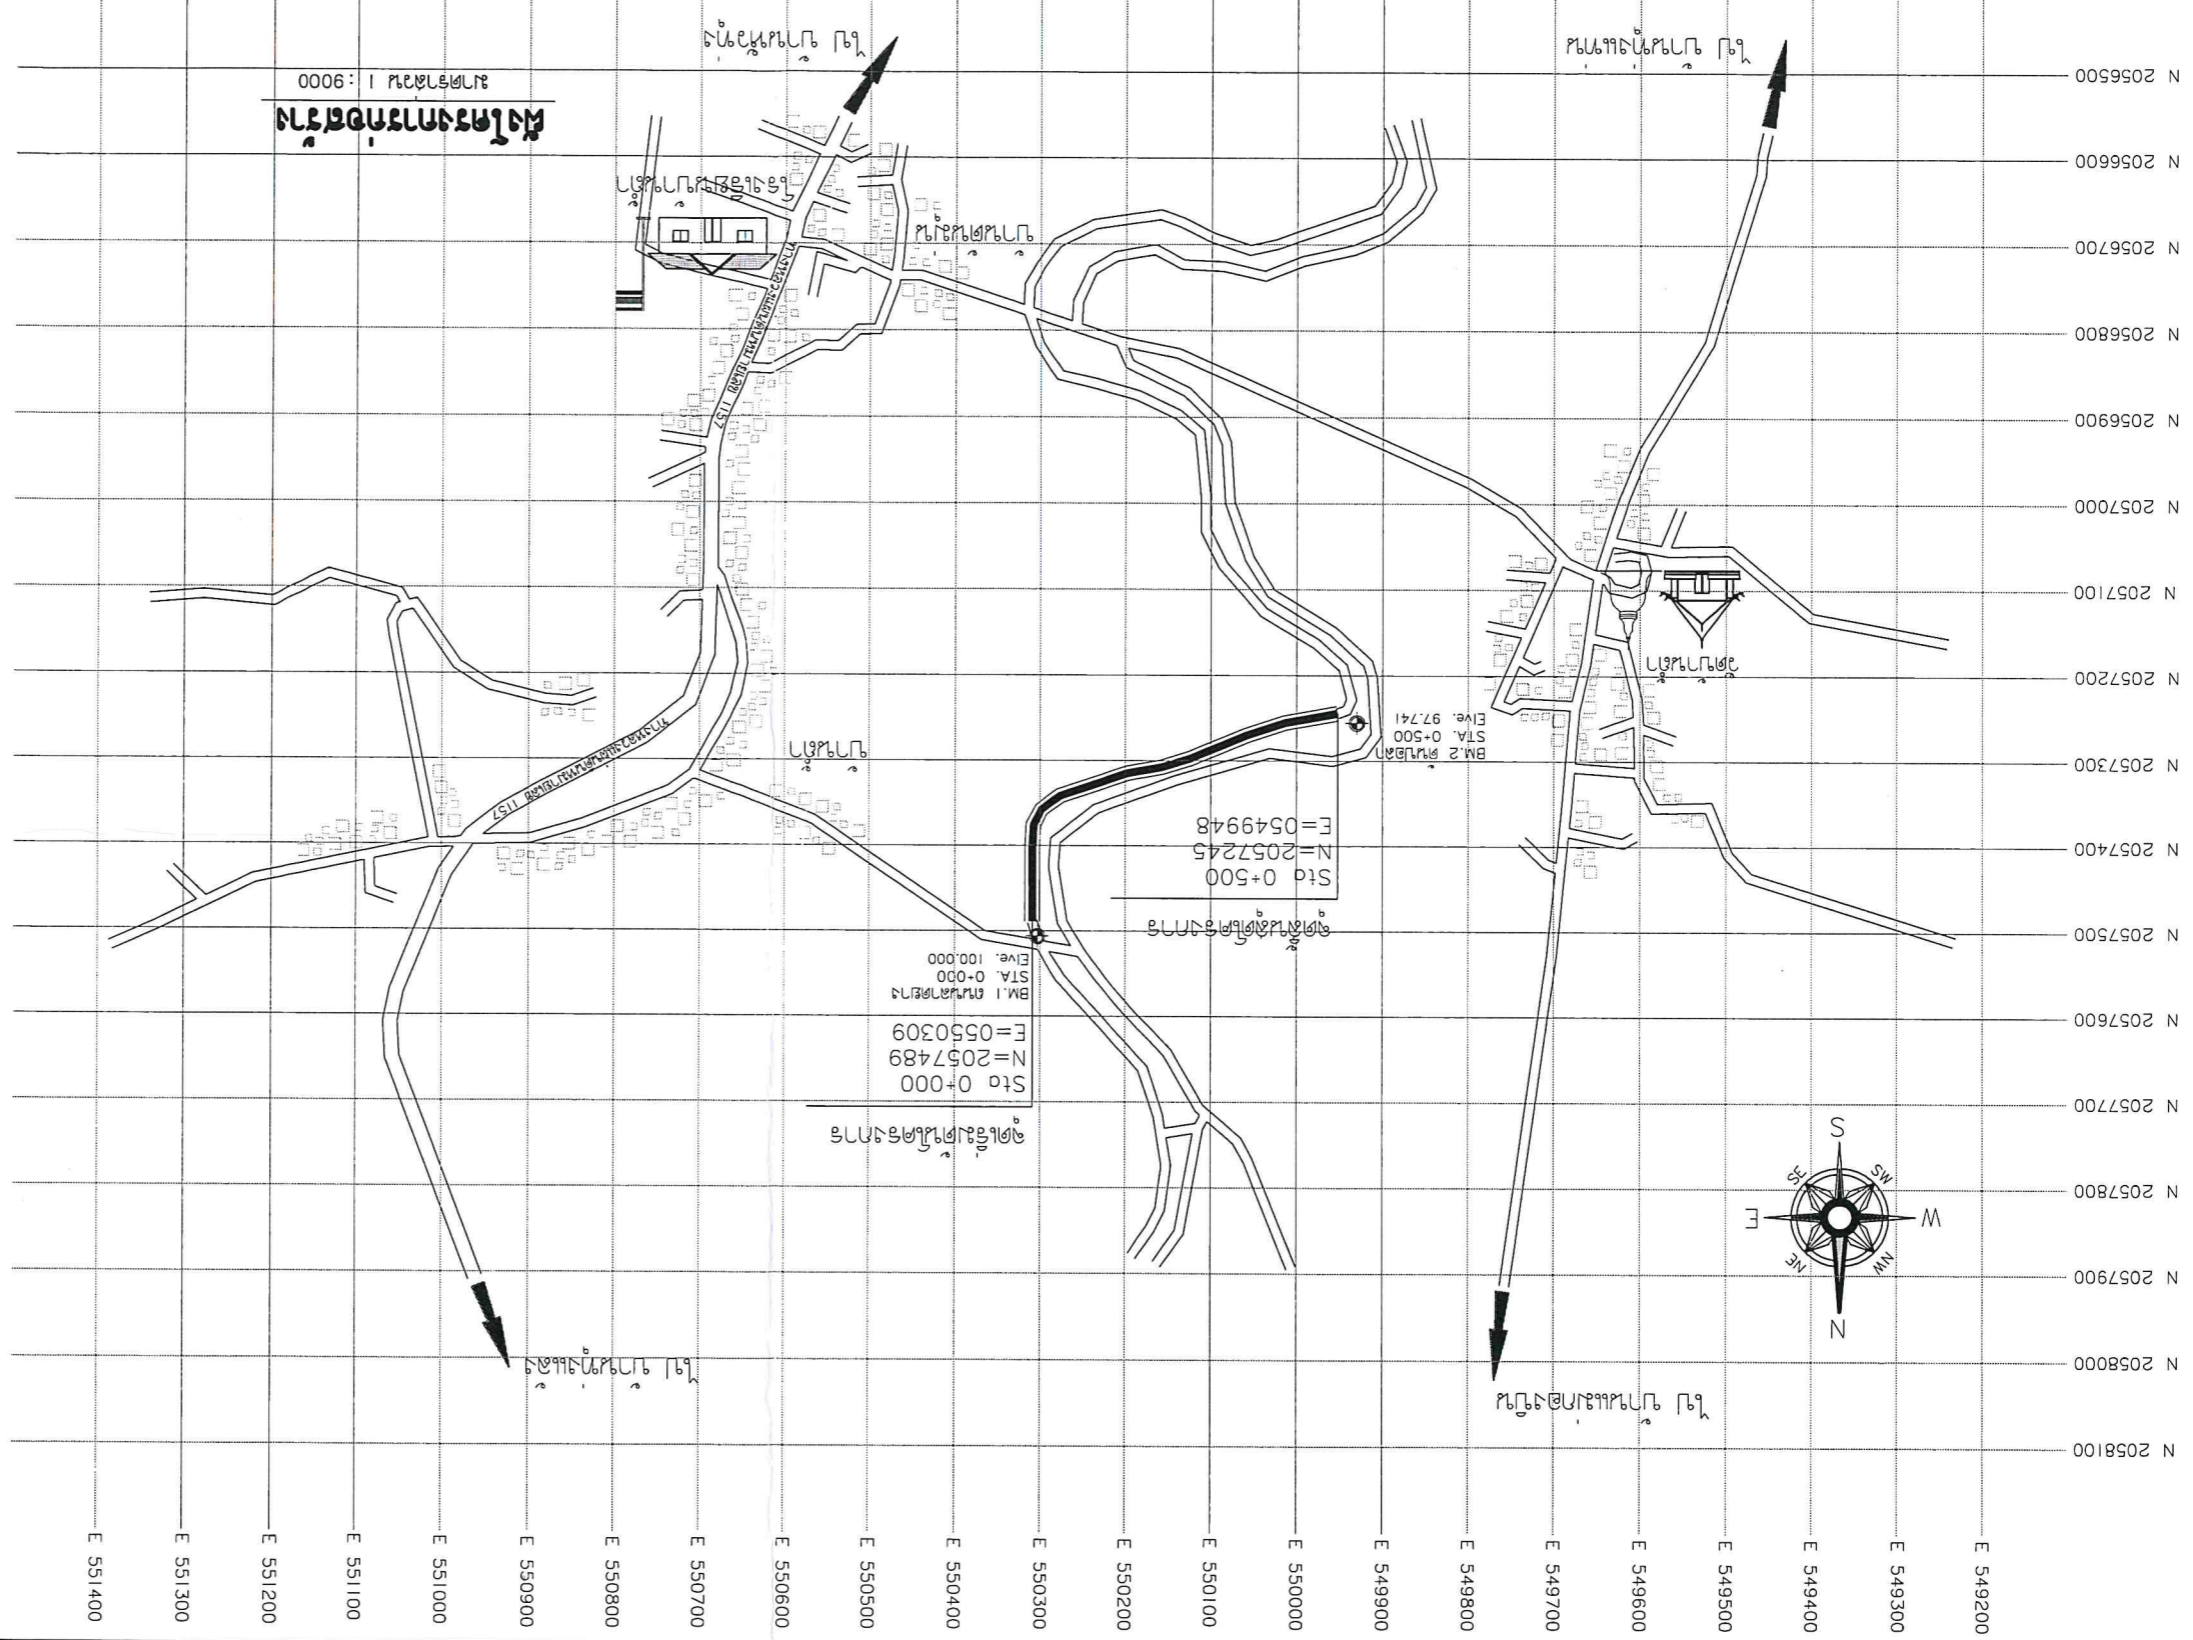







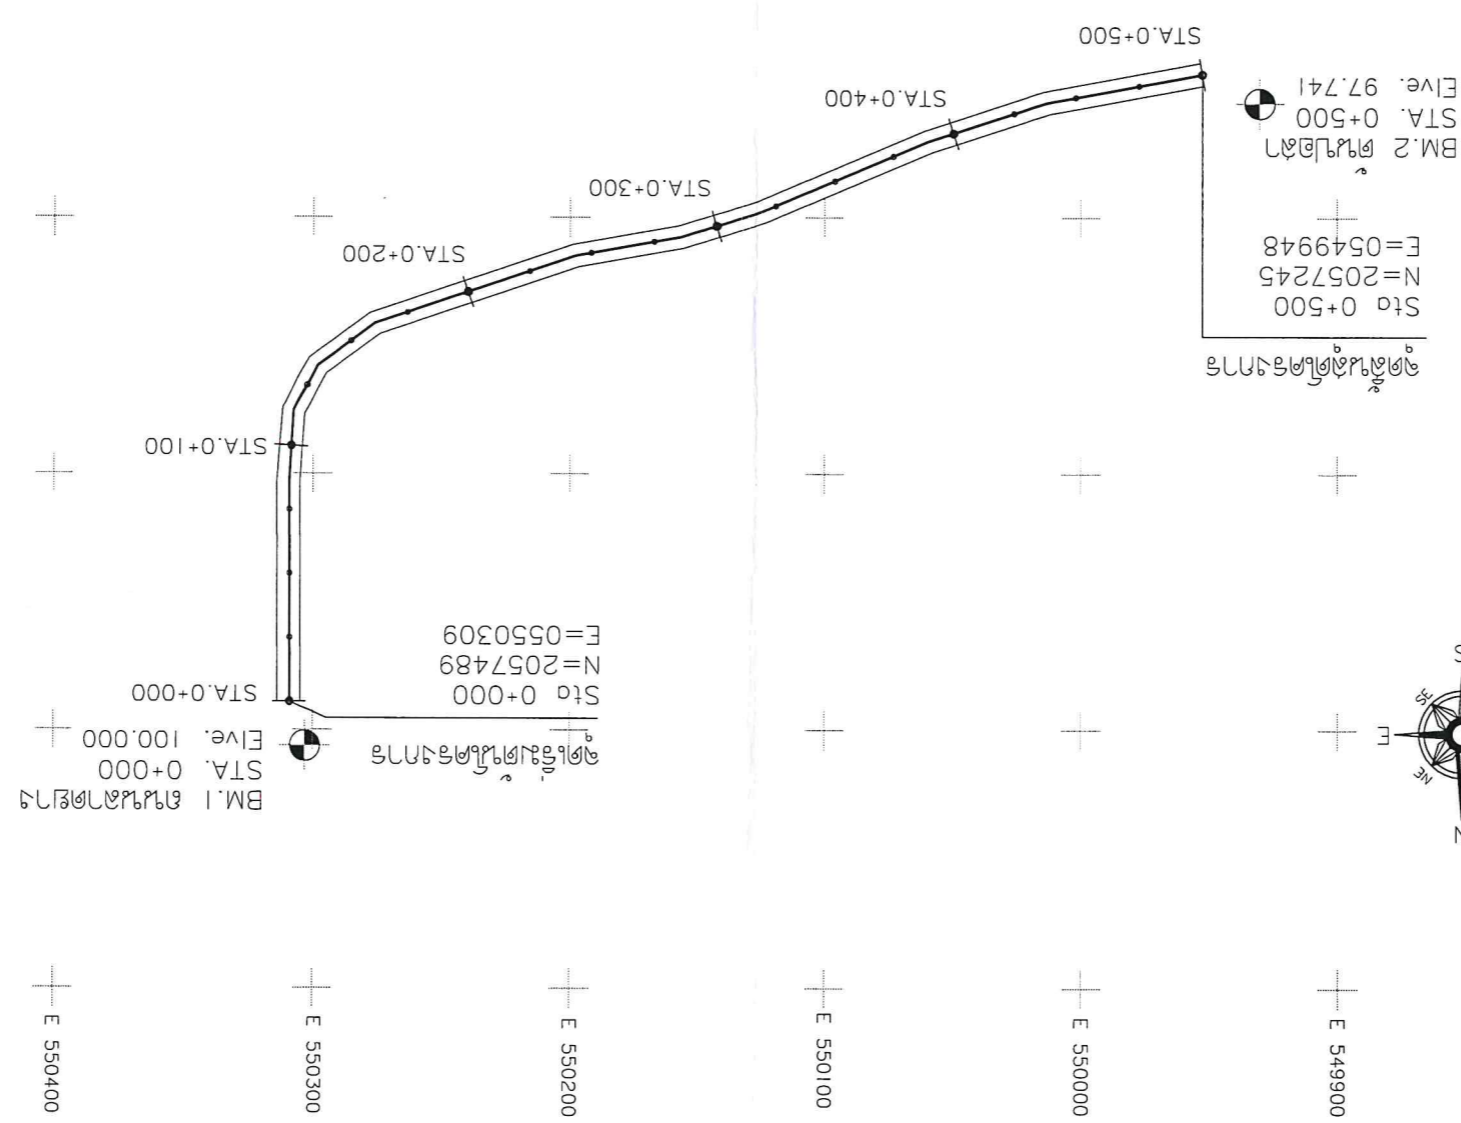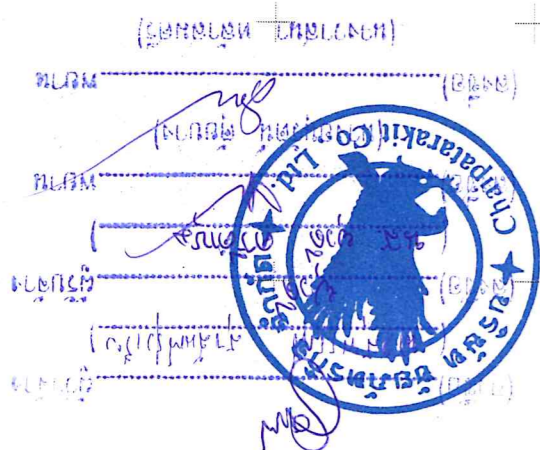


 Sta 0+500
 N=2057245
 E=0549948
 STA. 0+500
 Eive. 97.741




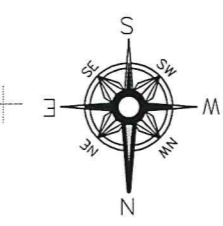



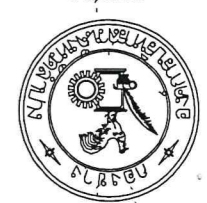

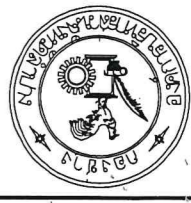

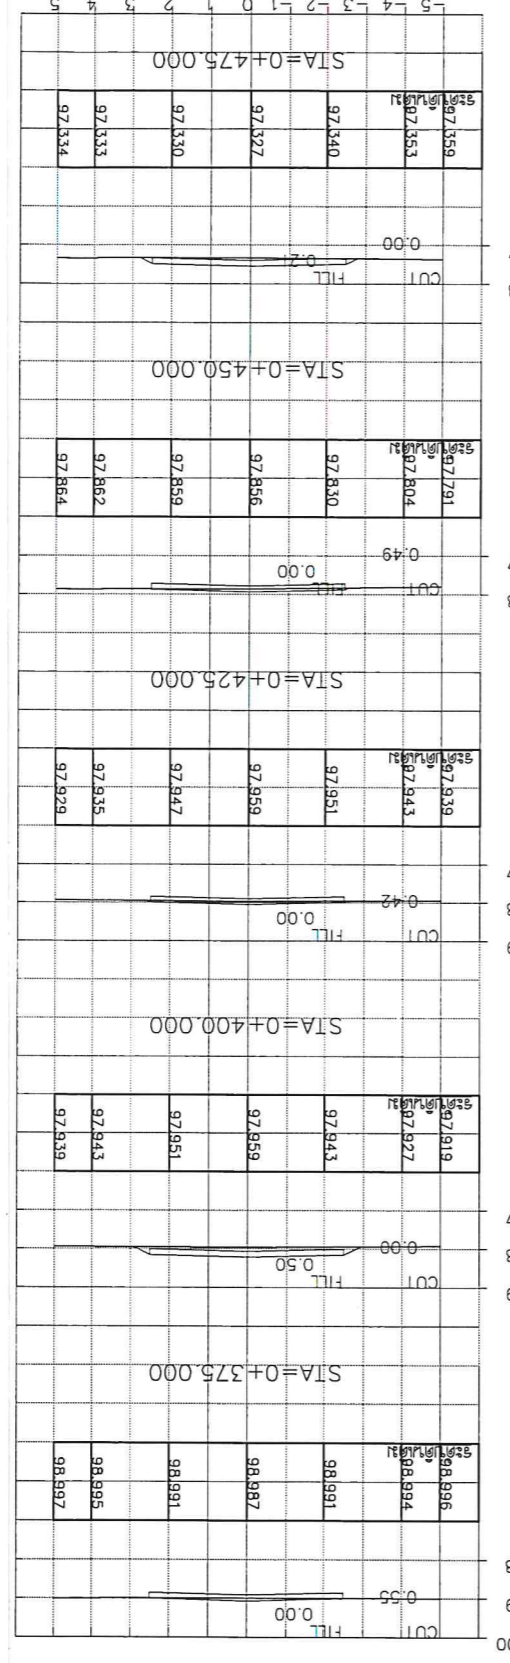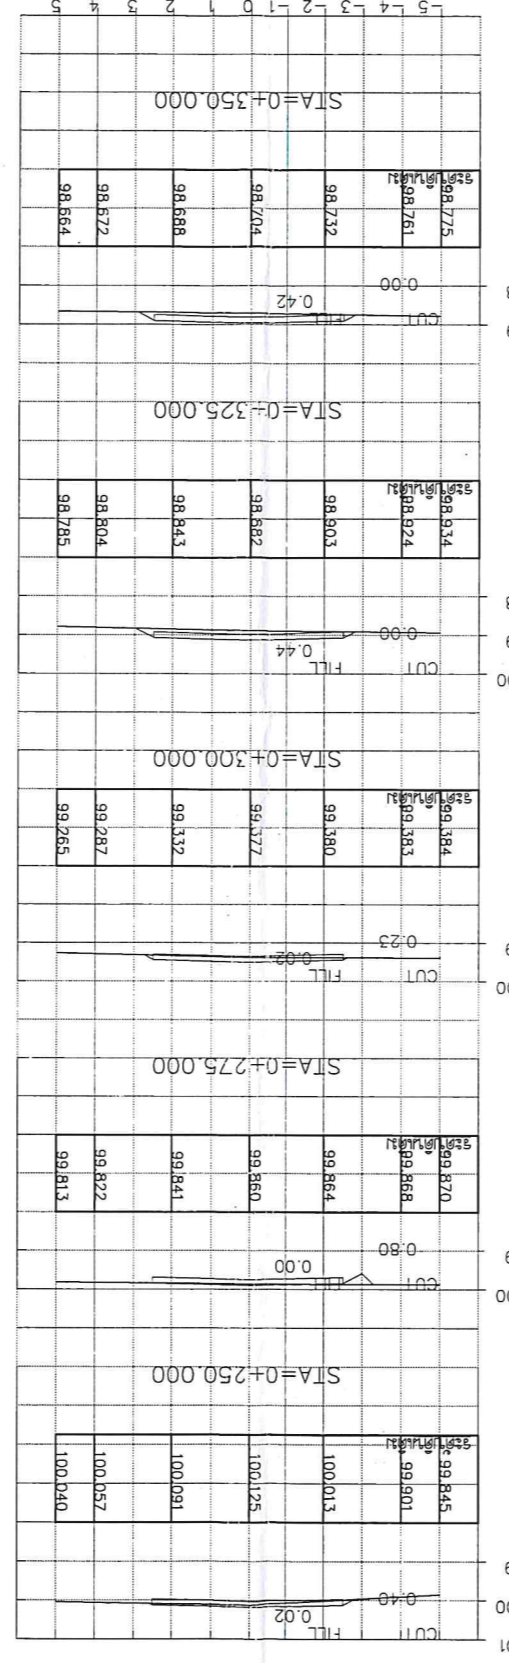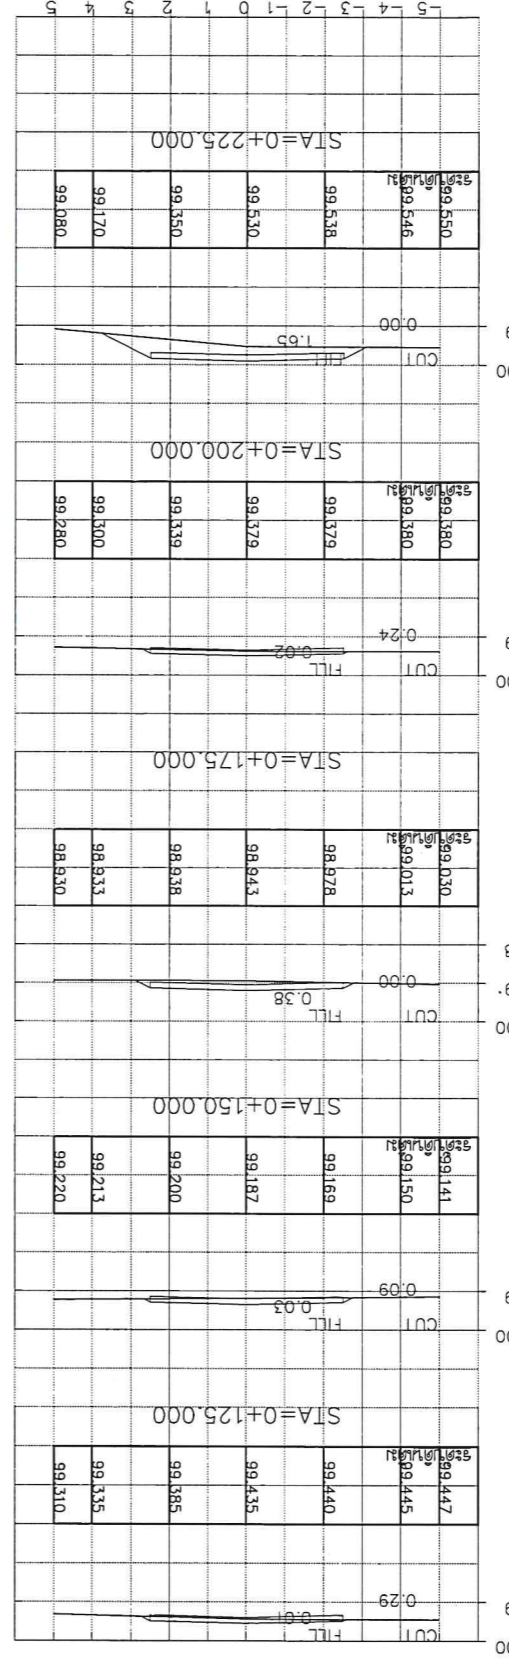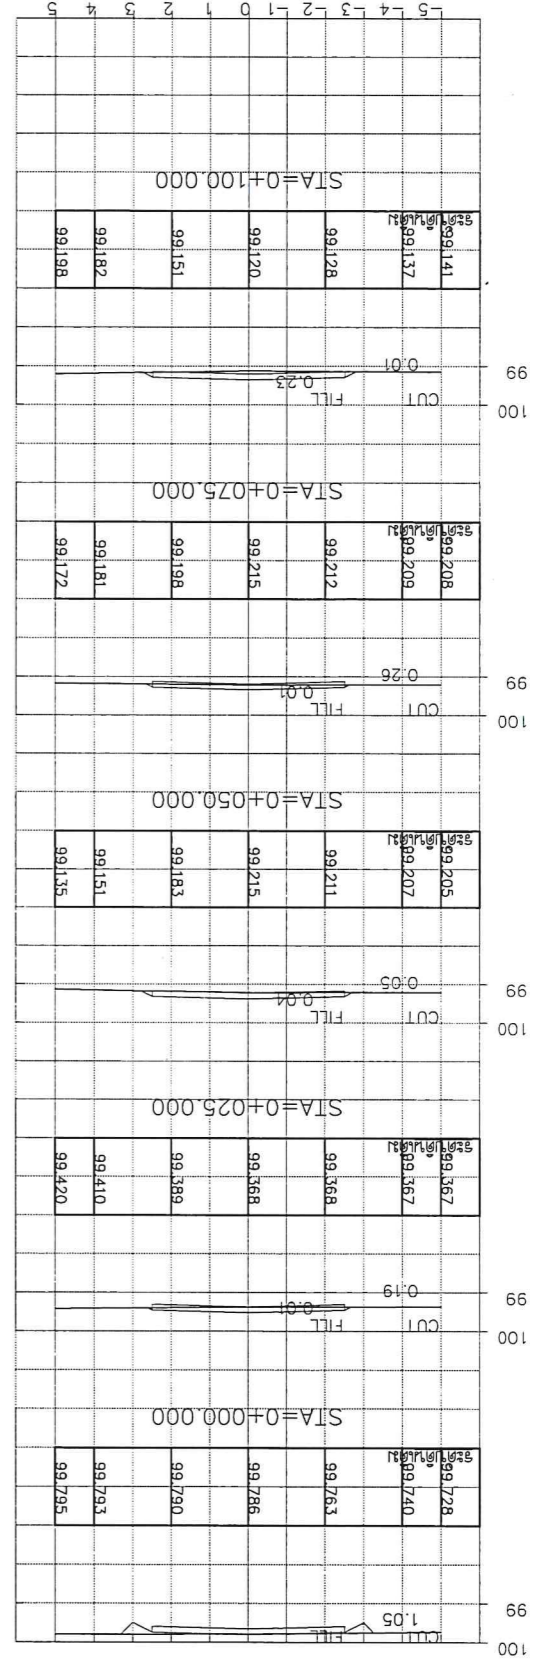




3.00 - 4.00	1:1	1:0.25	1:1	1:0.5	1:1.5	1:1.5	1:1.5	1:1.5	1:1.5	1:1.5
0.00 - 3.00	1:1	1:0.25	1:1	1:1	1:1.5	1:2	1:2	1:2	1:2	1:2
3.00 - 4.00	1:1	1:0.25	1:1	1:0.5	1:1.5	1:1.5	1:1.5	1:1.5	1:1.5	1:1.5
0.00 - 3.00	1:1	1:0.25	1:1	1:1	1:1.5	1:2	1:2	1:2	1:2	1:2

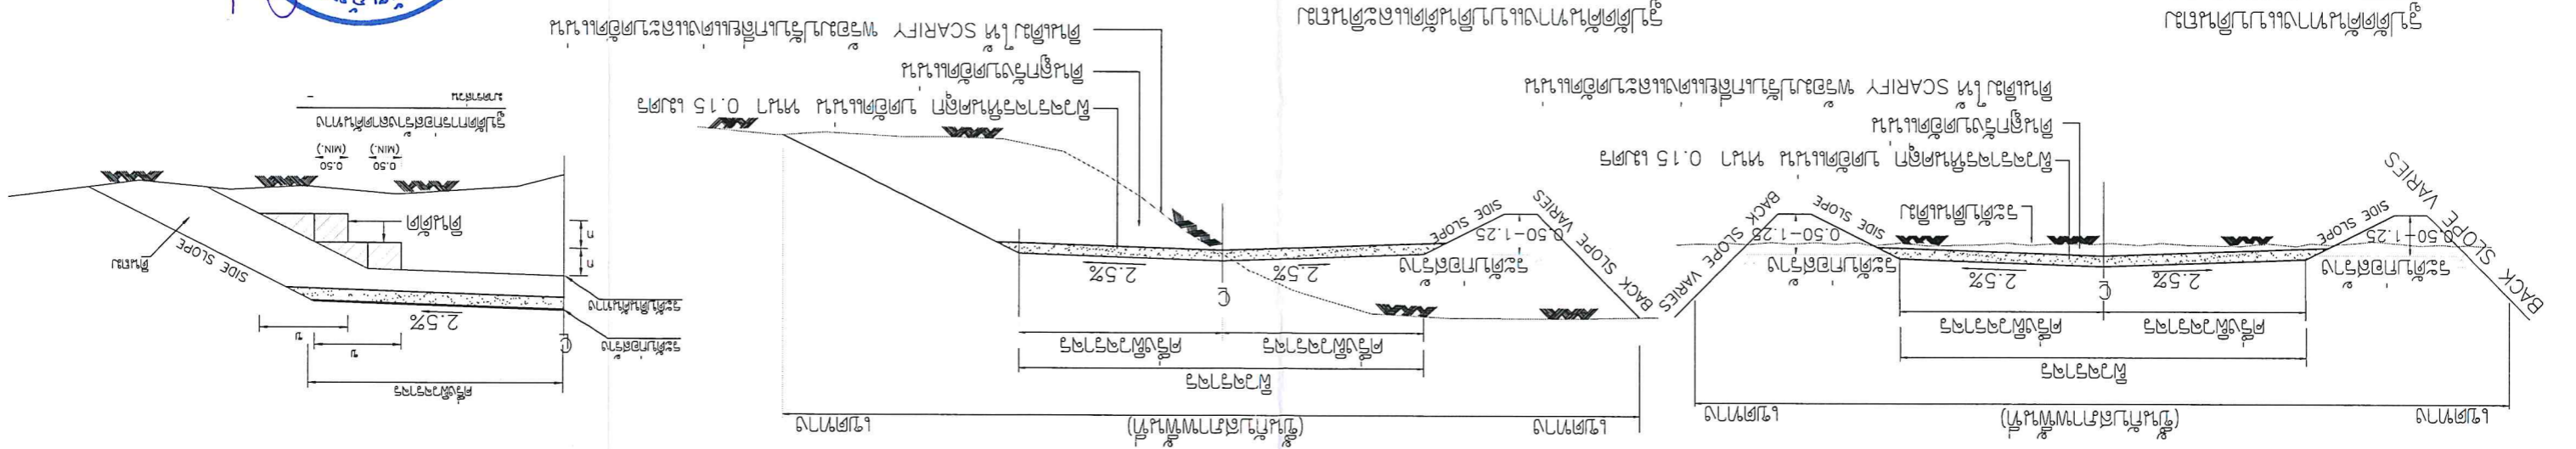























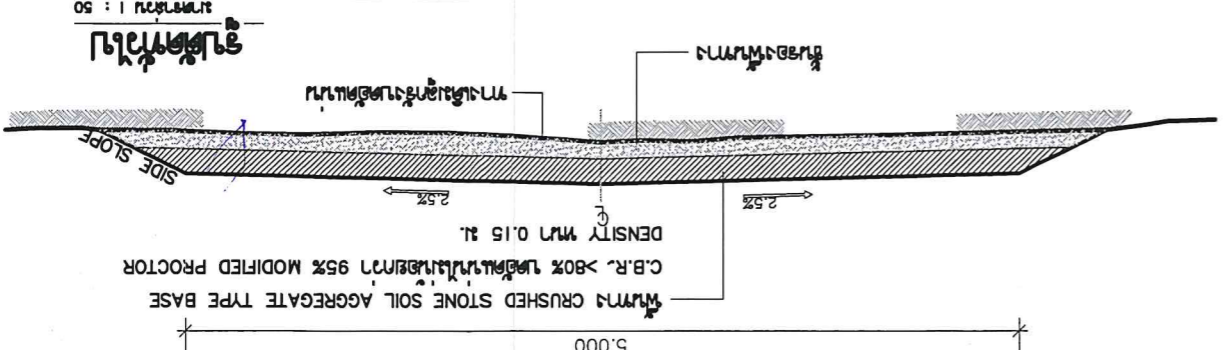

