



องค์การบริหารส่วนจังหวัดลำปาง

โครงการ


ก่อสร้างถนนหินคลุกบดอัดแน่น


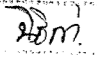
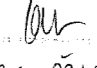
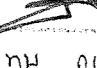
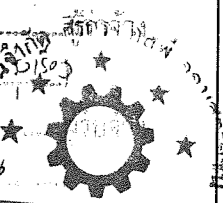
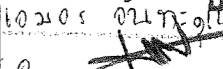
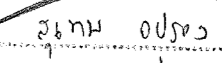

บ้านดอนงาม หมู่ที่ 8 ตำบลทุ่งงาม

อำเภอเสริมงาม จังหวัดลำปาง

ขนาดผิวจราจรกว้าง 5.00 เมตร ยาว 500 เมตร หนา 0.15 เมตร

รายละเอียดตามแบบแปลนขององค์การบริหารส่วนจังหวัดลำปาง

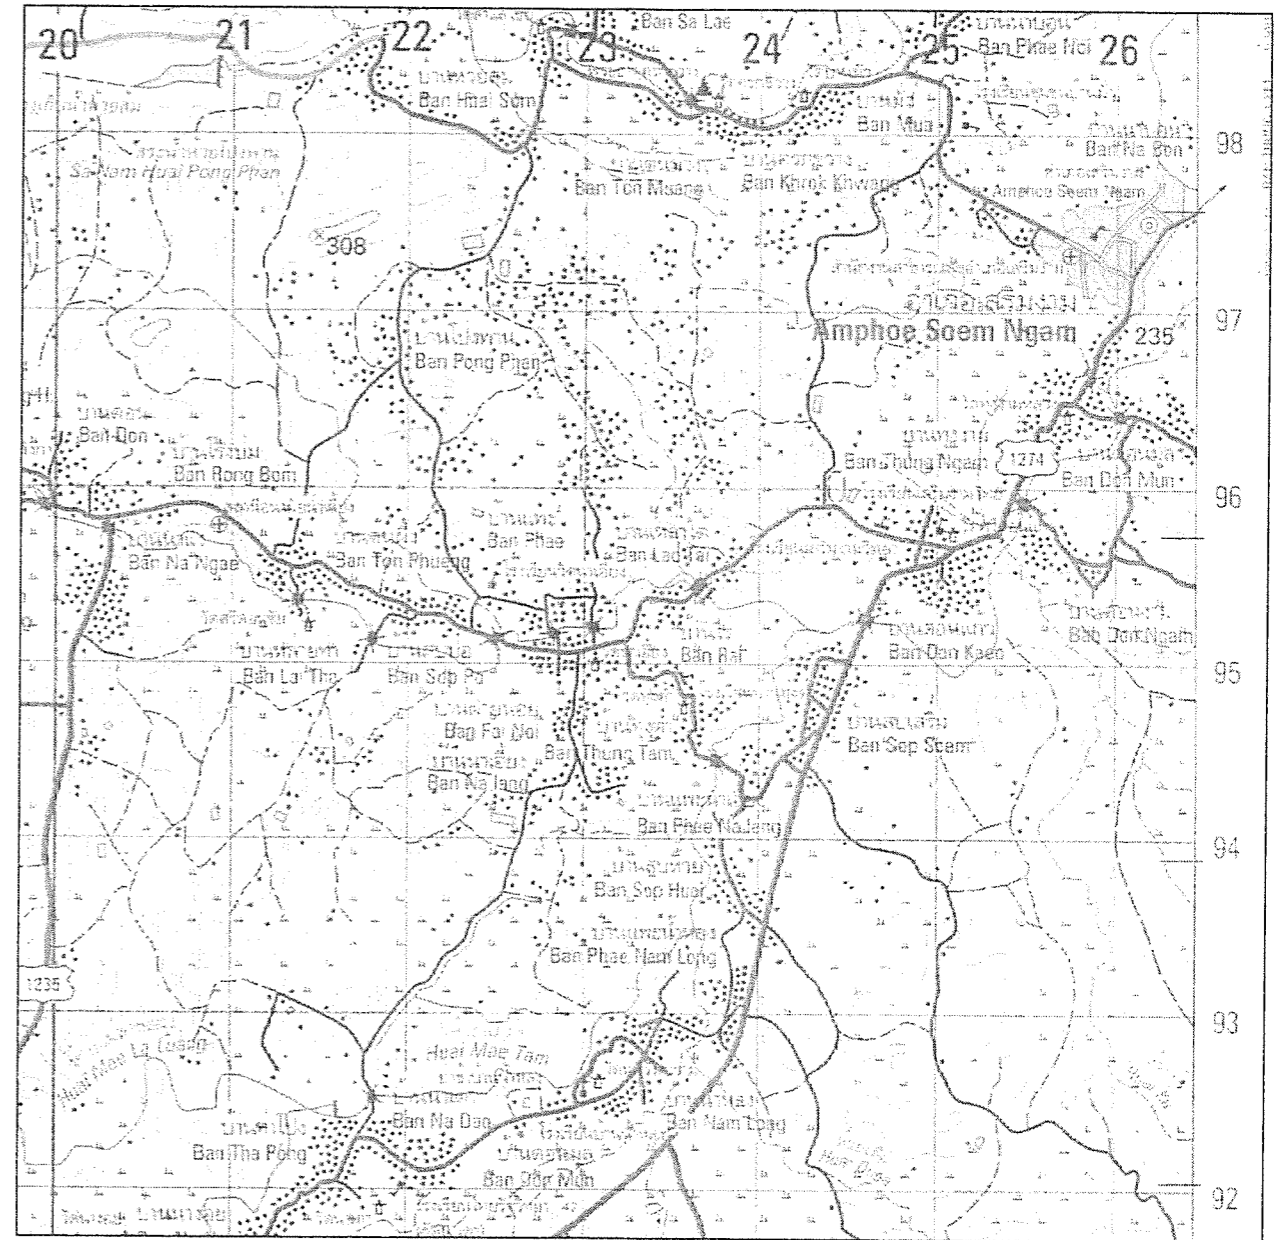

(ลงชื่อ) 
 (ลงชื่อ) 
 (ลงชื่อ) 
 (ลงชื่อ) 
 
 SIRIKORN SP CONSTRUCTION LIMITED PARTNERSHIP
 แผนที่จะก่อสร้างโครงการ 
 (ลงชื่อ) 
 



โครงการ
ก่อสร้างถนนหินคลุกบดอัดแน่น
บ้านดอนงาม หมู่ที่ 8 ตำบลทุ่งงามอำเภอเลิริมงาม จังหวัดลำปาง
ขนาดผิวจราจรกว้าง 5.00 เมตร ยาว 500 เมตร หน้า 0.15 เมตร
รายละเอียดตามแบบแปลนขององค์การบริหารลุ่มจังหวัดลำปาง

กองช่าง
องค์การบริหารลุ่มจังหวัดลำปาง

สำรวจ/ออกแบบ

นายนิคม ยูทอเนตร

เขียนแบบ

นายนิคม ยูทอเนตร
วิศวกร

นายไชยชัย ศิลปชัย

หน้าฝ่ายสำรวจและออกแบบ

นางสาวจิรพรรณ ศรีนวลพุดะ
ผอ.กองช่าง

นายสิทธิชัย อธรรมธิกุล


เห็นชอบ

นางสาวจิรพรรณ ศรีนวลพุดะ
รองปลัดองค์การบริหารลุ่มจังหวัด
รักษาราชการแทนปลัดองค์การบริหารลุ่มจังหวัด

อนุมัติ

นางสาวจิรพรรณ ศรีนวลพุดะ
รองปลัดองค์การบริหารลุ่มจังหวัด
รักษาราชการแทนปลัดองค์การบริหารลุ่มจังหวัด
ปฏิบัติหน้าที่นายกององค์การบริหารลุ่มจังหวัดลำปาง

แผ่นที่
01
จำนวน
05

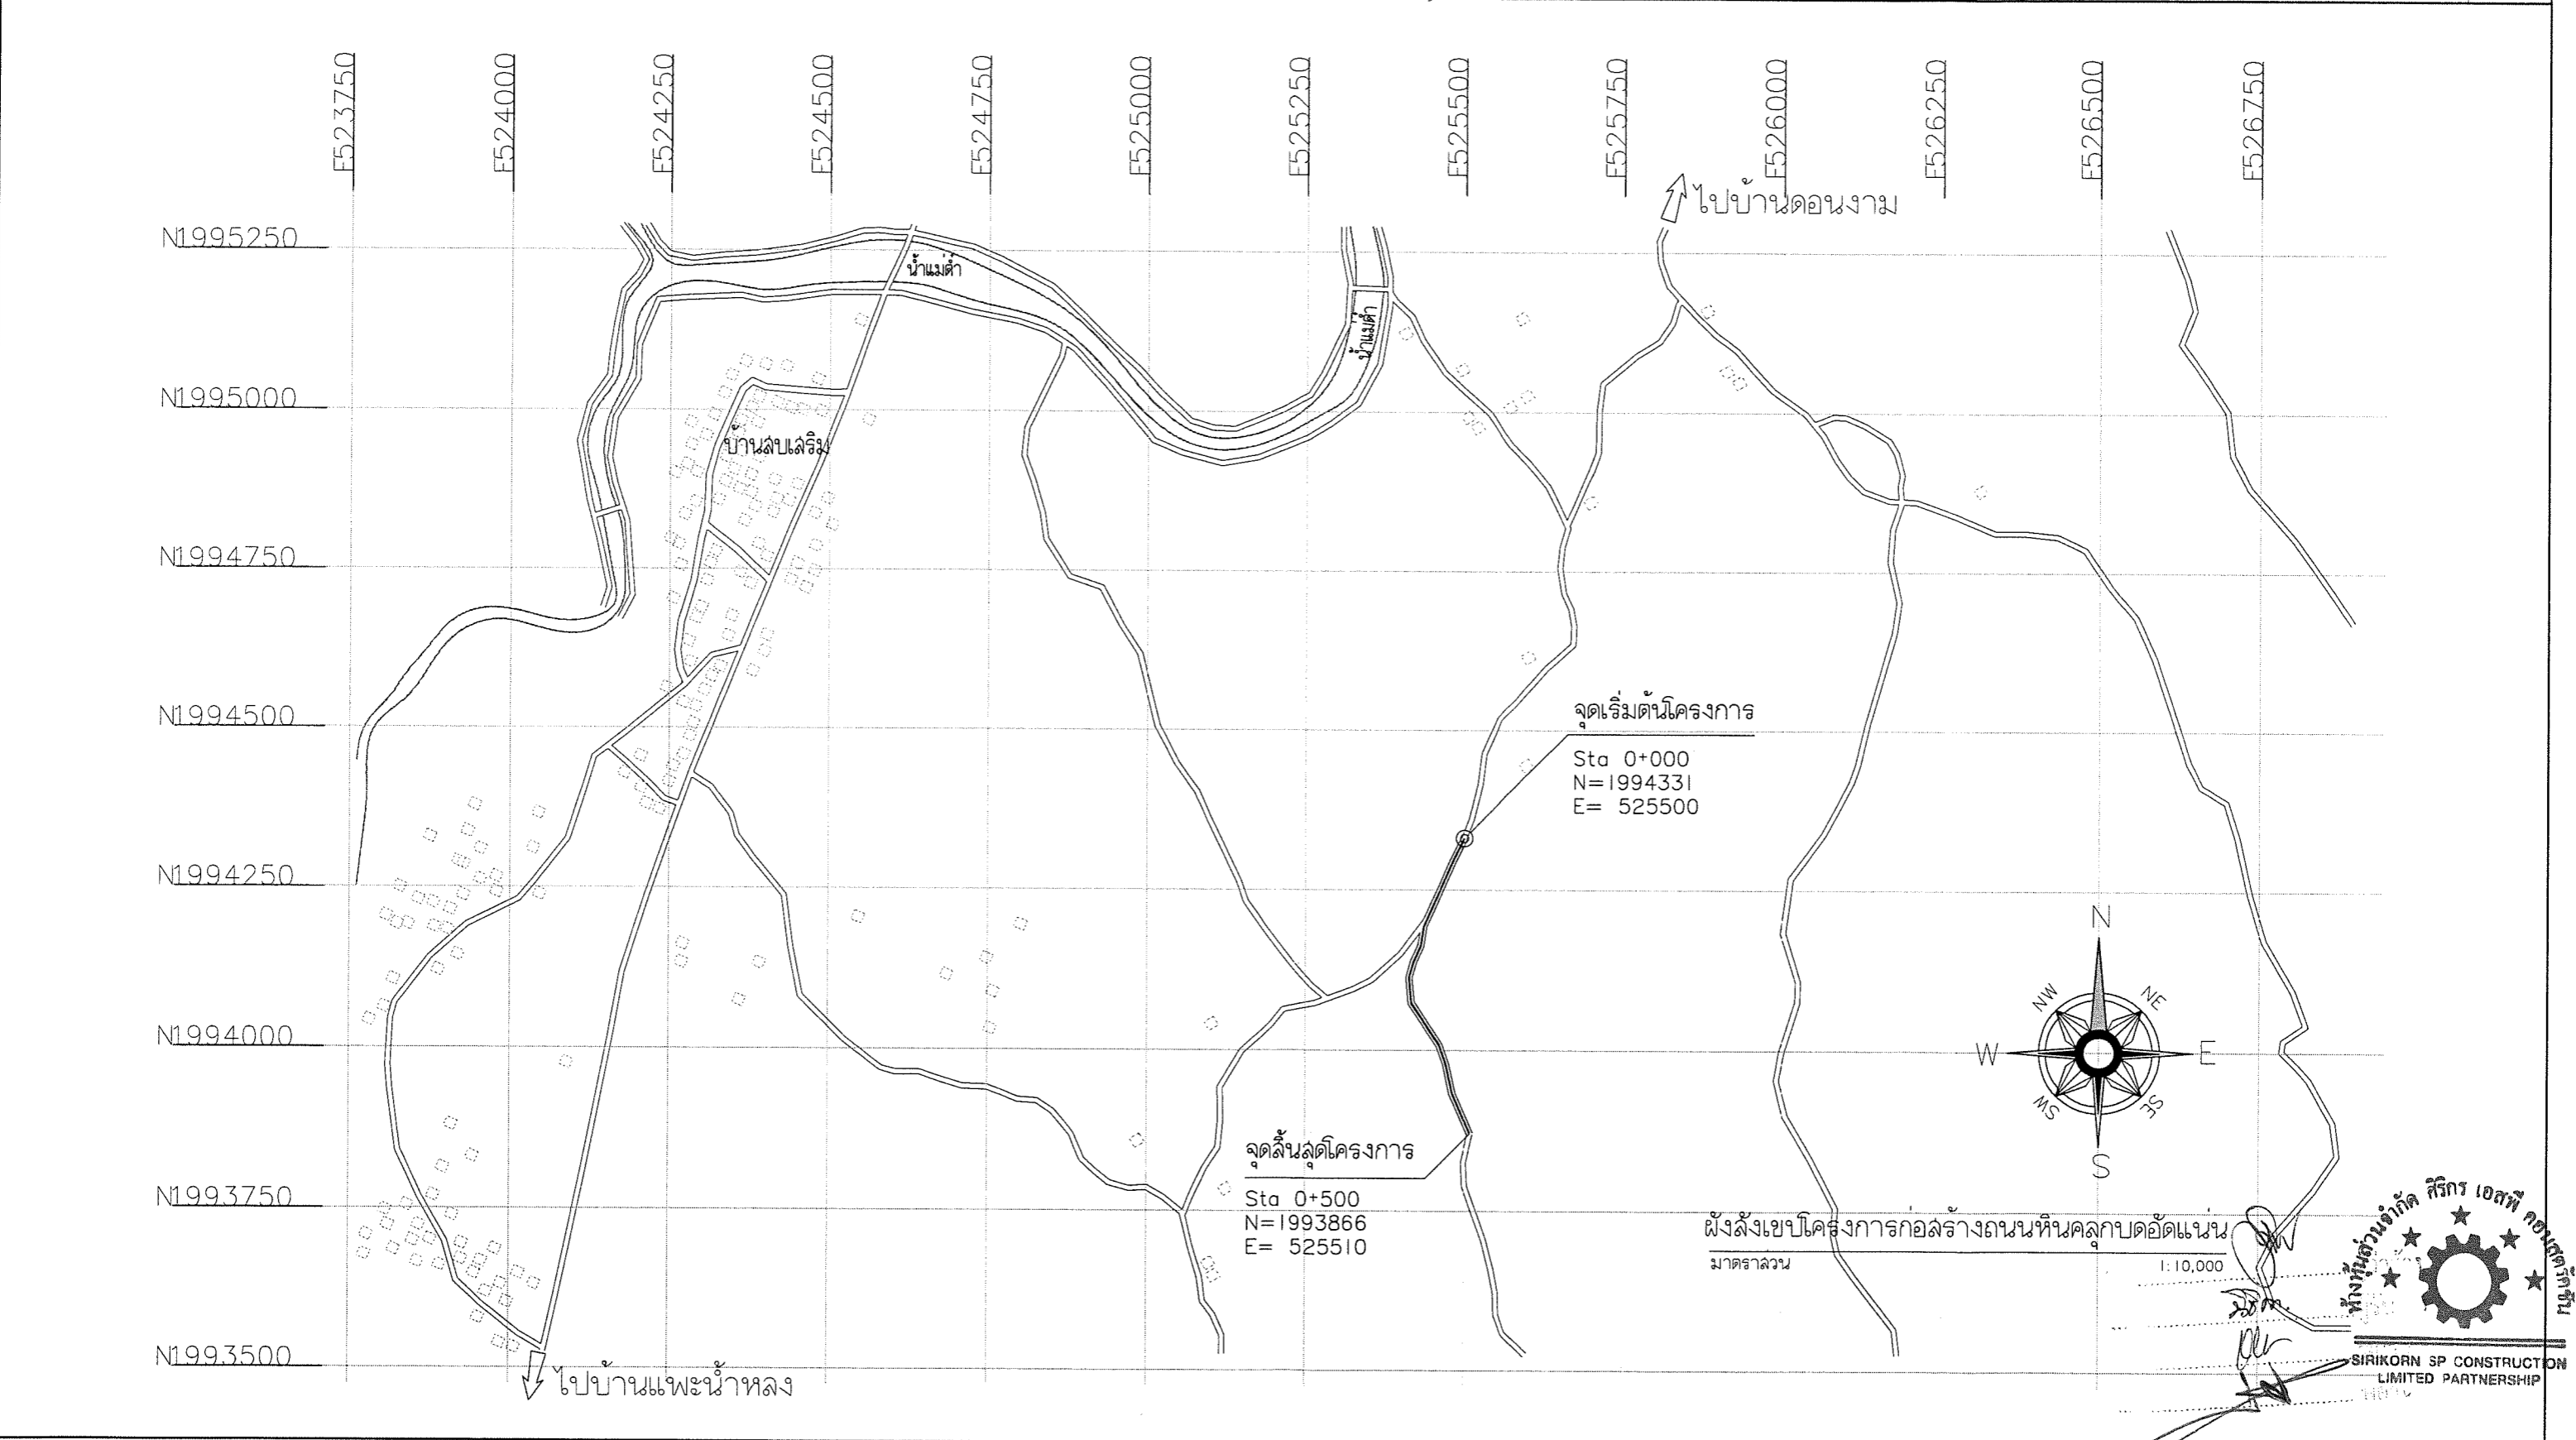

สิริกอร์ เอชพี คอนสตรัคชัน
SIRIKORN SP CONSTRUCTION
LIMITED PARTNERSHIP



กองช่าง

โครงการ
ก่อสร้างถนนหินคลุกบดอัดแน่น
ขนาดผิวจราจรกว้าง 5.00 เมตร ยาว 500 เมตร หน้า 0.15 เมตร

สำรวจ/ออกแบบ

นายนิคม ยูทอนเนตร

เขียนแบบ

นายนิคม ยูทอนเนตร
วิศวกร

หน้าฝ่ายสำรวจและออกแบบ

นางลู่พรณี ลู่สันต์รุ่งเรือง
ผอ.กองช่าง


เห็นชอบ

นางลู่พรณี ลู่สันต์รุ่งเรือง
รองปลัดองค์การบริหารส่วนจังหวัด
รักษาการแทนปลัดองค์การบริหารส่วนจังหวัด


อนุมัติ

นางลู่พรณี ลู่สันต์รุ่งเรือง
รองปลัดองค์การบริหารส่วนจังหวัด
รักษาการแทนปลัดองค์การบริหารส่วนจังหวัด


แผ่นที่
02
จำนวน
05

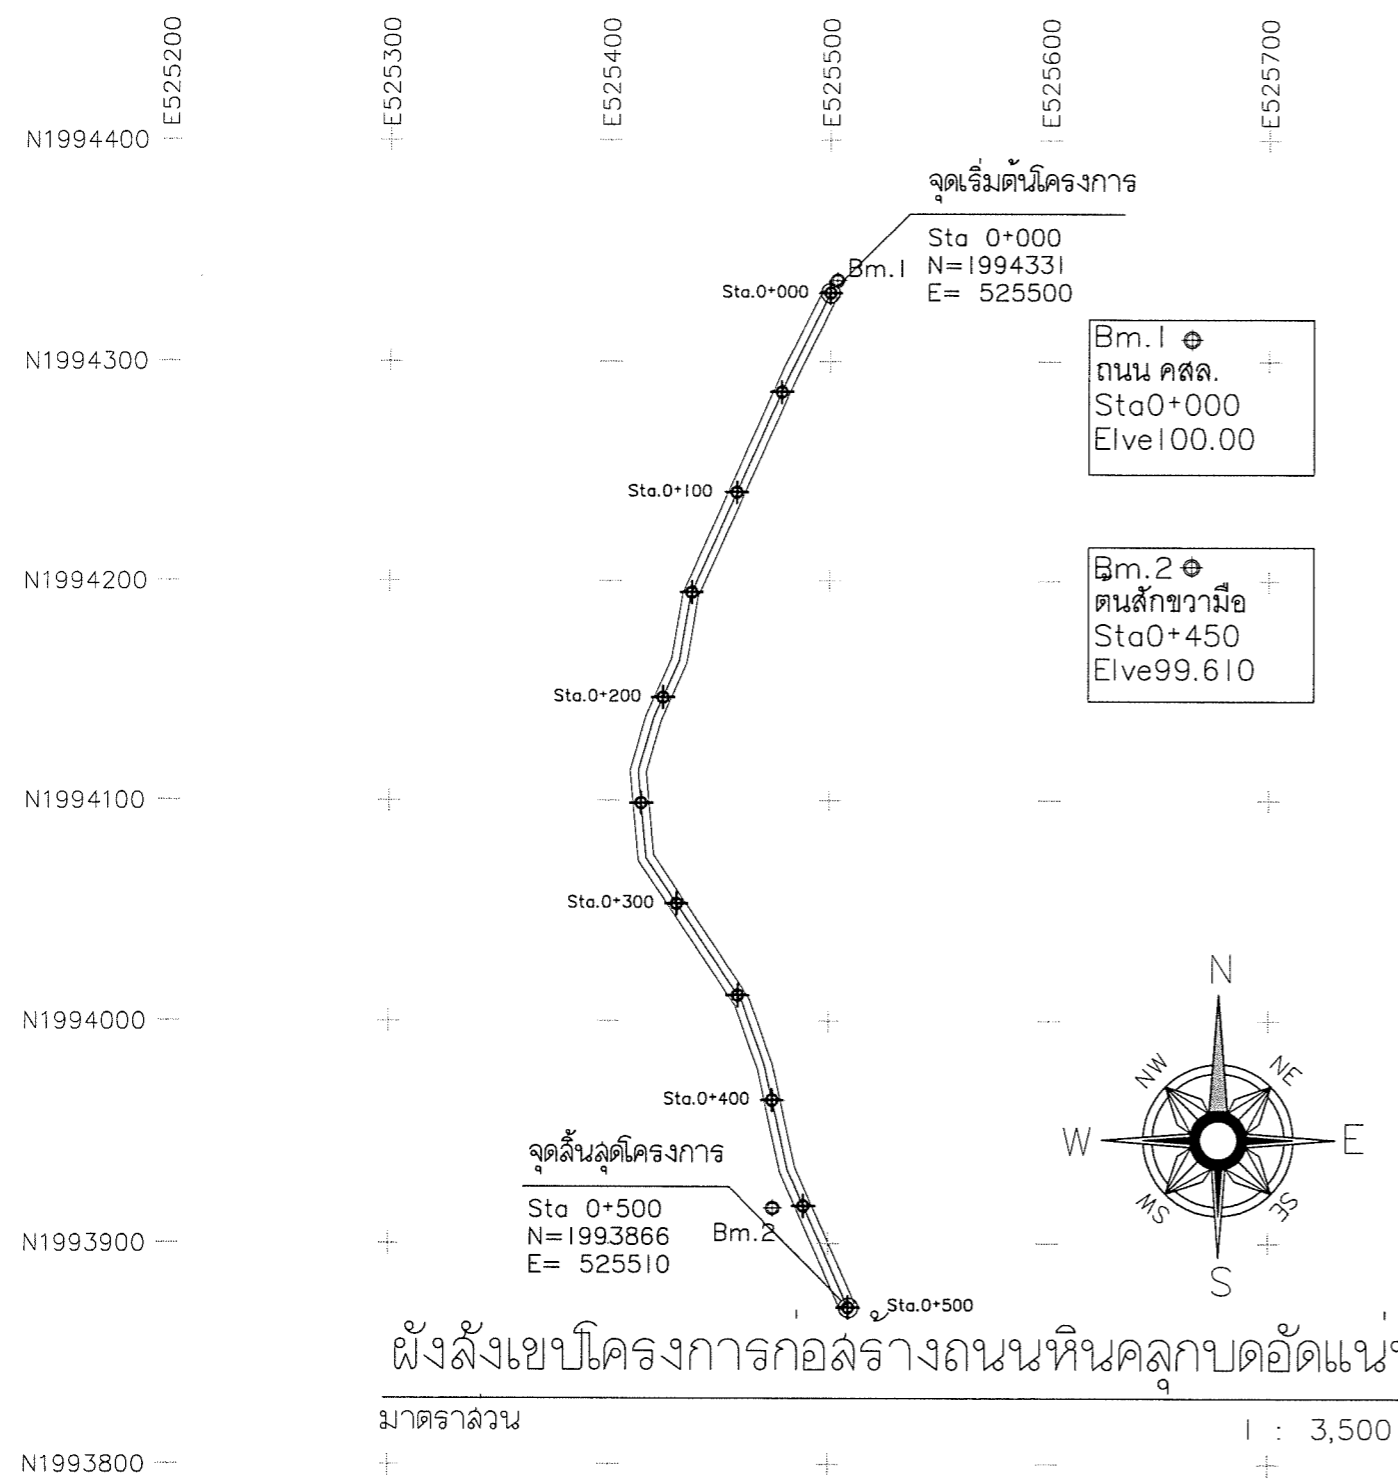

ผังล้างเขบโครงการก่อสร้างถนนหินคลุกบดอัดแน่น
มาตราส่วน 1 : 3,500

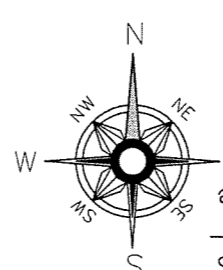

จุดเริ่มต้นโครงการ
Sta 0+000
N=1994331
E= 525500

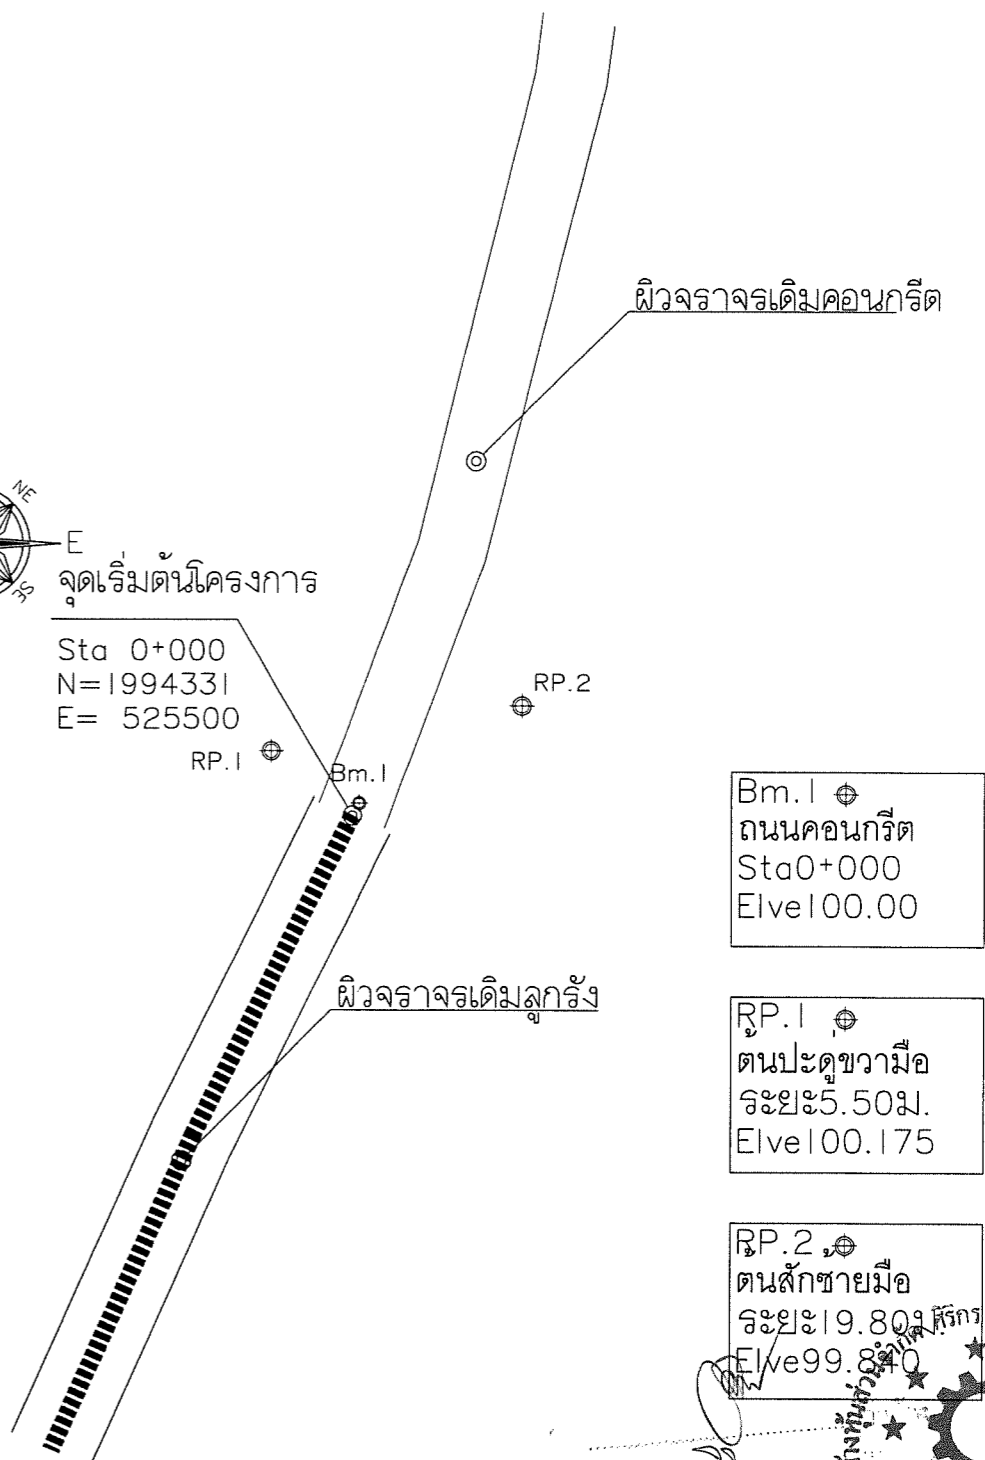

วันที่ ๑๕/๐๖/๖๕
ผู้จัดทำ
SHIRIKORN SP CONSTRUCTION
LIMITED PARTNERSHIP



โครงการ
ก่อสร้างถนนหินคลุกบดอัดแน่น
บ้านดอนงาม หมู่ที่ 8 ตำบลทุ่งงามอำเภอเสริมงาม จังหวัดลำปาง
ขนาดผิวจราจรกว้าง 5.00 เมตร ยาว 500 เมตร หน้า 0.15 เมตร
รายละเอียดตามแบบแปลนขององค์การบริหารส่วนจังหวัดลำปาง

กองช่าง
องค์การบริหารส่วนจังหวัดลำปาง

สำรวจ/ออกแบบ

นายนิคม ยูทอนเตอร์

เขียนแบบ

นายธีระชัย ศิลปชัย

หน้าฝ่ายสำรวจและออกแบบ

นางฉวีจิรพรจน ครีนวนลพัตระ
ผอ.กองช่าง

นายธีระชัย ศิลปชัย



เห็นชอบ

นางฉวีจิรพรจน ลุยสันต์รุ่งเรือง
รองปลัดองค์การบริหารส่วนจังหวัด
รักษาการผู้อำนวยการกองช่าง
รักษาการผู้อำนวยการบริหารส่วนจังหวัด

อนุมัติ

นางฉวีจิรพรจน ลุยสันต์รุ่งเรือง
รองปลัดองค์การบริหารส่วนจังหวัด
รักษาการผู้อำนวยการบริหารส่วนจังหวัด
ปฏิบัติหน้าที่นายกองค์การบริหารส่วนจังหวัดลำปาง

แผ่นที่
03
จำนวน
05

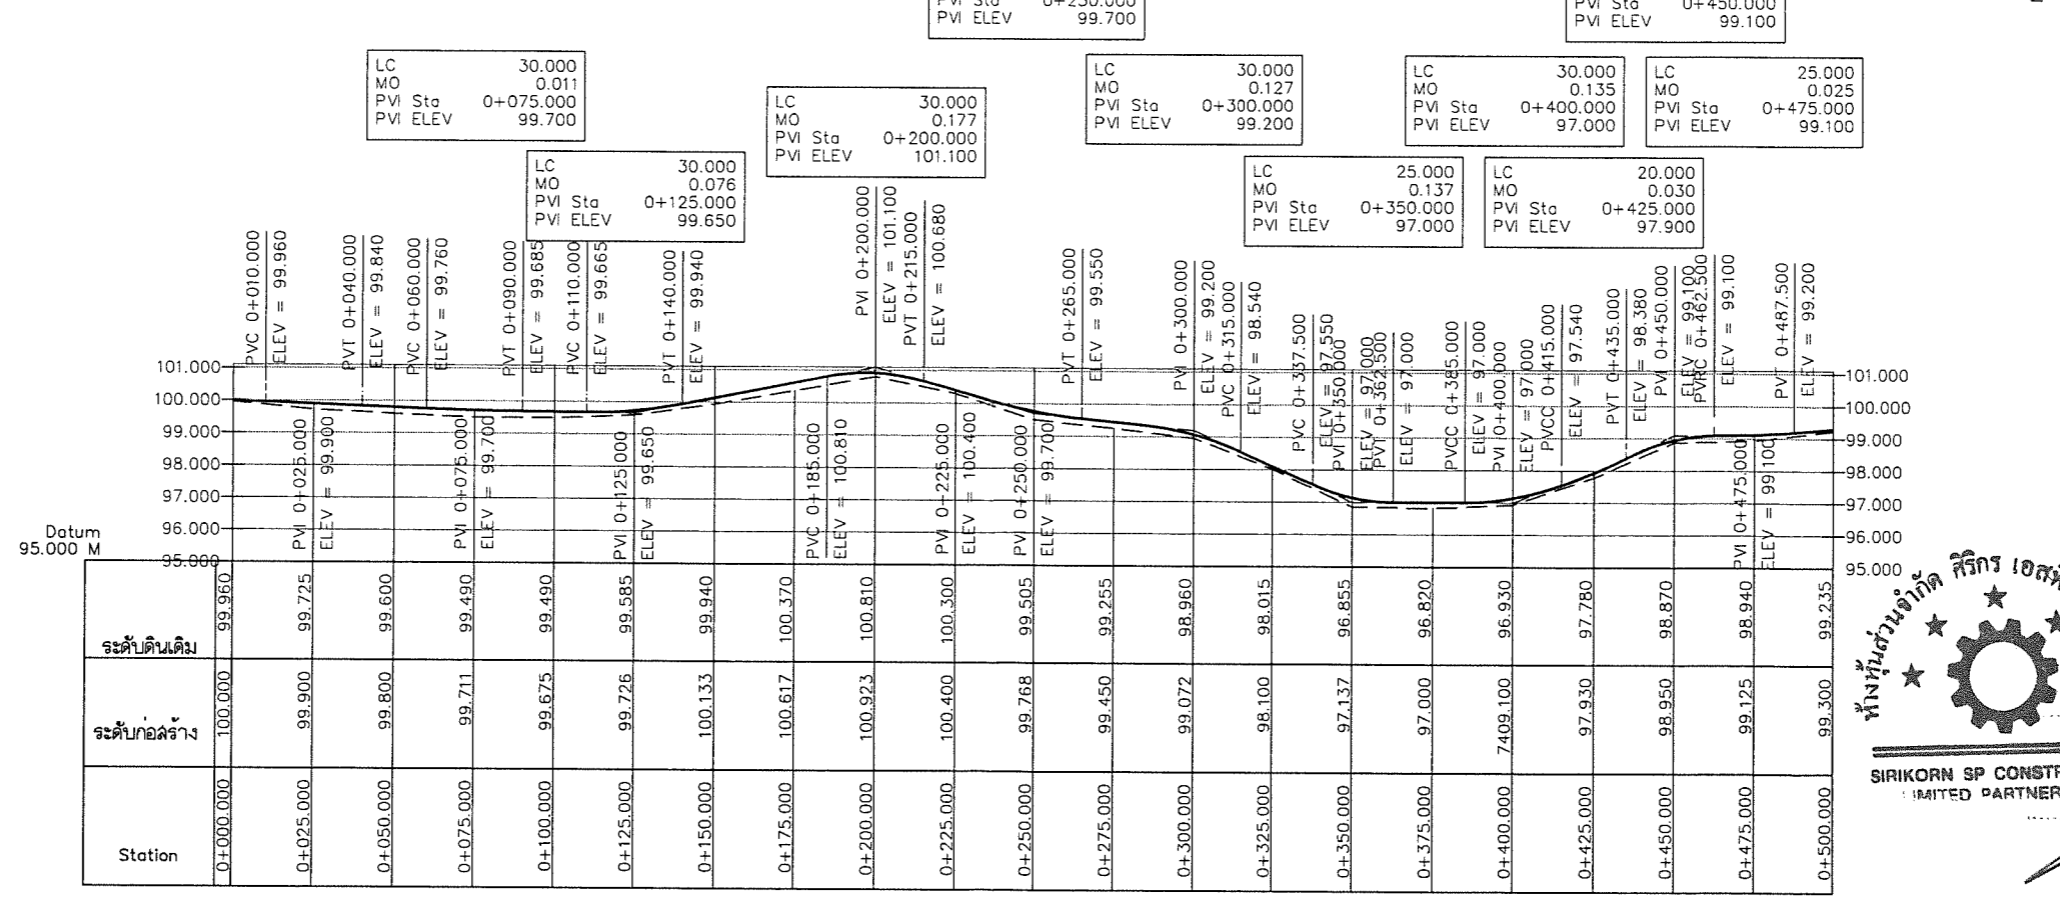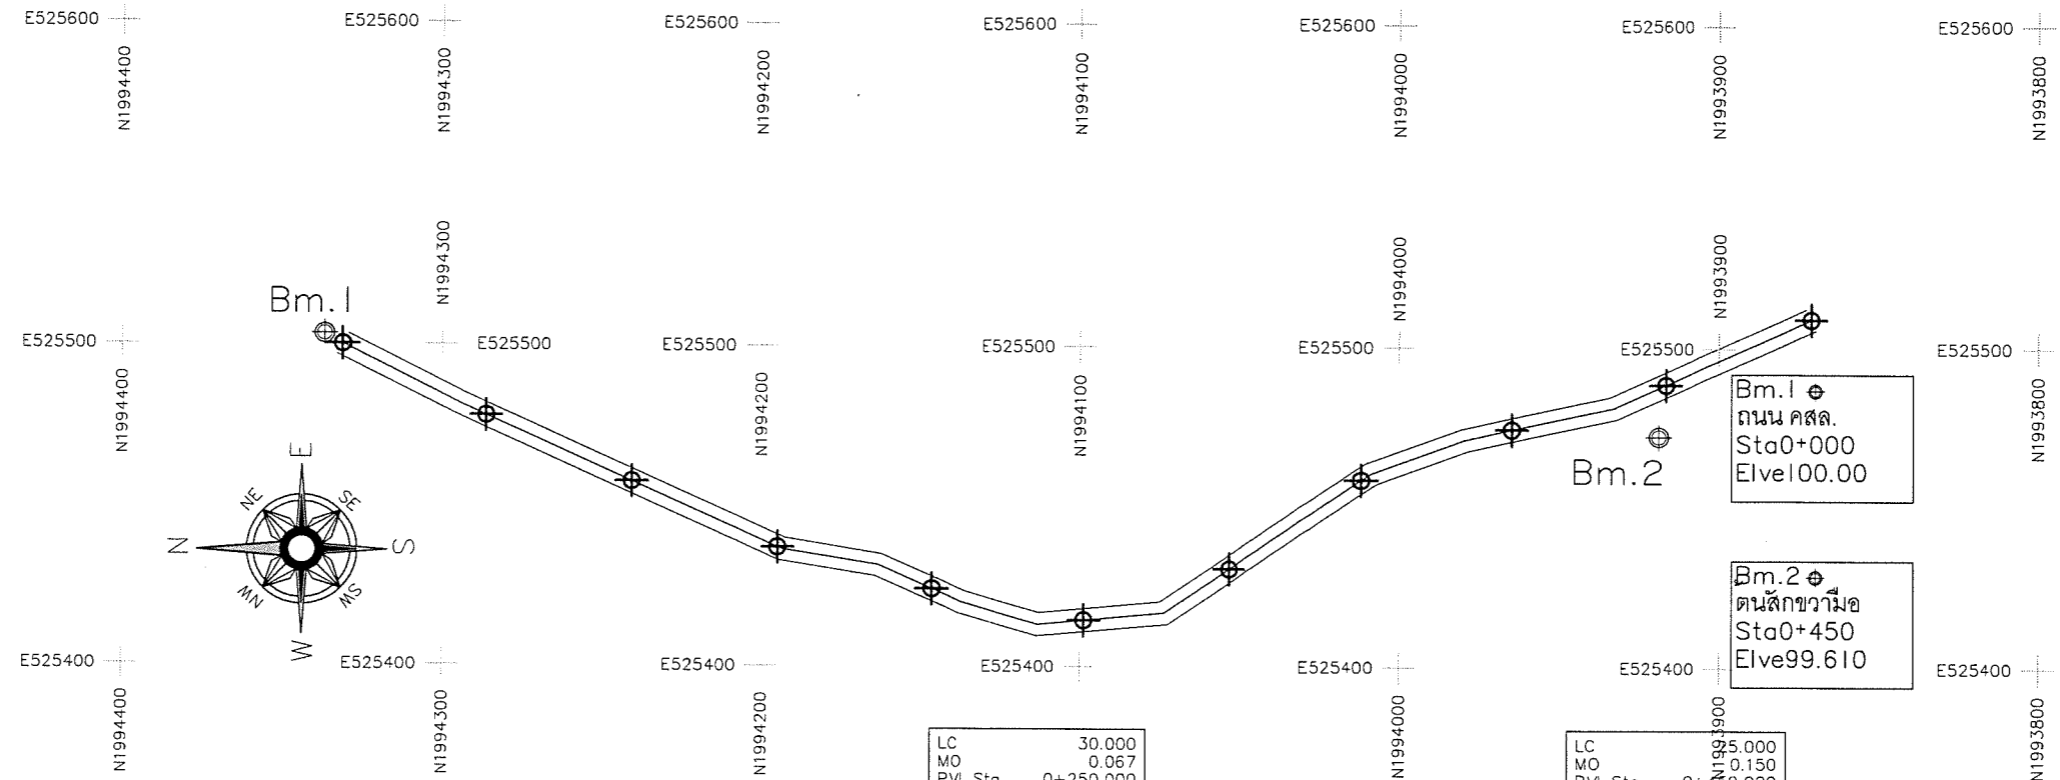

ห้างหุ้นส่วนจำกัด สิริคอร์ เอสพี คอนสตรัคชั่น
SIRIKORN SP CONSTRUCTION
LIMITED PARTNERSHIP



โครงการ
ก่อสร้างถนนหินคลุกบดอัดแน่น
บ้านดอนงาม หมู่ที่ 8 ตำบลทุ่งงามอำเภอเสลิมงาม จังหวัดลำปาง
ขนาดผิวจราจรกว้าง 5.00 เมตร ยาว 500 เมตร หน้า 0.15 เมตร
รายละเอียดตามแบบแปลนของกองการบริบาลนจังหวัดลำปาง

สำรวจ/ออกแบบ

นายนิคม ยูทอนเดจ

เขียนแบบ

นายณัฐพงษ์ ตันตือไพ
วิศวกร

หน้าฝ่ายสำรวจและออกแบบ

นางฉวีพรรณ ศรีนวลบุตร
ผอ.กองช่าง
นายโชคชัย ศิลปชัย
นายธีรศักดิ์ ธรรมธัญกุล






















เห็นชอบ

นางฉวีพรรณ ลุยสันต์รุ่งเรือง
รองปลัดองค์การบริหารลนจังหวัด
รักษาการแทนปลัดองค์การบริหารลนจังหวัด
รักษาการแทนนายกองค์การบริหารลนจังหวัดลำปาง

อนุมัติ

นางฉวีพรรณ ลุยสันต์รุ่งเรือง
รองปลัดองค์การบริหารลนจังหวัด
รักษาการแทนปลัดองค์การบริหารลนจังหวัด
ปฏิบัติหน้าที่นายกองค์การบริหารลนจังหวัดลำปาง

แผ่นที่
04
จำนวน
05

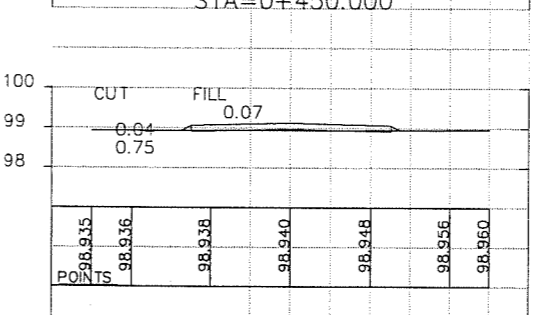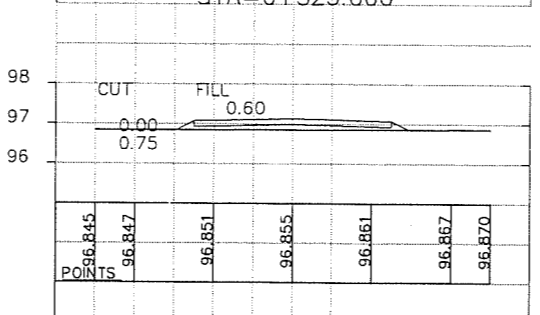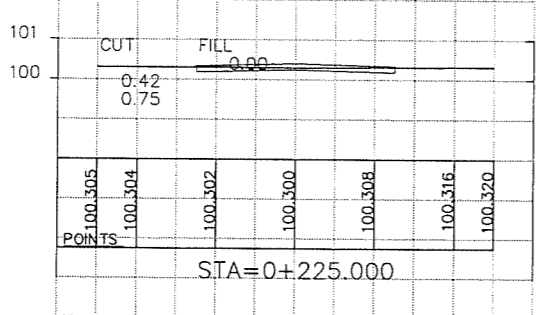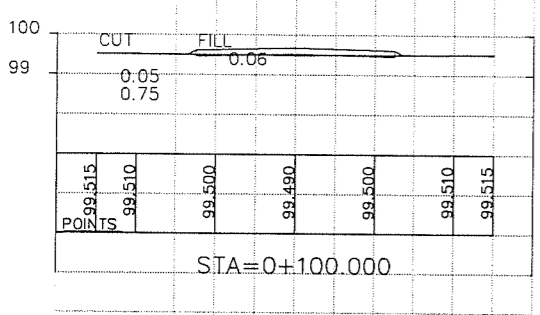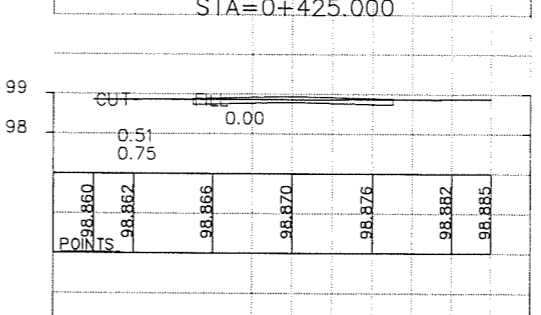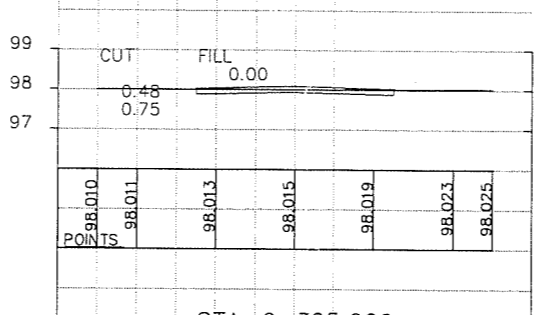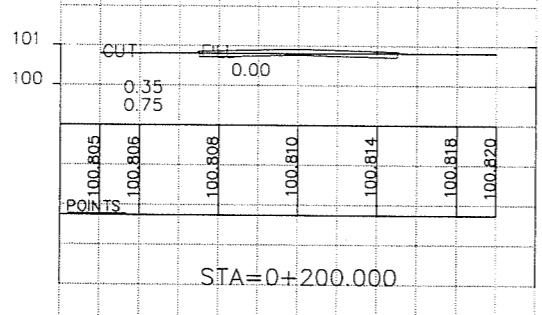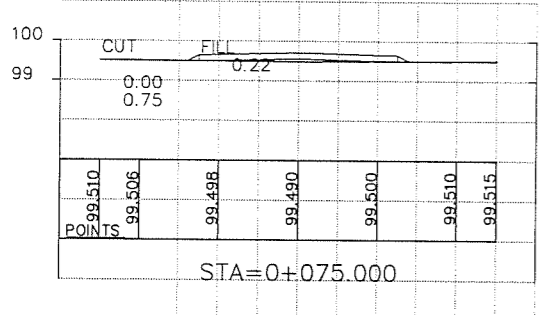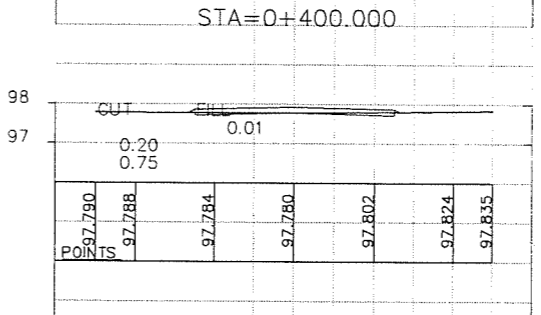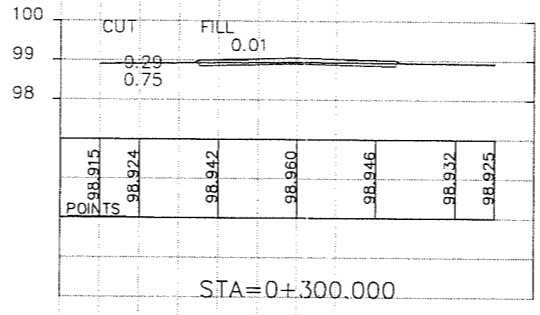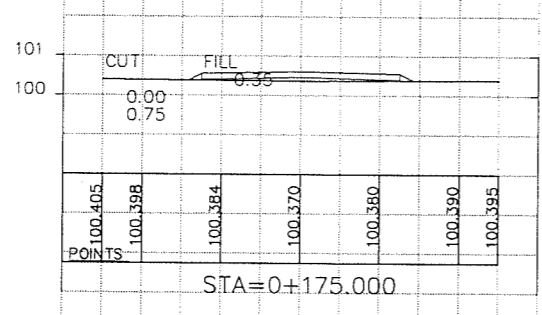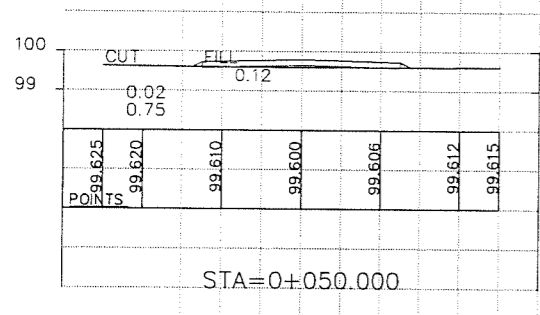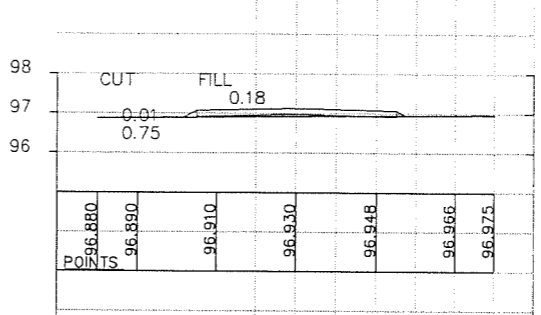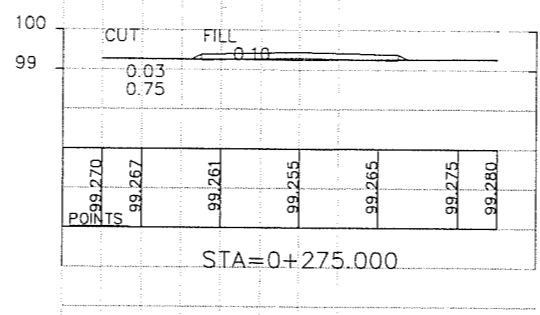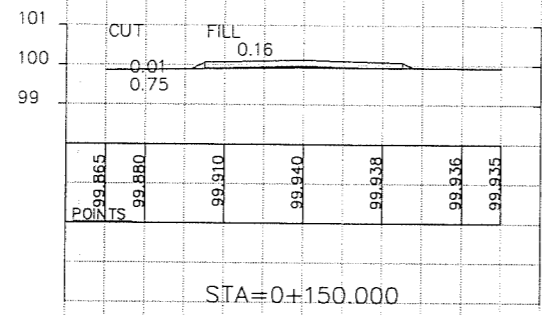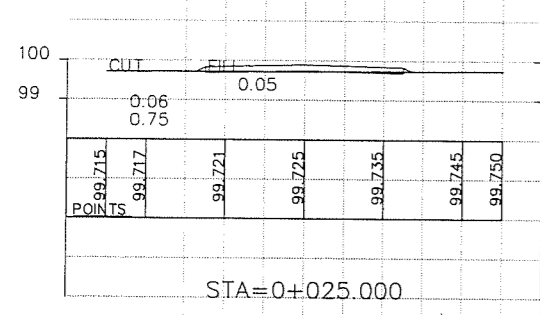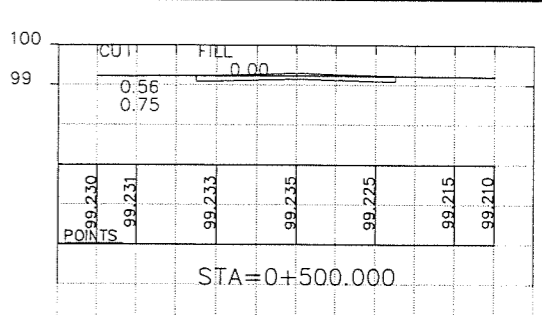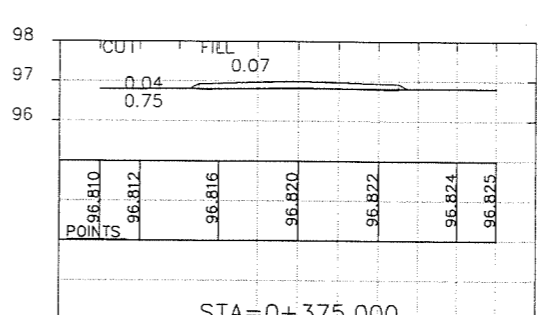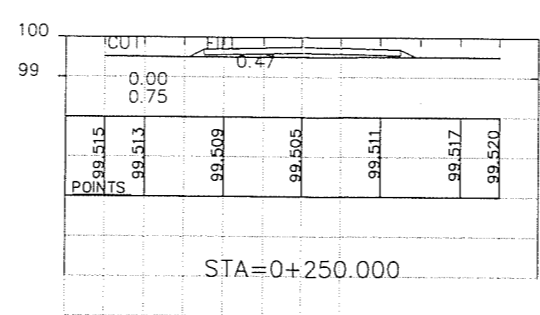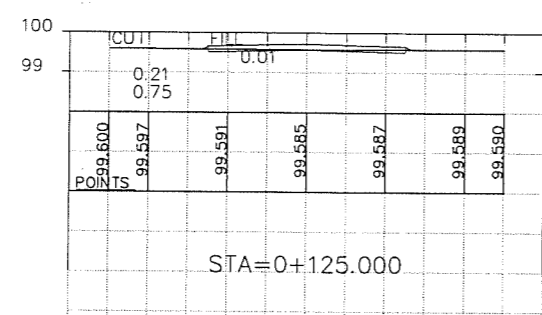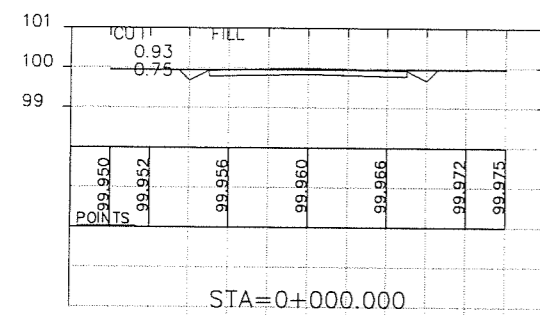

ที่ปรึกษา
SIRIKORN SP CONSTRUCTION
LIMITED PARTNERSHIP

นางสาวศิริกร เอตพิ
นางสาวศิริกร เอตพิ
นางสาวศิริกร เอตพิ



โครงการ
ก่อสร้างถนนหินคลุกบดอัดแน่น
บ้านดอนงาม หมู่ที่ 8 ตำบลทุ่งงามอำเภอเสริมงาม จังหวัดลำปาง
ขนาดผิวจราจรกว้าง 5.00 เมตร ยาว 500 เมตร หน้า 0.15 เมตร
รายละเอียดตามแบบแปลนขององค์การบริหารส่วนจังหวัดลำปาง

กองช่าง
องค์การบริหารส่วนจังหวัดลำปาง

สำรวจ/ออกแบบ
นายนิคม ยุทธเนตร


เขียนแบบ
นายณัฐพงษ์ ตันดีอาไพ
วิศวกร
นายโชคชัย ศิลปชัย

หน้ายสำรวจและออกแบบ
นางสาวสุพรรณ ครีนวนพุด๊ะ
ผ.กองช่าง
นายวิทย์ ธรรมธิกุล

เห็นชอบ
นางสุพรรณ ลุขสันต์รุ่งเรือง
รองปลัดองค์การบริหารส่วนจังหวัด
รักษาราชการแทนปลัดองค์การบริหารส่วนจังหวัด


อนุมัติ
นางสุพรรณ ลุขสันต์รุ่งเรือง
รองปลัดองค์การบริหารส่วนจังหวัด
รักษาราชการแทนปลัดองค์การบริหารส่วนจังหวัด
ปฏิบัติหน้าที่นายกองค์การบริหารส่วนจังหวัดลำปาง

แผ่นที่
05
จำนวน
05

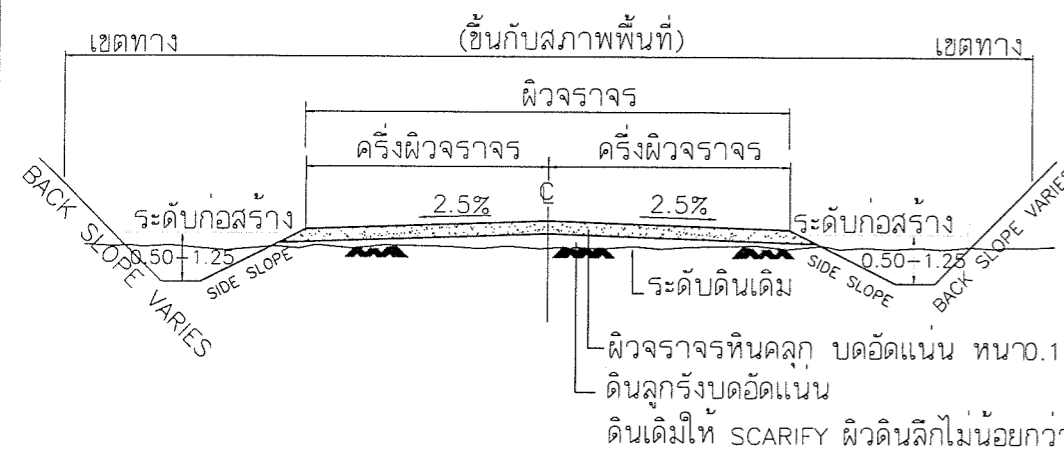


ผิวจราจรหินคลุก บดอัดแน่น หนา 0.15 เมตร
ดินลูกรังบดอัดแน่น
ดินเดิมให้ SCARIFY ผิวจราจรไม่น้อยกว่า 0.15 ม. พร้อมปรับเกลี่ยแต่งและบดอัดแน่น

รูปตัดคันทางแบบดินถม
มาตราส่วน -

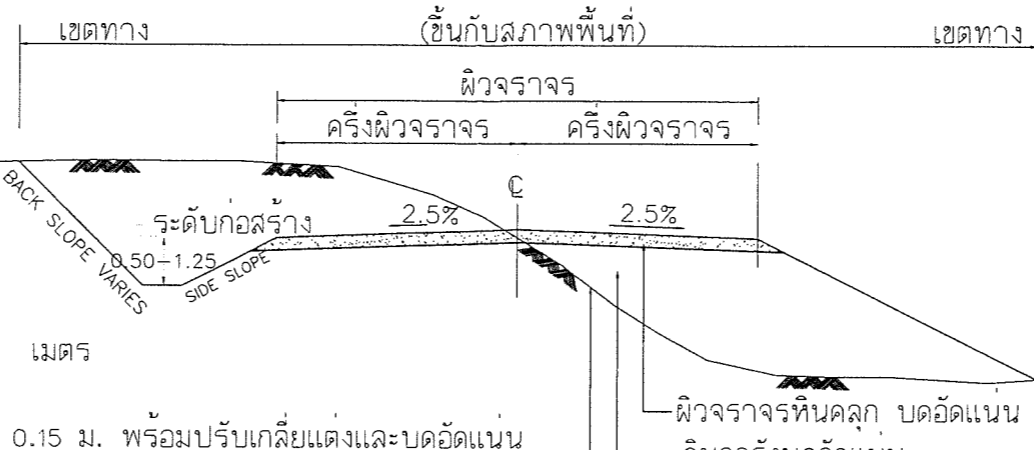

ผิวจราจรหินคลุก บดอัดแน่น หนา 0.15 เมตร
ดินลูกรังบดอัดแน่น
ดินเดิมให้ SCARIFY ผิวจราจรไม่น้อยกว่า 0.15 ม. พร้อมปรับเกลี่ยแต่งและบดอัดแน่น

รูปตัดคันทางแบบดินตัดและดินถม
มาตราส่วน -

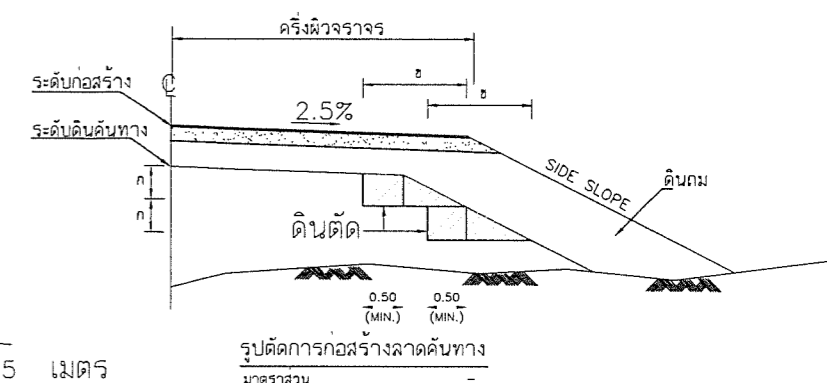

รูปตัดการก่อสร้างลาดคันทาง
มาตราส่วน -

ตารางแสดงค่าความลาดชัน SIDE SLOPE สำหรับการตัดและถม	ดิน		หินผุ		หินแข็ง	
	ตัด	ถม	ตัด	ถม	ตัด	ถม
0.00 - 3.00	1:2	1:2	1:1	1:1.5	1:0.25	1:1
3.00 - 4.00	1:1.5	1:1.5	1:0.5	1:1	1:0.25	1:1

- หมายเหตุ
- มิติต่างๆ มีหน่วยเป็นเมตร นอกจากระบุไว้เป็นอย่างอื่น
 - คุณสมบัติของวัสดุ นอกเหนือจากที่ระบุในแบบและวิธีการก่อสร้างทางให้เป็นไปตามมาตรฐาน งานก่อสร้าง
 - อัตราส่วนในตาราง เป็นแนวตั้ง แนวนอน
 - จำนวนชั้นบันไดในการก่อสร้างลาดคันทางบนถนนเดิมขึ้นอยู่กับความสูงของคันทางเดิม
 - ระยะ "ก" ในการก่อสร้างลาดคันทางบนถนนเดิมให้อยู่ในดุลยพินิจของวิศวกรโครงการ หรือ นายช่างควบคุมการก่อสร้าง
 - ระยะ "ข" ในการก่อสร้างลาดคันทางบนถนนเดิมจะต้องกว้างพอที่เครื่องจักรบดอัดดินสามารถทำงานได้
 - ในกรณีที่การถมหรือการตัดสูงกว่า 4.00 ม. ให้ใช้ตามแบบมาตรฐานที่ถมสูงหรือตัดลึกมาก
 - ค่า BACK SLOPE ให้ดูในแบบรูปตัดตามขวาง
 - งานตัด ได้แก่ งานตัดดิน, งานตัดหินผุ, งานตัดหินแข็ง และงานตัดอ่อน
 - ความหนาของผิวจราจรหินคลุกที่ออกแบบจะเป็นผู้กำหนดในแต่ละชั้น

ผู้กำกับ
ผู้รับจ้าง
ผู้รับจ้าง
ผู้รับจ้าง

SIRIKORN SP CONSTRUCTION LIMITED PARTNERSHIP