







N 2075500  
N 2075550  
N 2075600  
N 2075650  
N 2075700  
N 2075750  
N 2075800  
N 2075850



E 606450  
E 606500  
E 606550  
E 606600  
E 606650  
E 606700  
E 606750  
E 606800  
E 606850  
E 606900

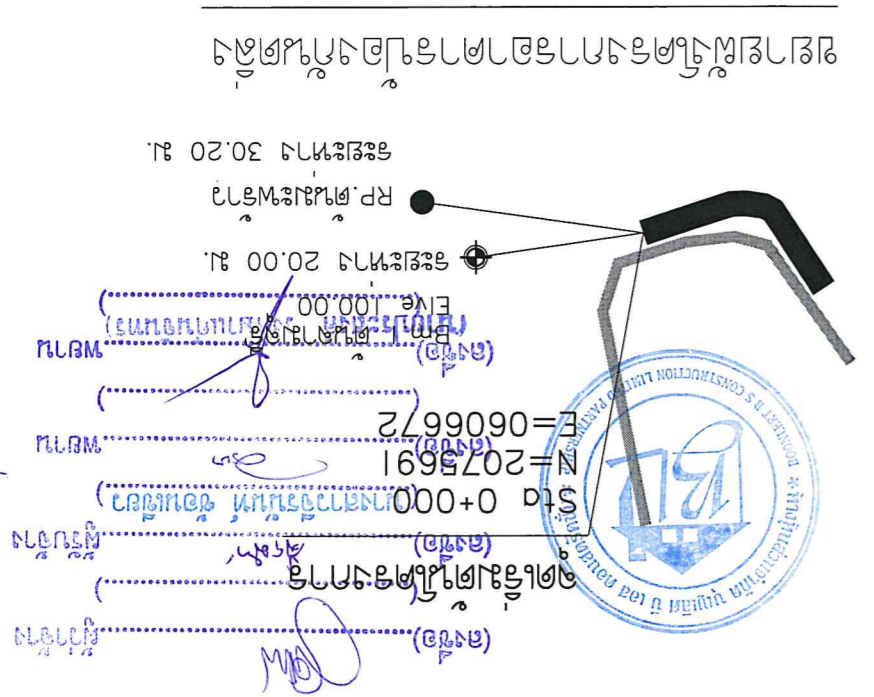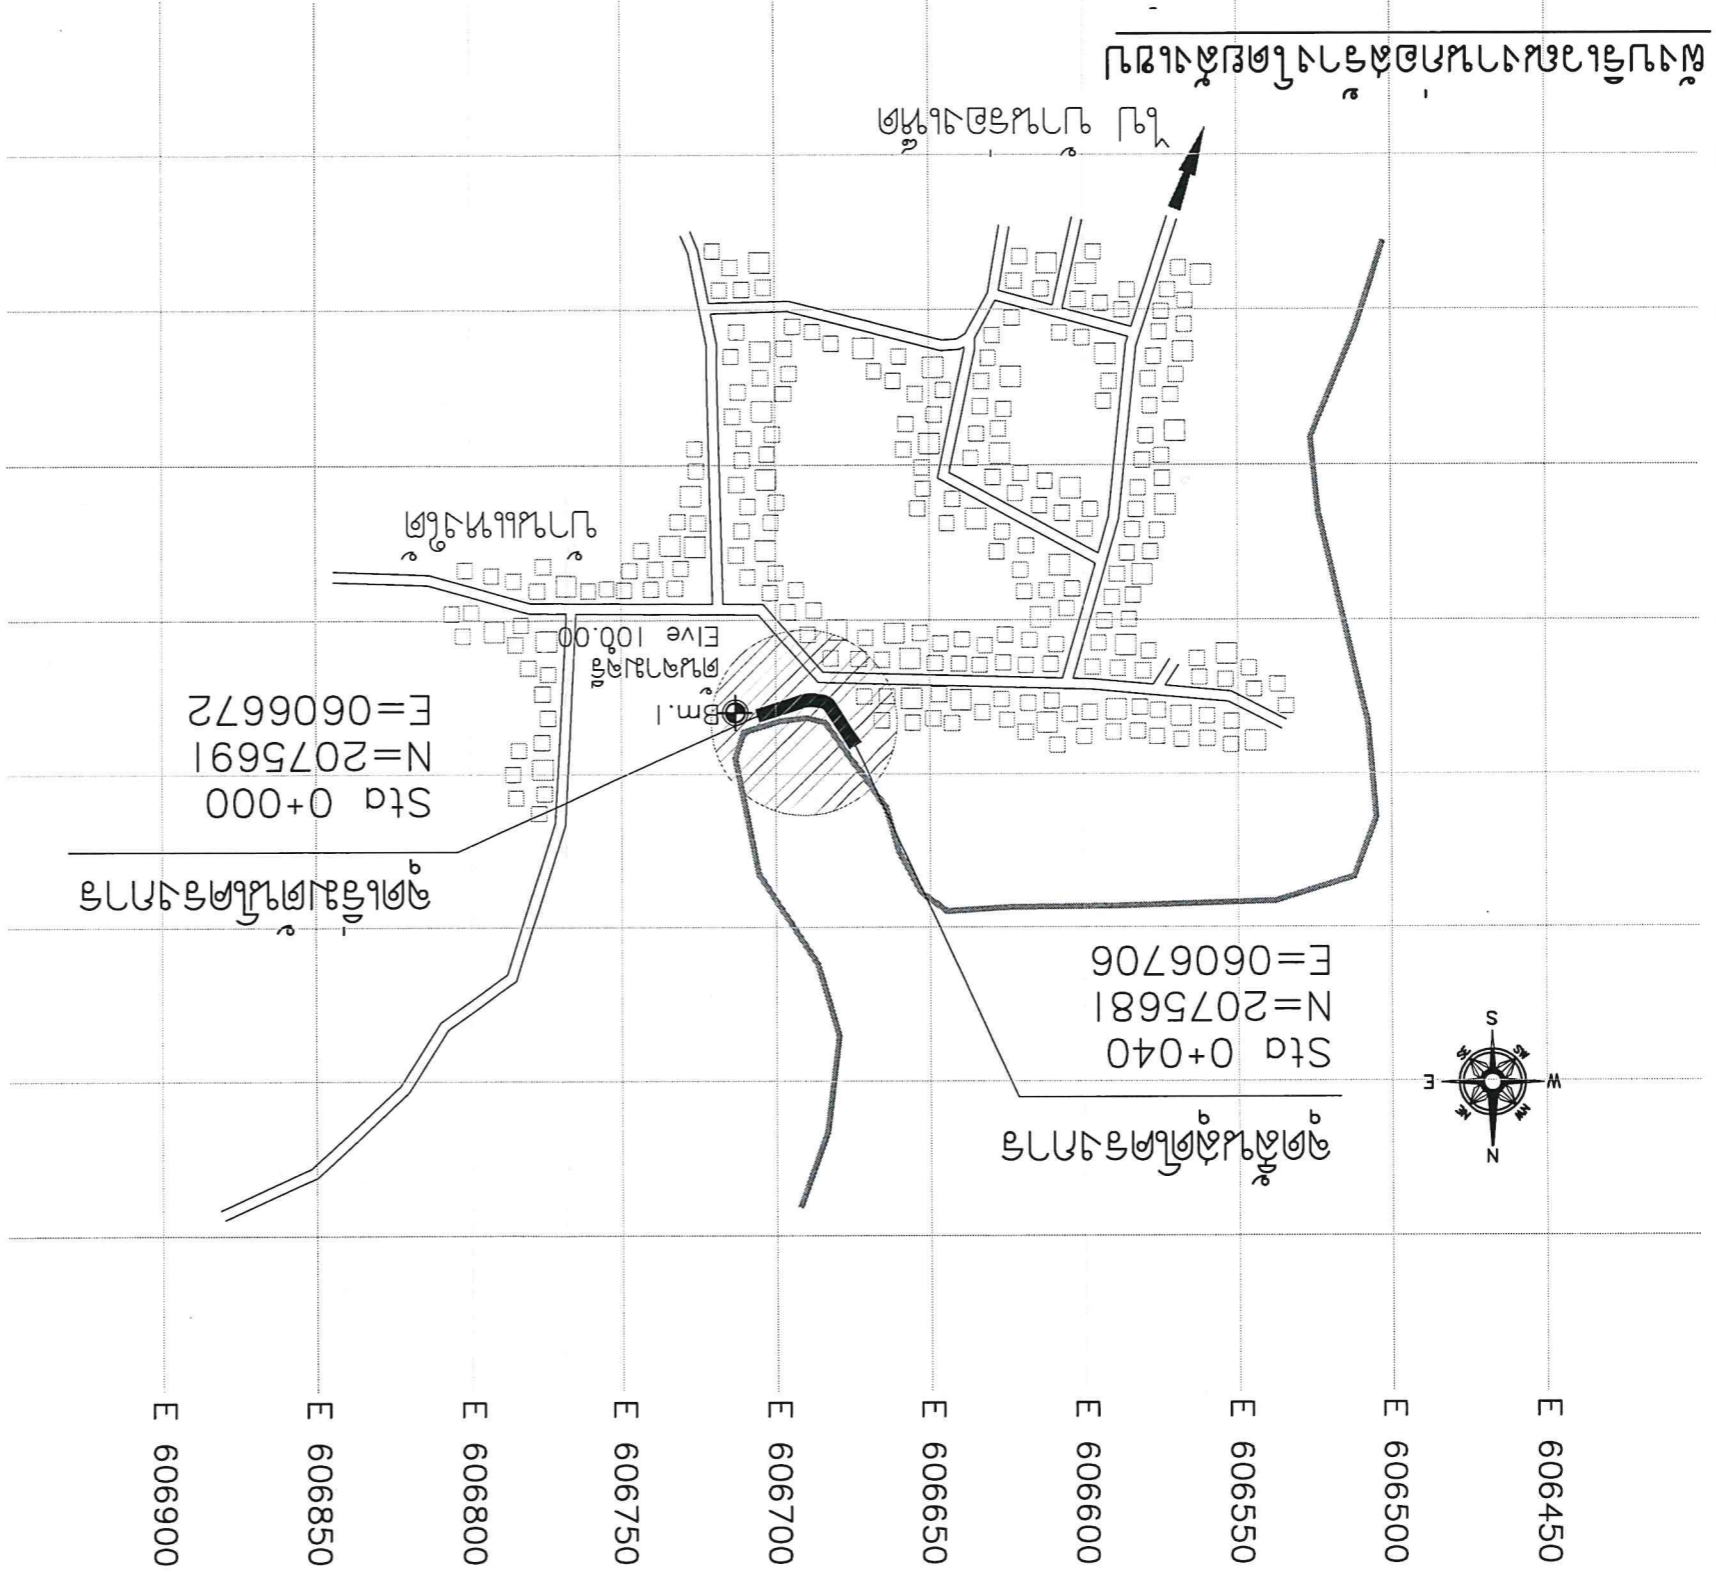




Station	ระดับพื้นดิน	ระดับถนน	ระดับราง
0+000.000	96.500	96.500	97.060
0+025.000	96.500	96.500	96.600
0+040.000	96.500	97.120	100.387

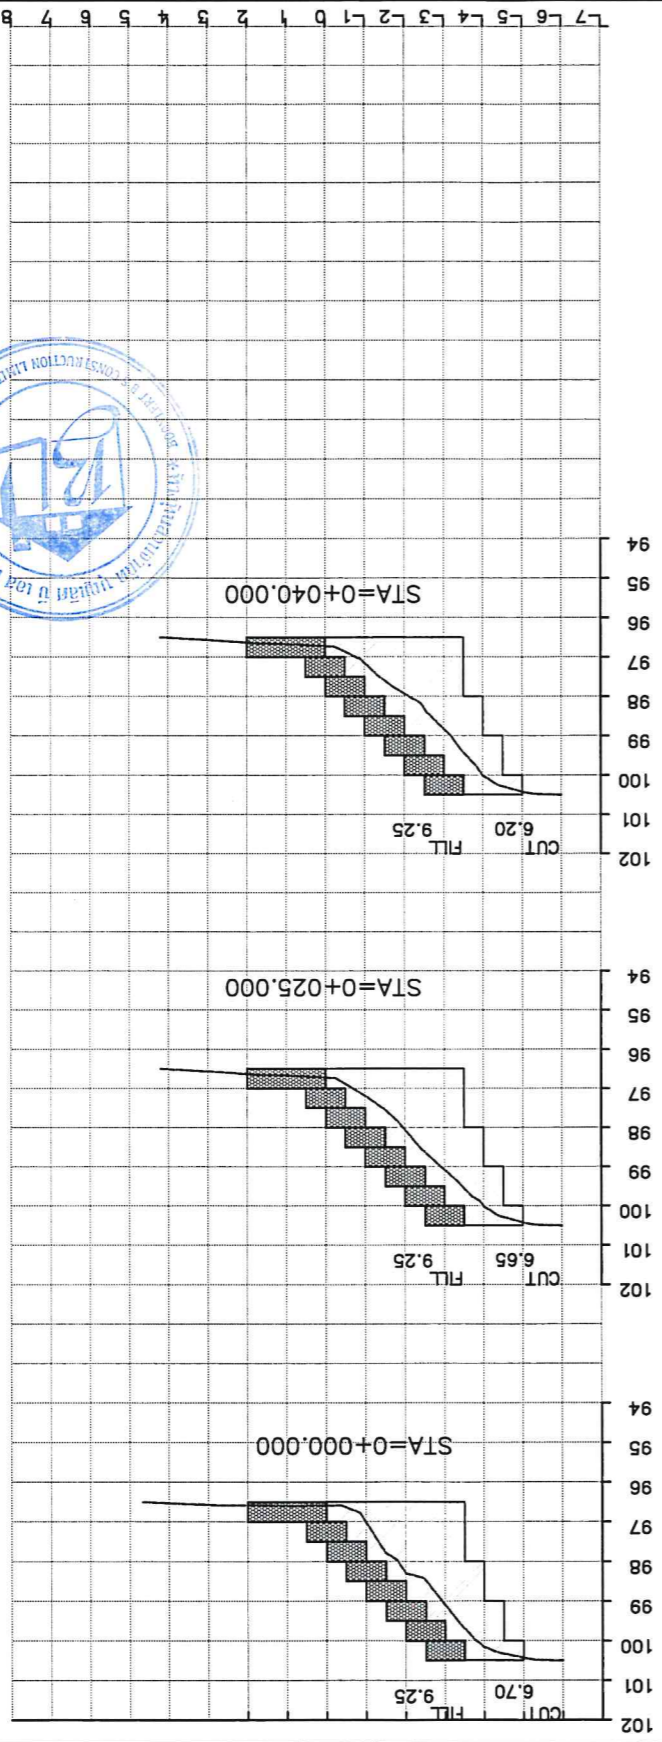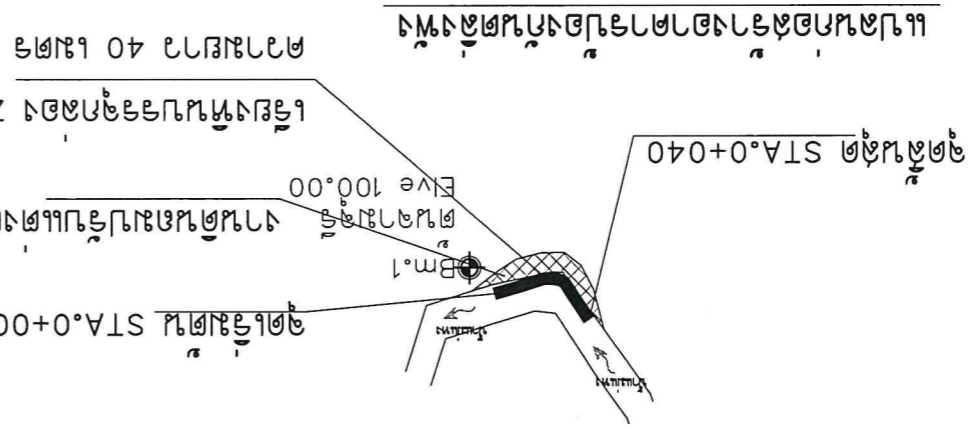

(ชื่อ) นาย [Signature]  
 (นามสกุล) [Signature]  
 (ตำแหน่ง) [Signature]  
 (หน่วยงาน) [Signature]  
 (จังหวัด) [Signature]





- 2. ภาชนะบรรจุ Zinc Gation ขนาด 1.00x2.00 x 0.50 มม.





1:50  
 ภาชนะบรรจุ Zinc Gation

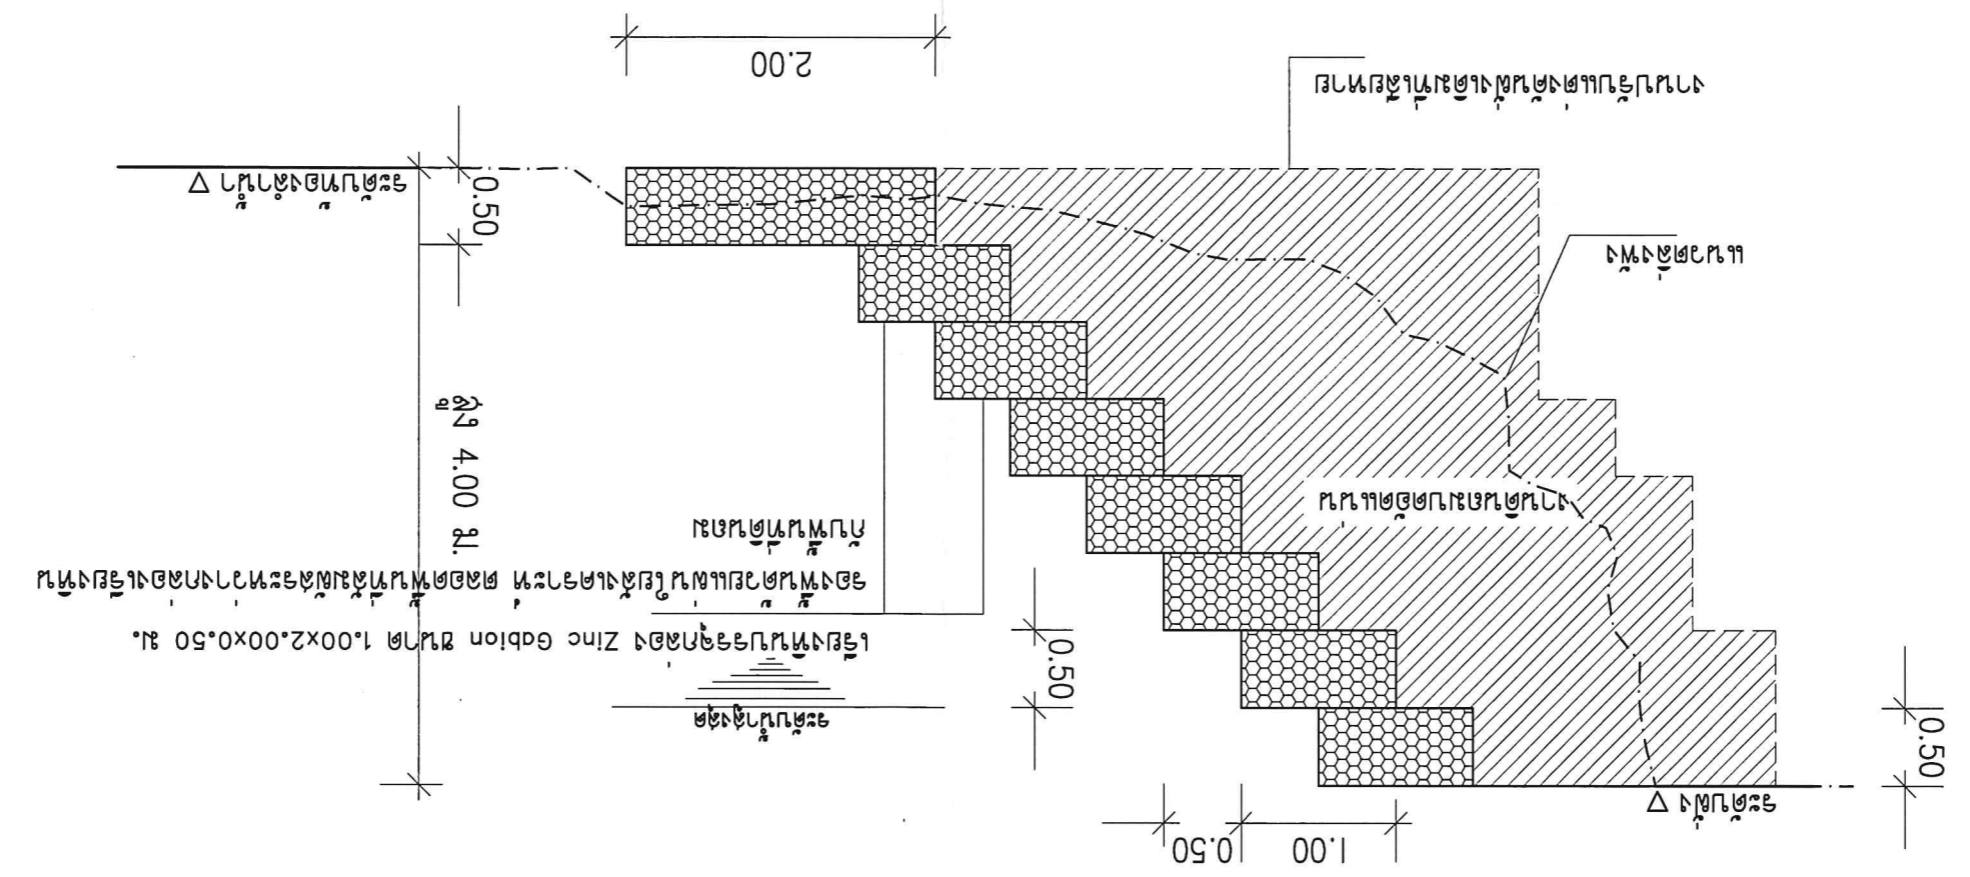


