


(ลงชื่อ)  (นางศุภรณ สุขสมตวง) (นางศุภรณ สุขสมตวง)
(ลงชื่อ)  (นายสารณ ใจสูง) (นายสารณ ใจสูง)
(ลงชื่อ)  (นางสาวนงนท สิริสืบ) (นางสาวนงนท สิริสืบ)
(ลงชื่อ)  พยาน (นางสาวศุภมาส แก้วฟู)

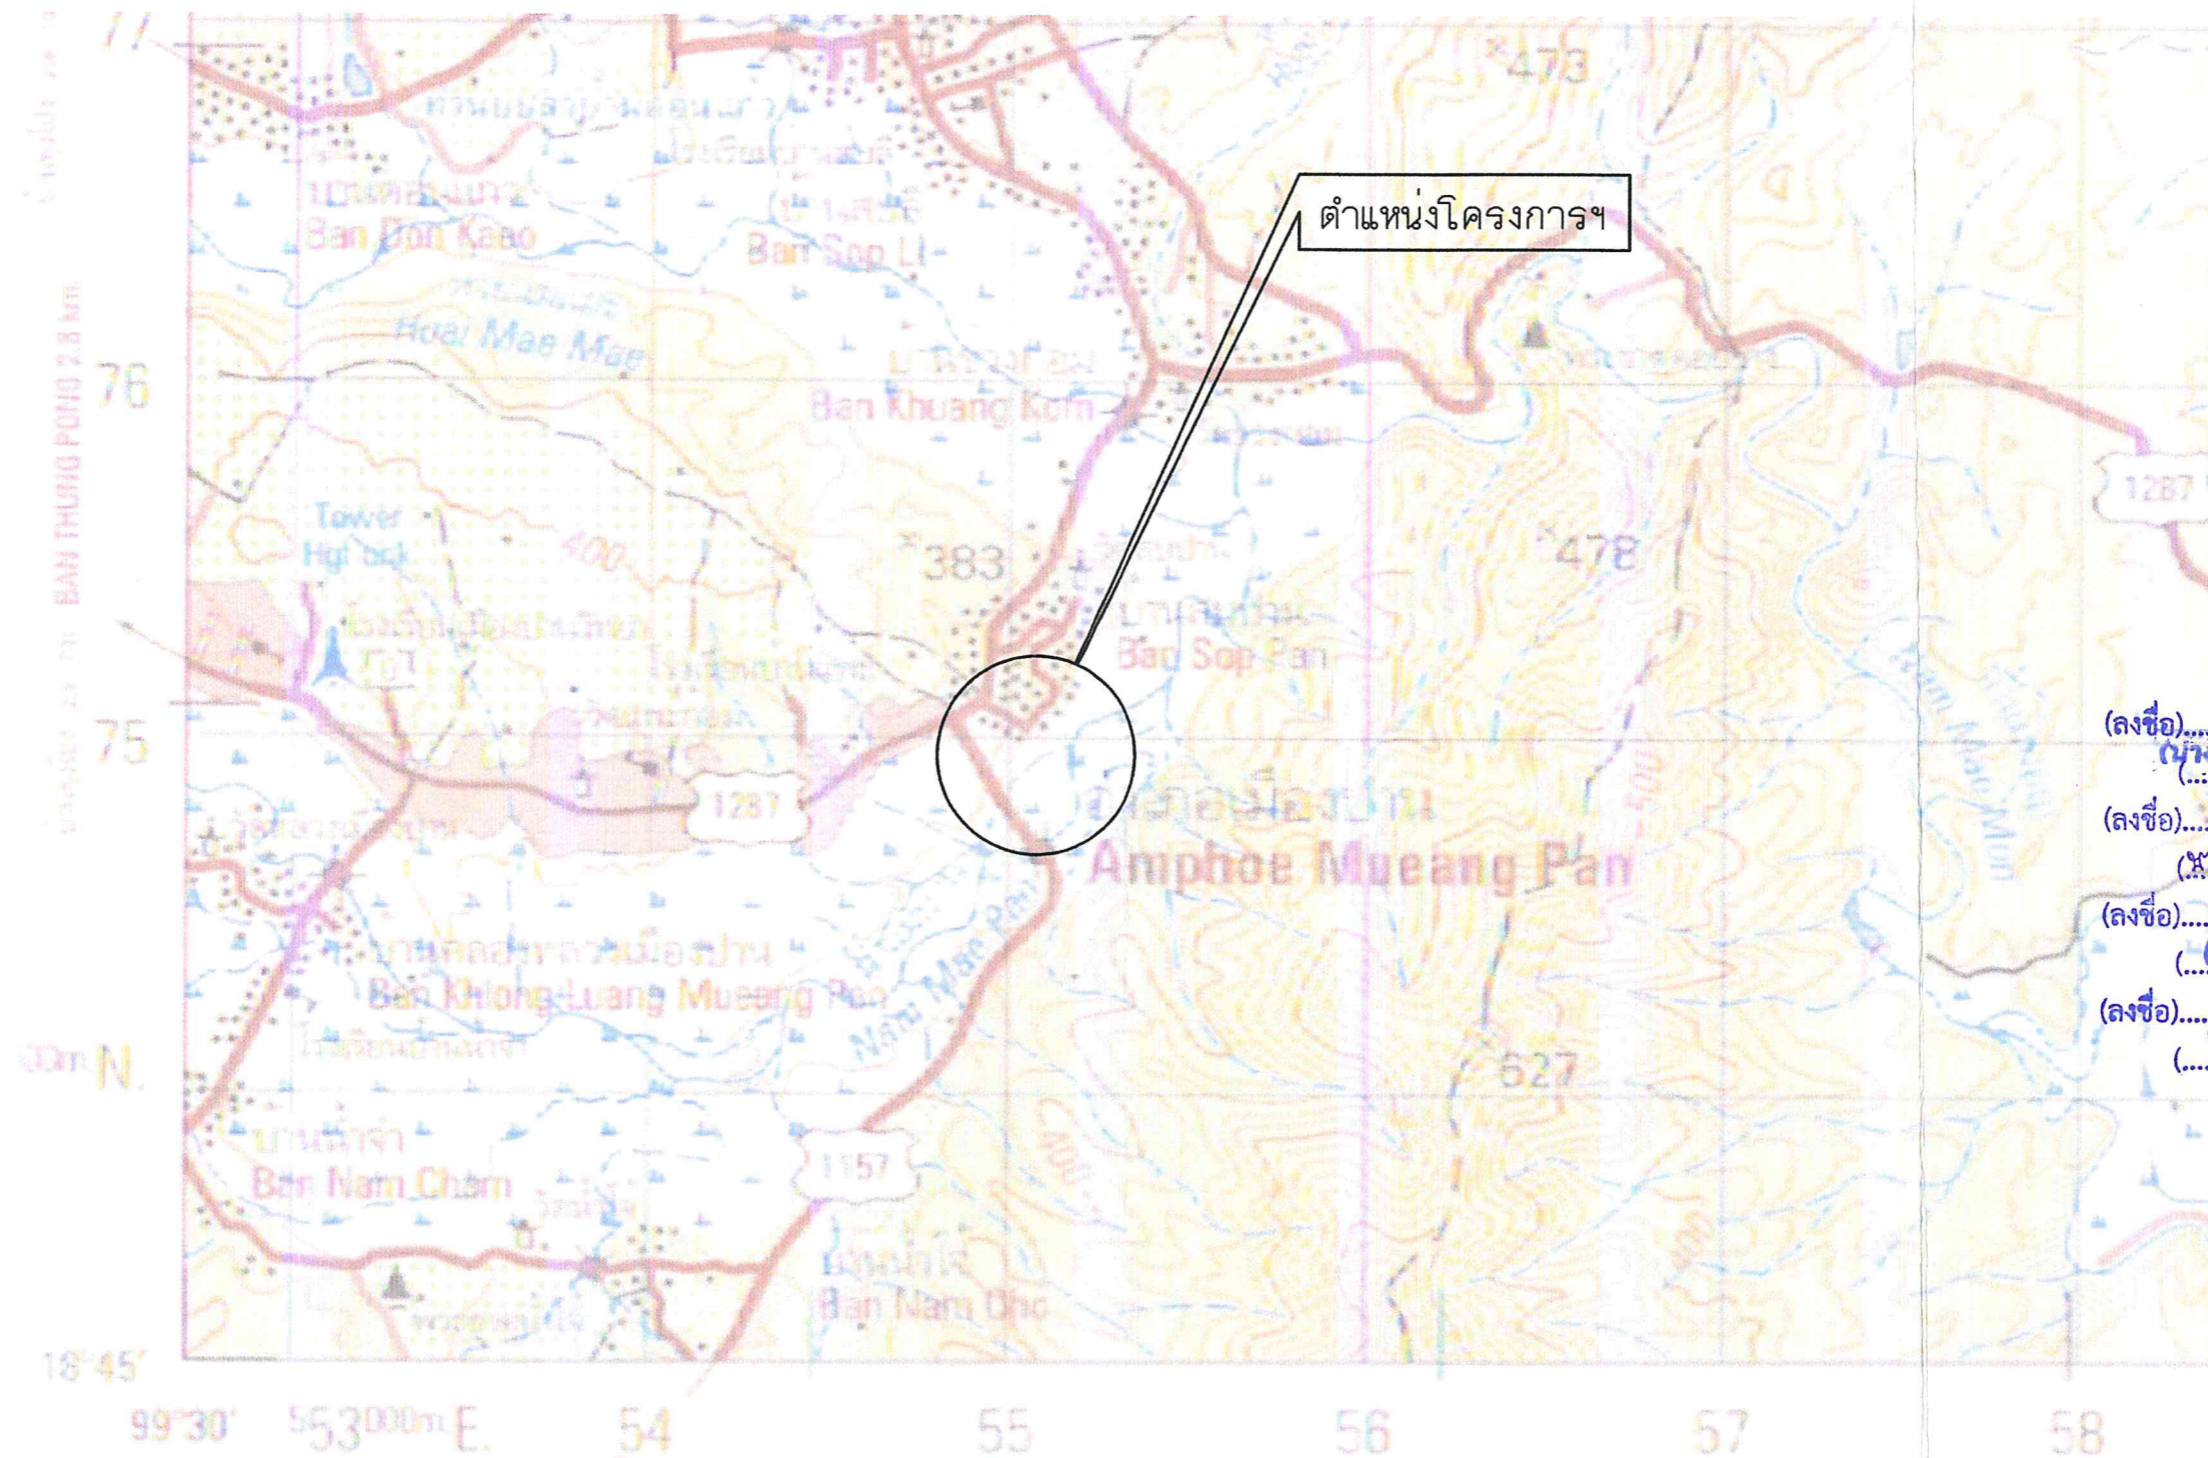

โครงการ ขุดลอกลำห้วยแม่ปาน บ้านสบปาน หมู่ที่ 7 ตำบลปเมืองปาน อำเภอเมืองปาน จังหวัดลำปาง
รายละเอียดตามแบบแปลนขององค์การบริหารส่วนจังหวัดลำปาง

โครงการ ชุดลอกลำห้วยแม่ปาน บ้านสบปาน หมู่ที่ 7
 ตำบลเมืองปาน อำเภอเมืองปาน จังหวัดลำปาง
 รายละเอียดตามแบบแปลนขององค์การบริหารส่วนจังหวัดลำปาง



(ลงชื่อ)
 (นางสุพรรณดี สุขสันต์ศรีทอง)
 (ลงชื่อ)
 (นายสุวรรณ์ ศรีวงษ์)
 (ลงชื่อ)
 (นางสาวเบนิกา สิริสิงห์)
 (ลงชื่อ)
 (นางสาวศุภมาส แก้วฟู)



แผนที่แสดงตำแหน่งโครงการฯ หมายเลขระวาง 4946 IV


มาตราส่วน 1:50,000



โครงการ
ชุดออกลำห้วยแม่ปาน บ้านสบปาน หมู่ที่ 7 ตำบลเมืองปาน
อำเภอเมืองปาน จังหวัดลำปาง

รายละเอียดตามแบบแปลนขององค์การบริหารส่วนจังหวัดลำปาง

ออกแบบ,เขียนแบบ

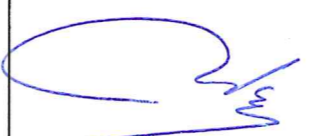

(นายศุภพล นาคบุตรศรี)
นายช่างโยธาปฏิบัติงาน

วิศวกร

สุรพล ตรี

(นายปฐมพงศ์ มะลิ)
วิศวกรสาขาภิบาลปฏิบัติการ

ตรวจ



(นายเฉลิมพล มิ่งเชื้อ)
หัวหน้าฝ่ายสาธารณภัย
และสิ่งแวดล้อม

เห็นชอบ




(นายอิทธิต ธรรมธิกุล)
ผู้อำนวยการกองช่าง

เห็นชอบ



(นางสุพรรณิ สุขสันต์รุ่งเรือง)
รองปลัดองค์การบริหารส่วนจังหวัด รักษาการแทน
ปลัดองค์การบริหารส่วนจังหวัด ปฏิบัติหน้าที่
ปลัดองค์การบริหารส่วนจังหวัดลำปาง

อนุมัติ



(นางสุพรรณิ สุขสันต์รุ่งเรือง)
รองปลัดองค์การบริหารส่วนจังหวัด รักษาการแทน
ปลัดองค์การบริหารส่วนจังหวัด ปฏิบัติหน้าที่
นายกองค์การบริหารส่วนจังหวัดลำปาง

แผ่นที่ 1

จำนวน 5



ตำแหน่งโครงการ

(ลงชื่อ).....
(นางสุพรรณิ สุขสันต์รุ่งเรือง)

(ลงชื่อ).....
(นางสาวกมลทิพย์ สอนาม)

(ลงชื่อ).....
(นางสาวกมลทิพย์ สอนาม)

(ลงชื่อ).....
(นางสาวกมลทิพย์ สอนาม)



หมายเหตุ
ตำแหน่งพิกัดโครงการฯหากมีกรณีปรับเปลี่ยน
ให้อยู่ในดุลยพินิจของคณะกรรมการตรวจการจ้าง

แผนผังแสดงตำแหน่งโครงการฯ

00 10 20 30 40 50 60 70 80 90 100 เมตร


มาตราส่วน 1:100



โครงการ
ชุดลอกลำห้วยแม่ปาน บ้านสบปาน หมู่ที่ 7 ตำบลเมืองปาน
อำเภอเมืองปาน จังหวัดลำปาง

รายละเอียดตามแบบแปลนขององค์การบริหารส่วนจังหวัดลำปาง

ออกแบบ,เขียนแบบ

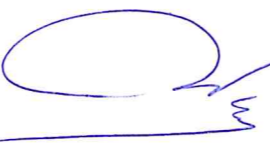


(นายคุณพล นาคบุตรศรี)
นายช่างโยธาปฏิบัติงาน

วิศวกร

ปฐมพงศ์ มะลิ

(นายปฐมพงศ์ มะลิ)
วิศวกรสาขาภิบาลปฏิบัติการ

ตรวจ




(นายเฉลิมพล มิ่งเชื้อ)
หัวหน้าฝ่ายสาธารณภัย
และสิ่งแวดล้อม

เห็นชอบ




(นายอิทธิต ธรรมธิกุล)
ผู้อำนวยการกองช่าง

เห็นชอบ



(นางสุพรรณิ สุขสันต์รุ่งเรือง)
รองปลัดองค์การบริหารส่วนจังหวัด วิชาการฯ
ปลัดองค์การบริหารส่วนจังหวัดลำปาง


อนุมัติ



(นางสุพรรณิ สุขสันต์รุ่งเรือง)
รองปลัดองค์การบริหารส่วนจังหวัด วิชาการฯ
ปลัดองค์การบริหารส่วนจังหวัด ลำปาง
นายกองค์การบริหารส่วนจังหวัดลำปาง

แผ่นที่ 2

จำนวน 5

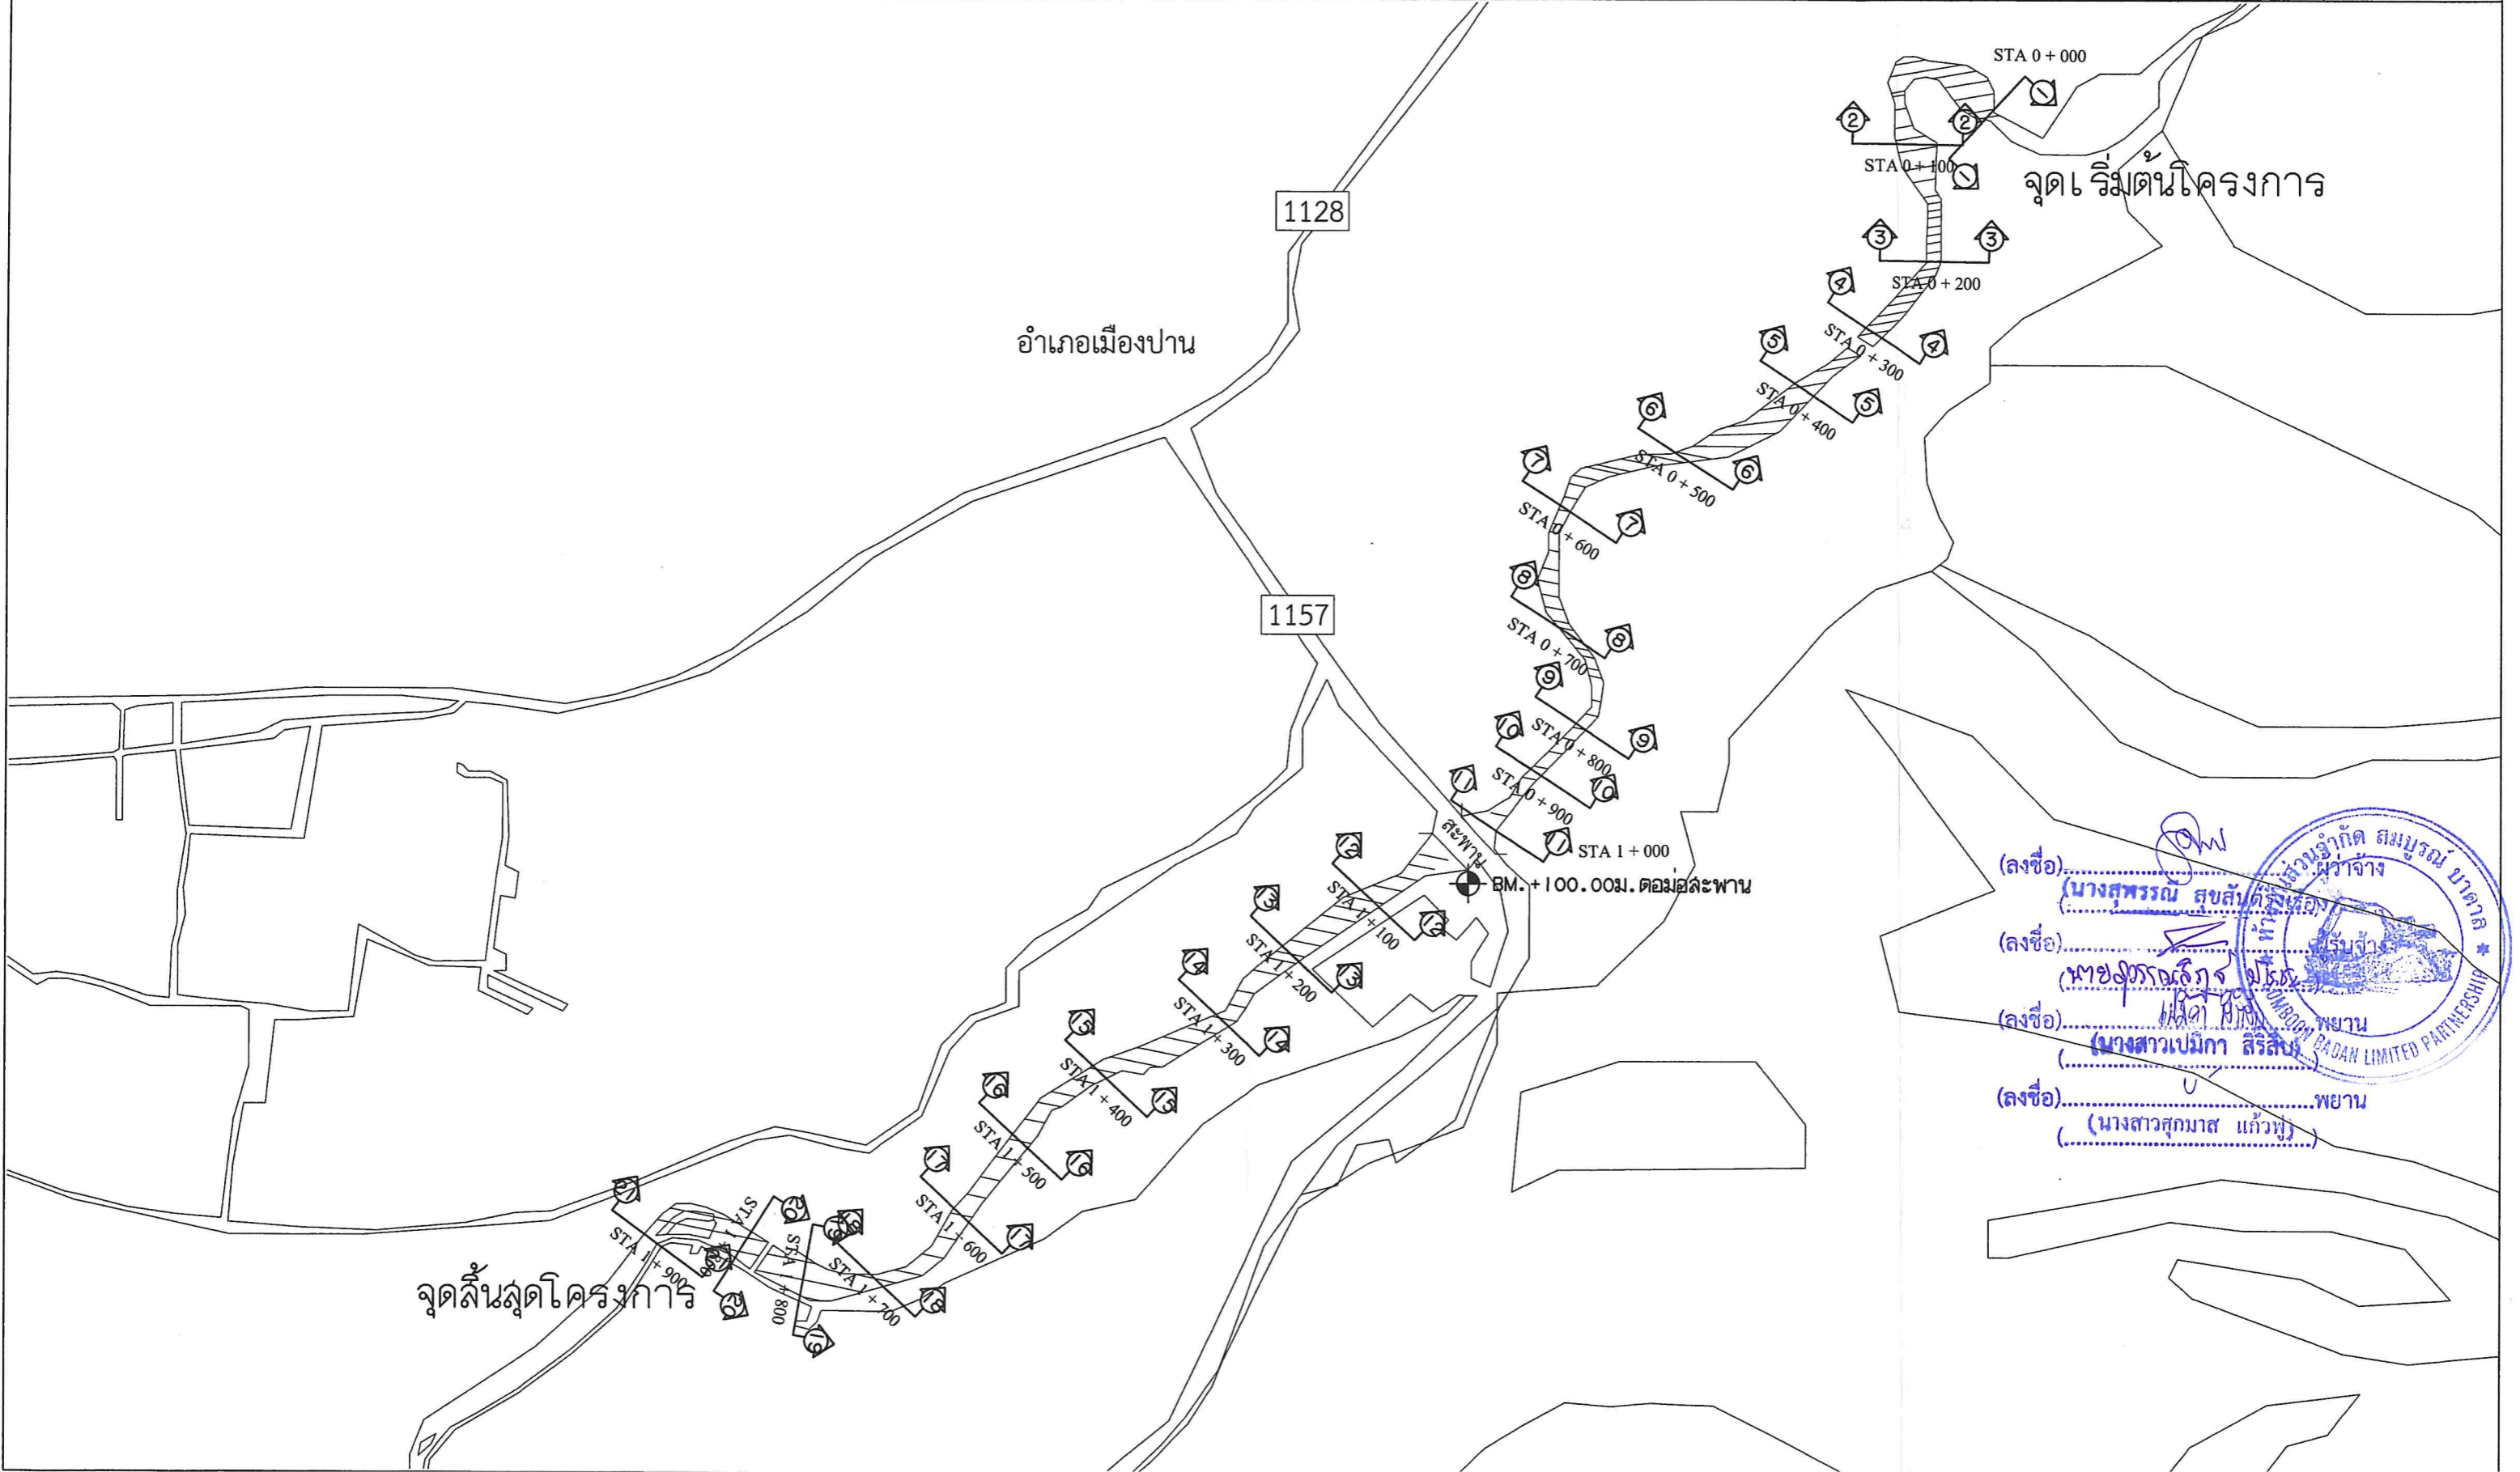

(ลงชื่อ).....
(นางสุพรรณิ สุขสันต์รุ่งเรือง)
(ลงชื่อ).....
(นายอิทธิต ธรรมธิกุล)
(ลงชื่อ).....
(นางสาวเบญจมาภรณ์ สิริสัมพันธ์)
(ลงชื่อ).....
(นางสาวสุกมาส แก้วพูน)
พยาน






โครงการ
ขุดลอกลำห้วยแม่ป่าน บ้านสบป่าน หมู่ที่ 7 ตำบลเมืองป่าน
อำเภอเมืองป่าน จังหวัดลำปาง

รายละเอียดตามแบบแปลนขององค์การบริหารส่วนจังหวัดลำปาง

ออกแบบ,เขียนแบบ

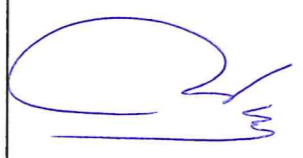

(นายศุภพล นาคบุตรศรี)
นายช่างโยธาปฏิบัติงาน

วิศวกร

สุรพงษ์ มะลิ


(นายสุรพงษ์ มะลิ)
วิศวกรสาขาภิบาลปฏิบัติการ

ตรวจ




(นายเฉลิมพล มิ่งเชื้อ)
หัวหน้าฝ่ายสาธารณภัย
และสิ่งแวดลอม

เห็นชอบ




(นายธีทัต ธรรมธิกุล)
ผู้อำนวยการกองช่าง

เห็นชอบ



(นางสุพรรณิ สุขสันต์รุ่งเรือง)
รองปลัดองค์การบริหารส่วนจังหวัด วิชาการแทน
ปลัดองค์การบริหารส่วนจังหวัด ลำปาง










อนุมัติ



(นางสุพรรณิ สุขสันต์รุ่งเรือง)
รองปลัดองค์การบริหารส่วนจังหวัด วิชาการแทน
ปลัดองค์การบริหารส่วนจังหวัด ปฏิบัติหน้าที่
นายกองค์การบริหารส่วนจังหวัดลำปาง

แผ่นที่ 4

จำนวน 5

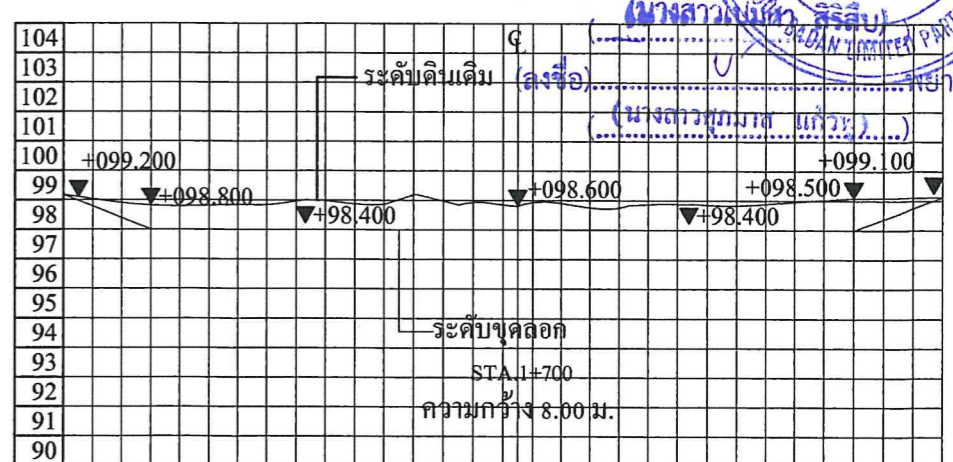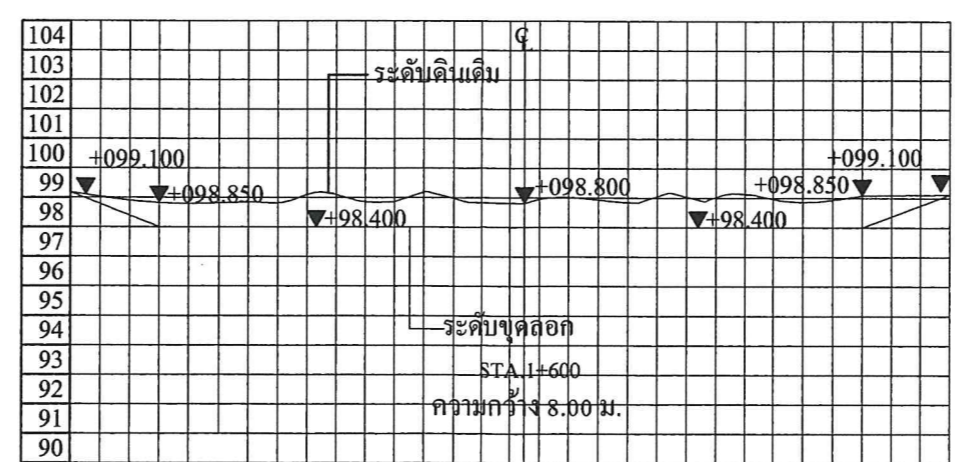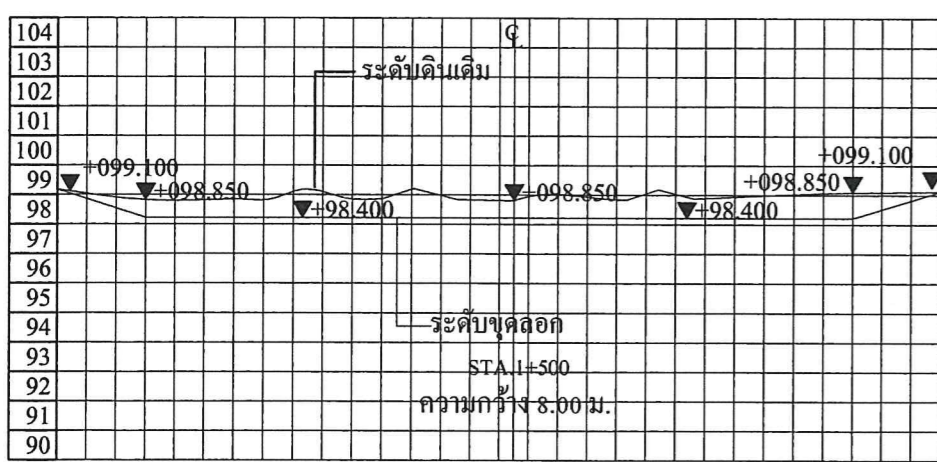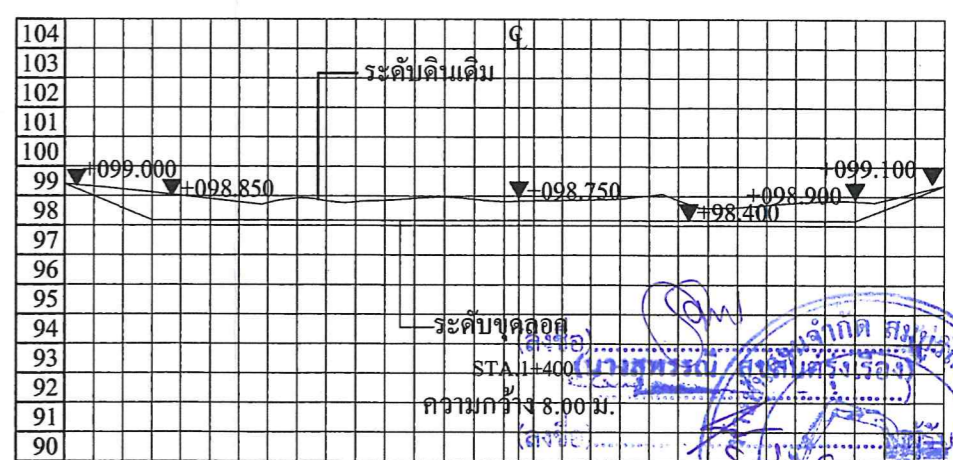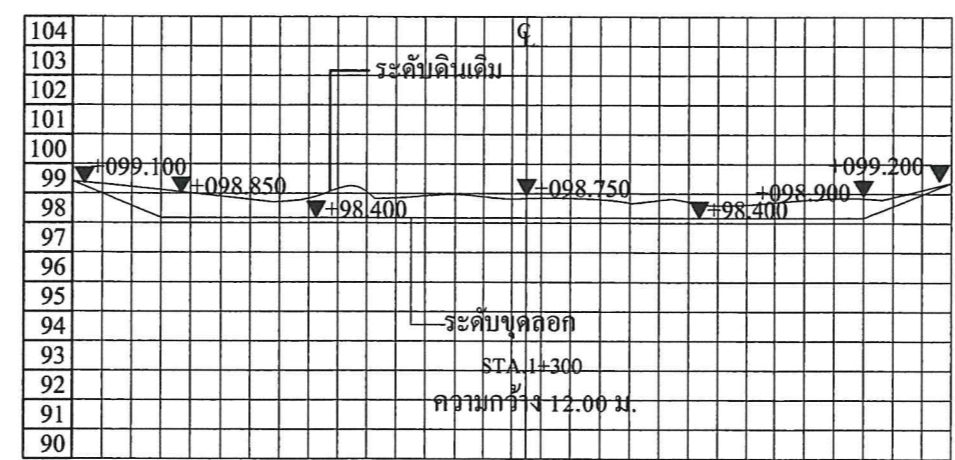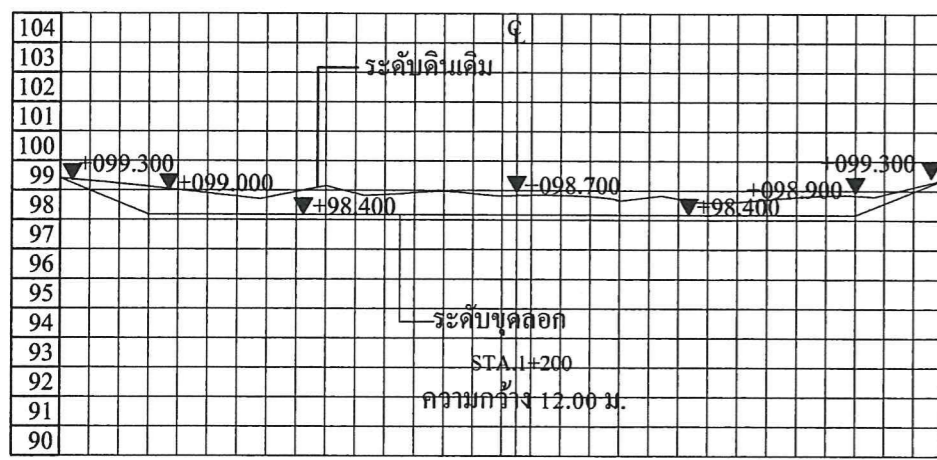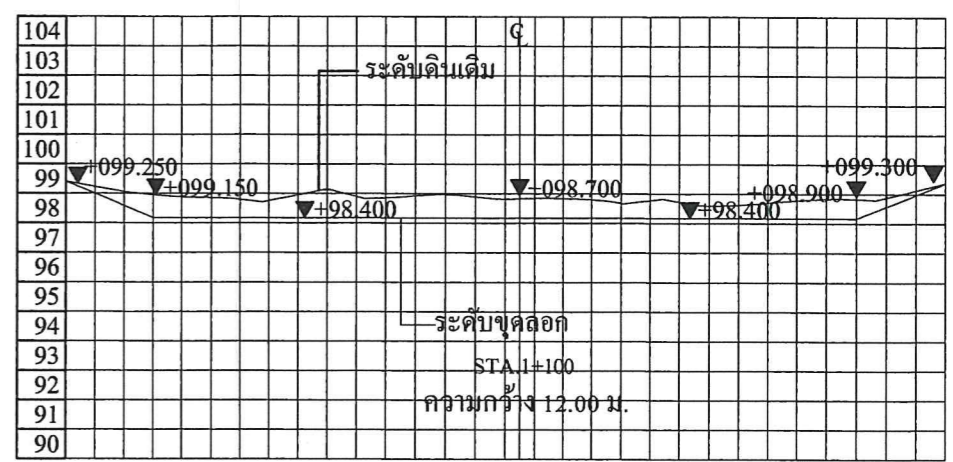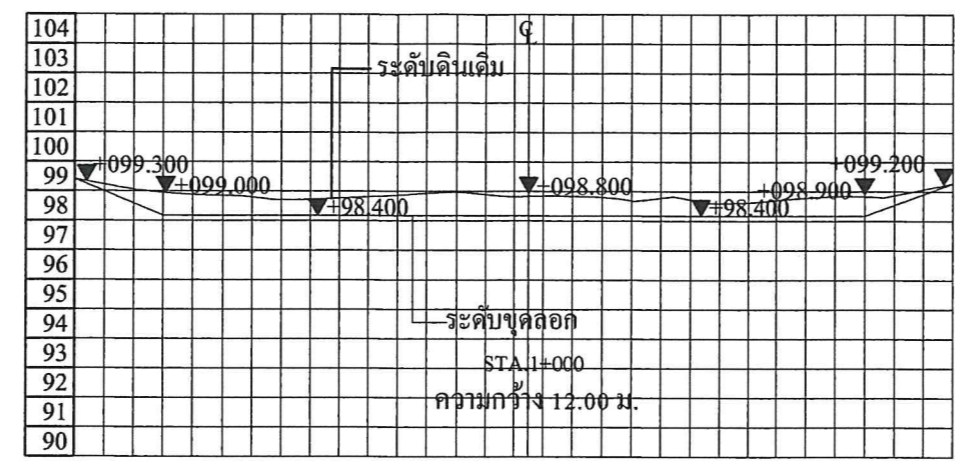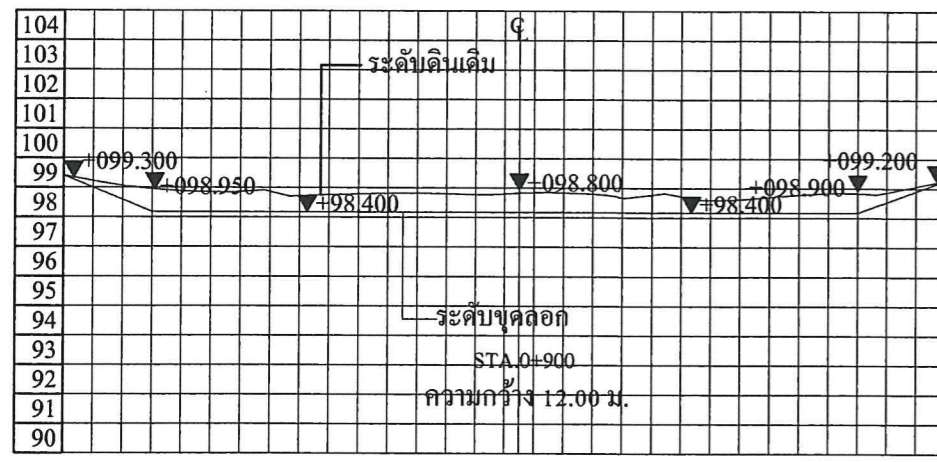

โครงการขุดลอกลำห้วยแม่ป่าน บ้านสบป่าน หมู่ที่ 7 ตำบลเมืองป่าน อำเภอเมืองป่าน จังหวัดลำปาง

(นางสุพรรณิ สุขสันต์รุ่งเรือง) พยาน

(นางสาวเนกมา ตรีศิลป์) พยาน


(นางสาวเนกมา แก้วระวี) พยาน



โครงการ
ขุดลอกลำห้วยแม่ปาน บ้านสบปาน หมู่ที่ 7 ตำบลเมืองปาน
อำเภอเมืองปาน จังหวัดลำปาง

รายละเอียดตามแบบแปลนขององค์การบริหารส่วนจังหวัดลำปาง

ออกแบบ,เขียนแบบ

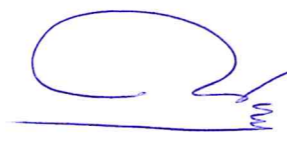

(นายตฤพล นาคบุตรศรี)
นายช่างโยธาปฏิบัติงาน

วิศวกร

ชอุณ พงศ์ มะลิ

(นายปฐมพงศ์ มะลิ)
วิศวกรสาขาภิบาลปฏิบัติการ

ตรวจ




(นายเฉลิมพล มิ่งเชื้อ)
หัวหน้าฝ่ายสาธารณภัย
และสิ่งแวดล้อม

เห็นชอบ




(นายธีทัต ธรรมธิกุล)
ผู้อำนวยการกองช่าง

เห็นชอบ



(นางสุพรรณิ สุขสันต์รุ่งเรือง)
รองปลัดองค์การบริหารส่วนจังหวัด วิทยาราชการแทน
ปลัดองค์การบริหารส่วนจังหวัด ปฏิบัติหน้าที่
ปลัดองค์การบริหารส่วนจังหวัดลำปาง




อนุมัติ

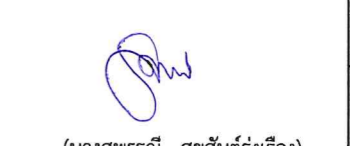

(นางสุพรรณิ สุขสันต์รุ่งเรือง)
รองปลัดองค์การบริหารส่วนจังหวัด วิทยาราชการแทน
ปลัดองค์การบริหารส่วนจังหวัด ปฏิบัติหน้าที่
นายกองค์การบริหารส่วนจังหวัดลำปาง

แผ่นที่ 5

จำนวน 5

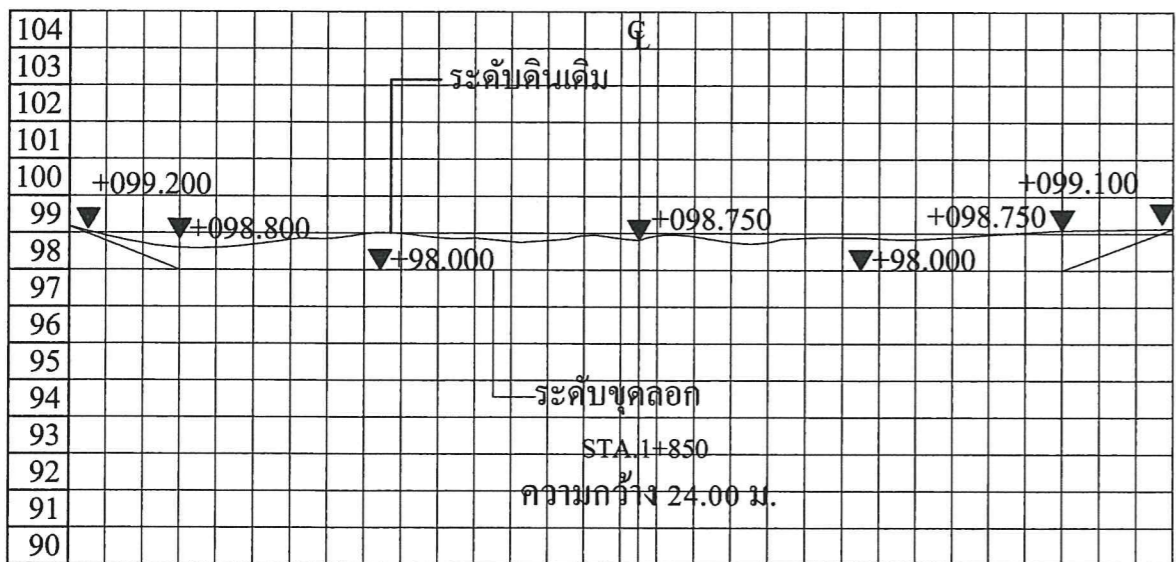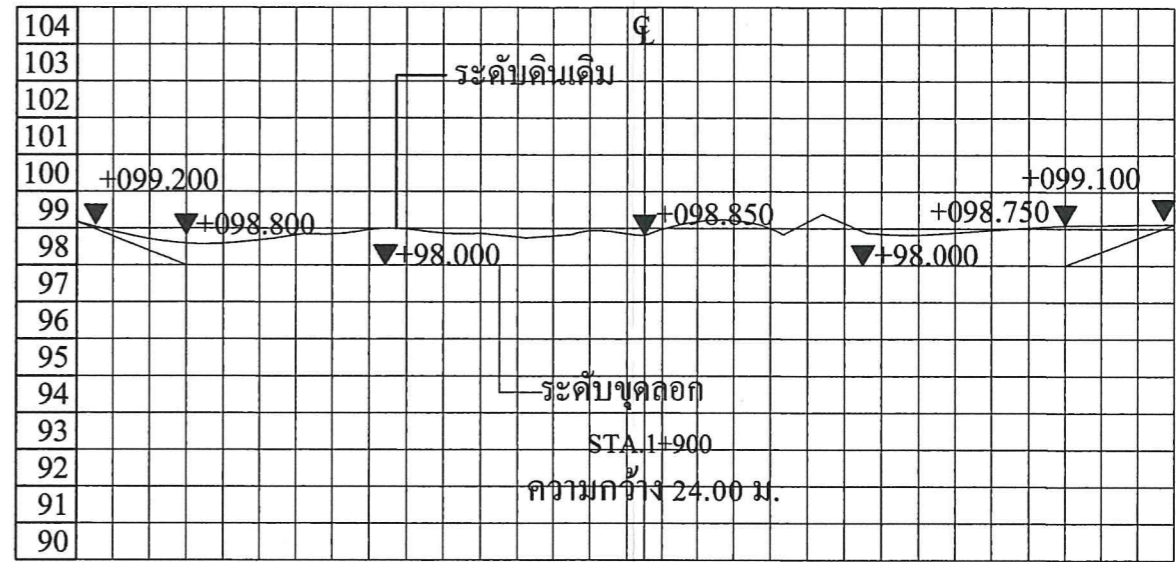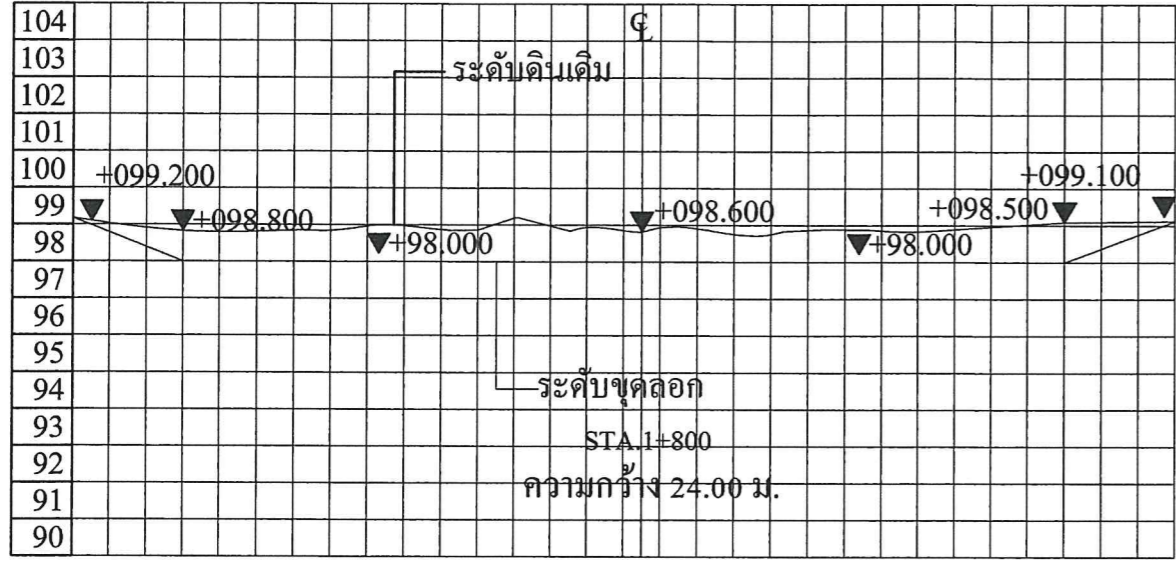

(ลงชื่อ).....
(นางสุพรรณิ สุขสันต์รุ่งเรือง)

(ลงชื่อ).....
(นายธีทัต ธรรมธิกุล)

(ลงชื่อ).....
(นางสาวเปมิกา สิริสิทธิ์)

(ลงชื่อ).....
(นางสาวศุภมาส แก้วฟู)

